



TVÄRSNITT
SKALA 1:10 (A1)

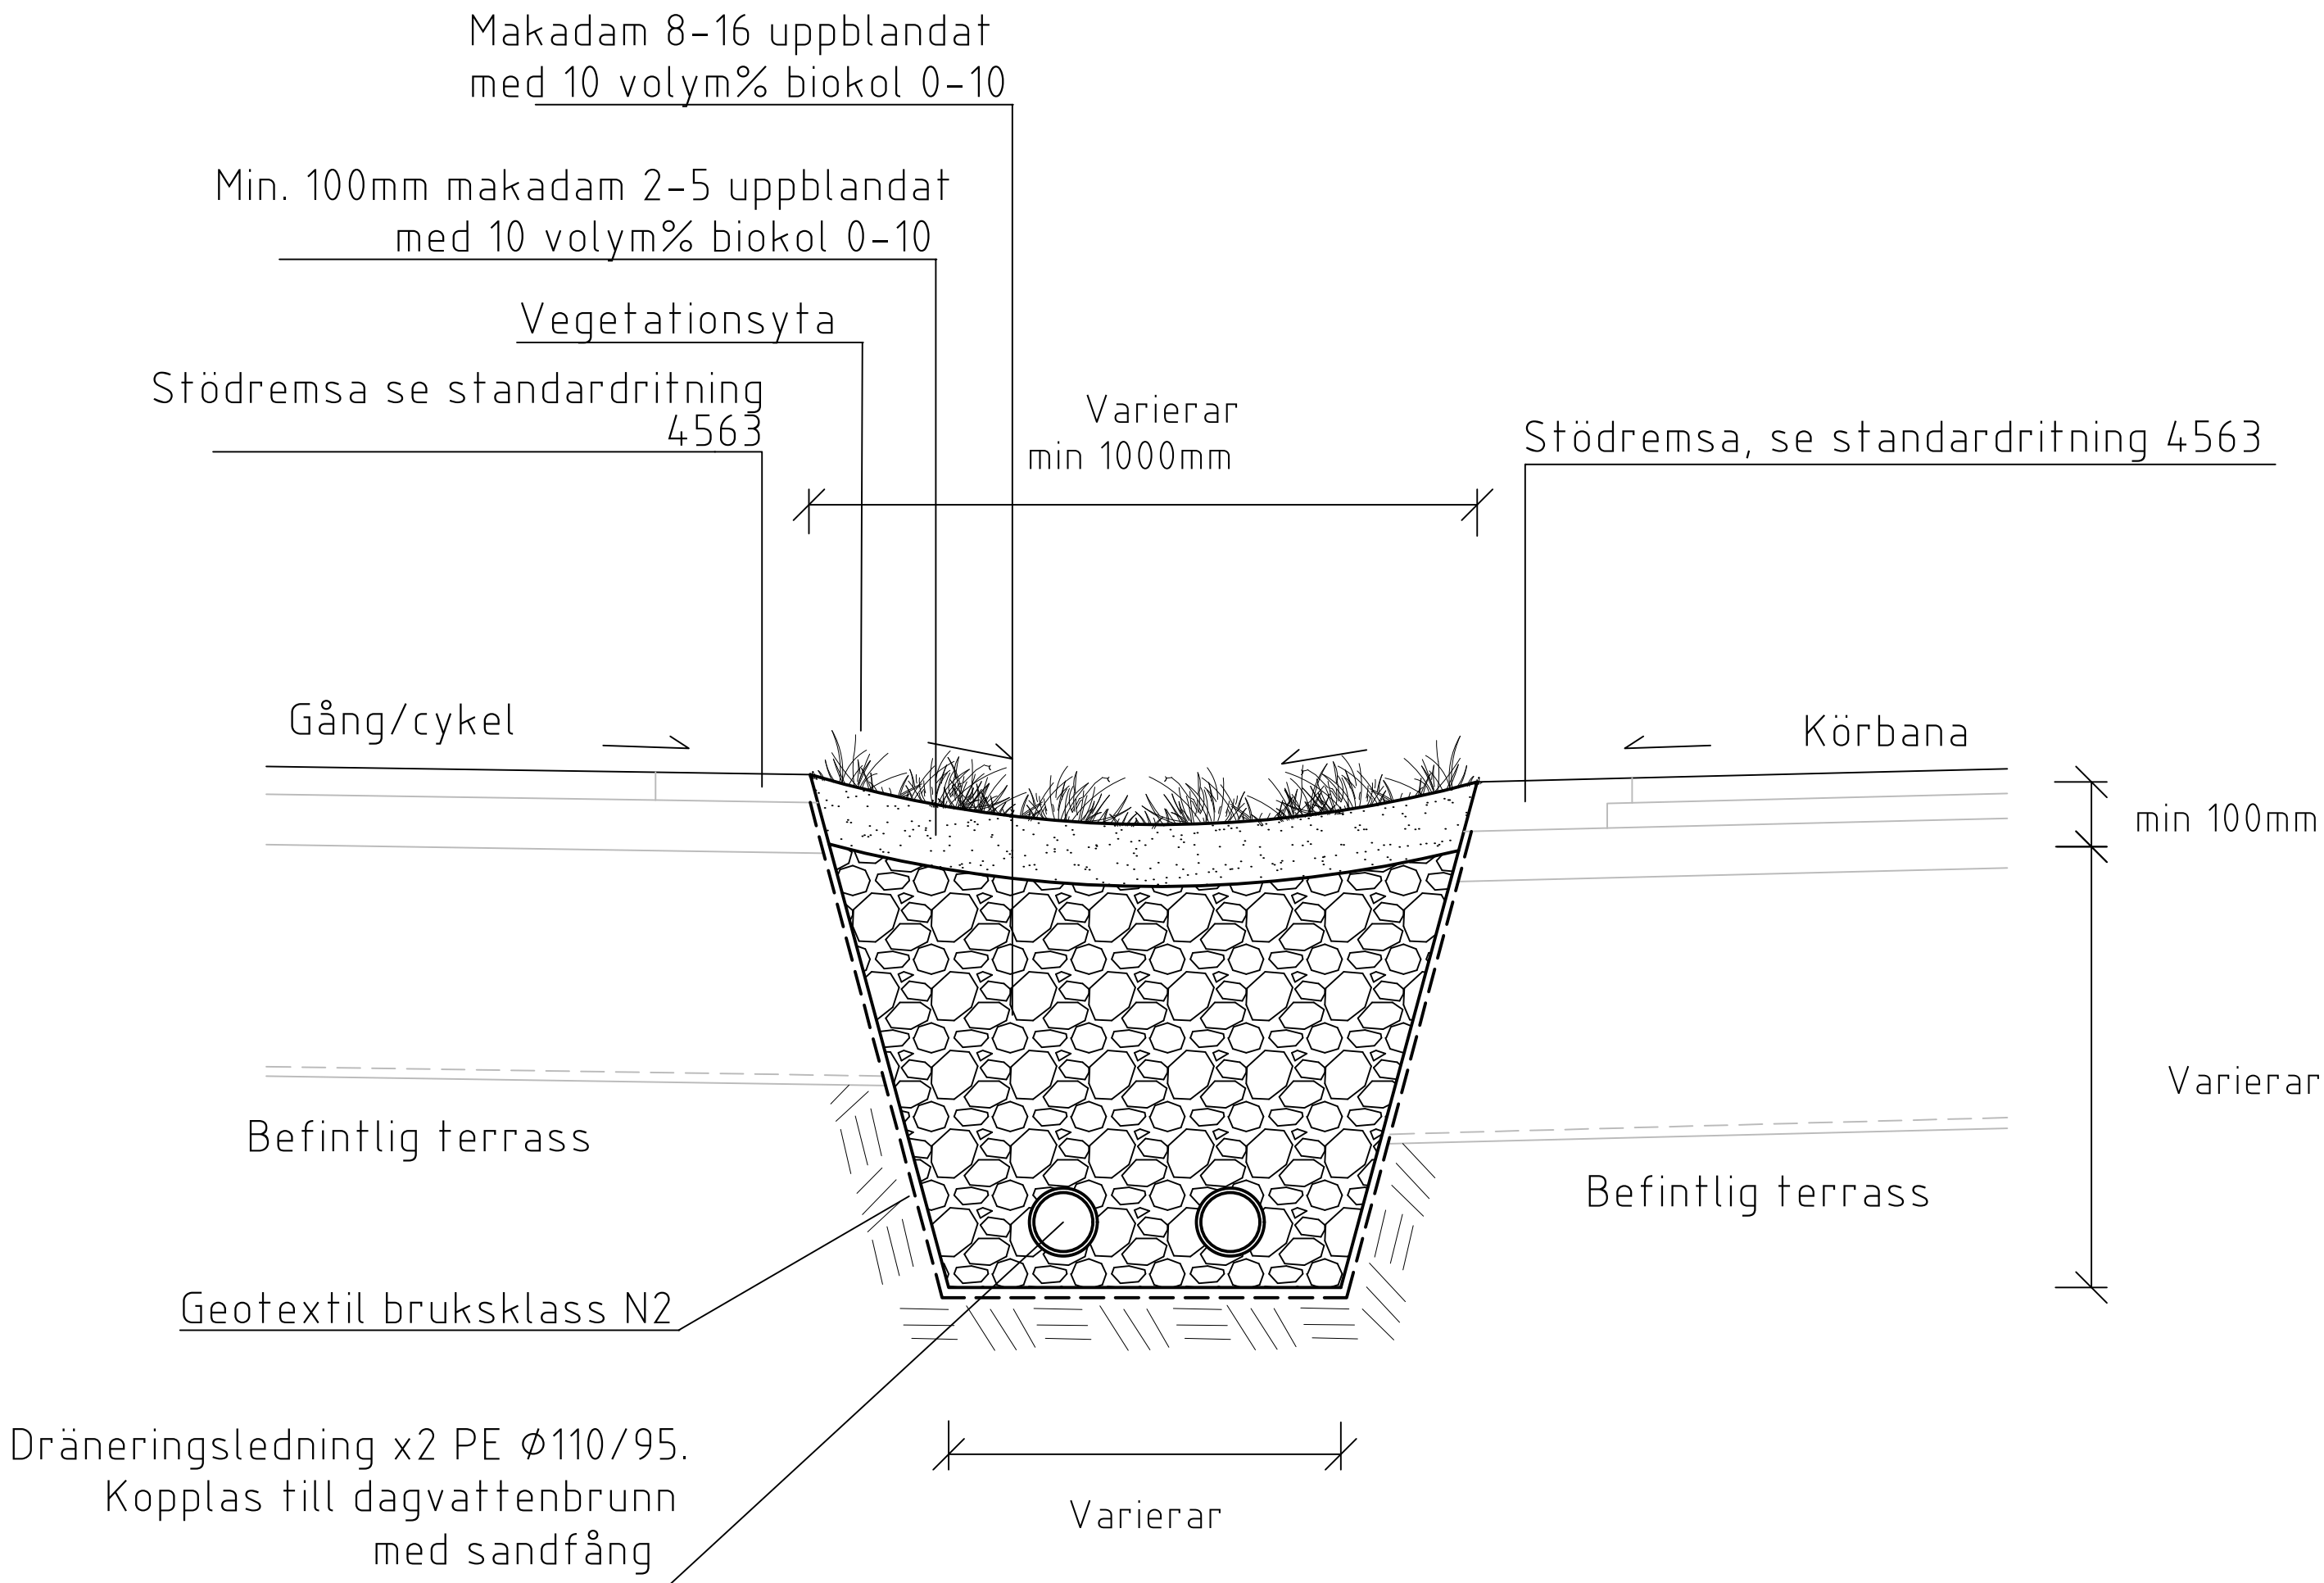

PLAN
SKALA 1:20 (A1)

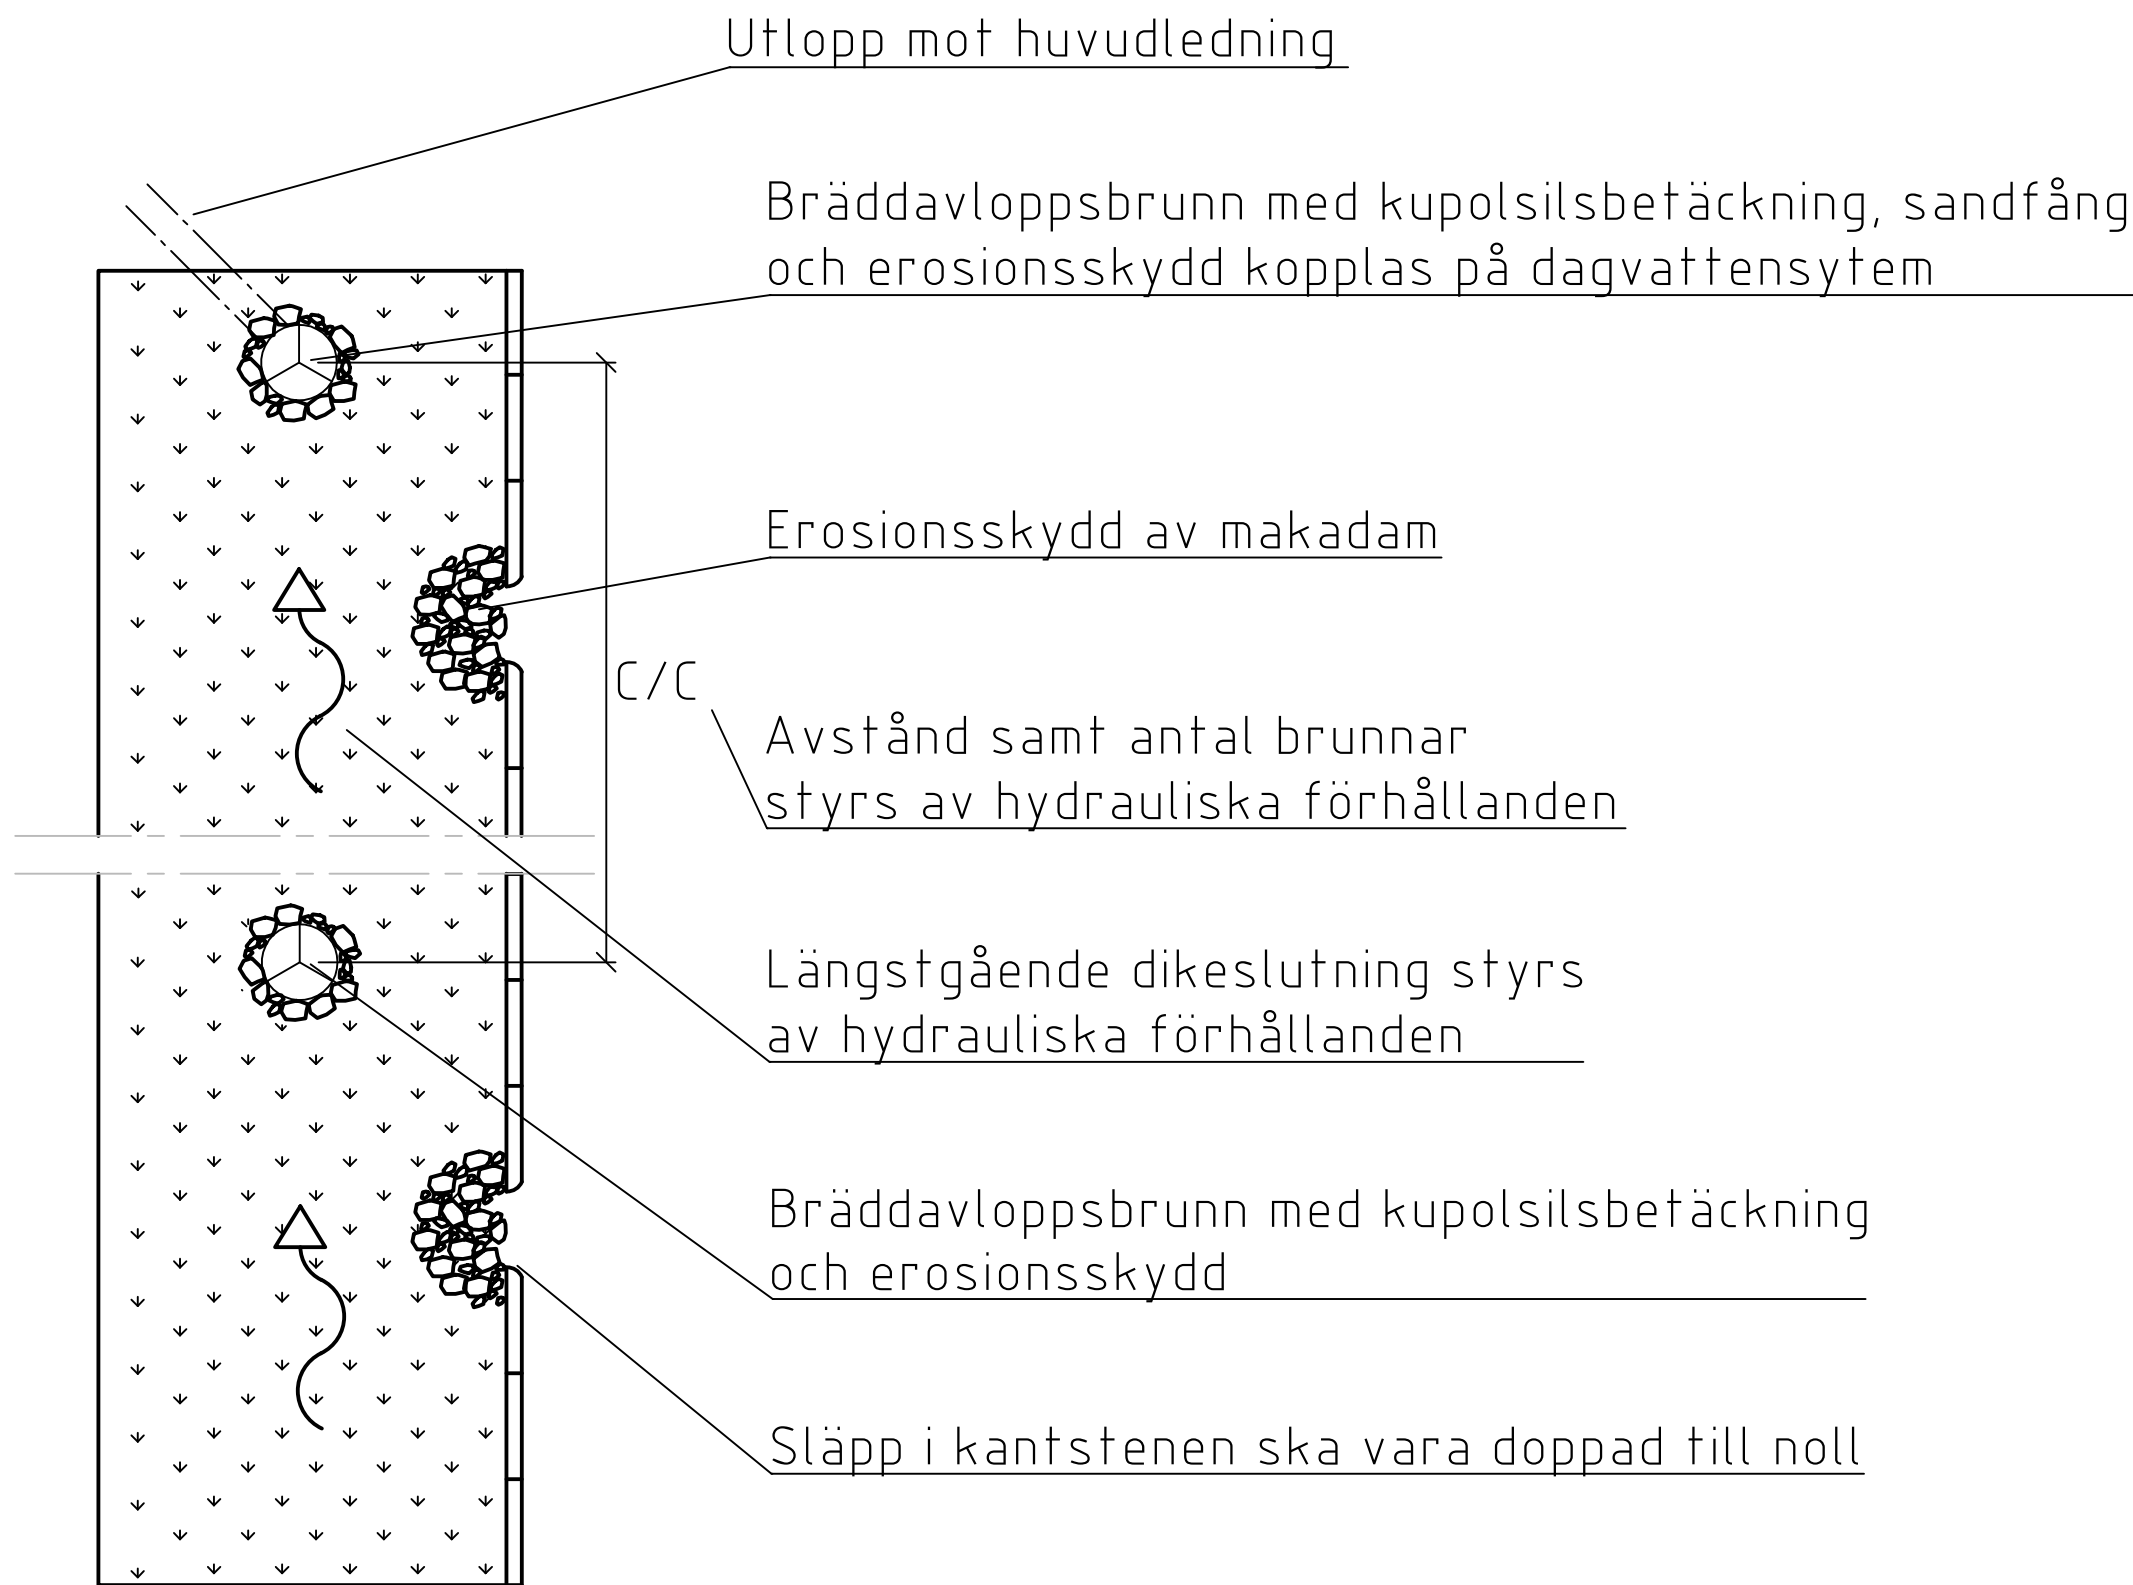

 Göteborgs Stad Stadsmiljöförvaltningen		STANDARDRITNING Infiltrationsstråk med vegetation Avledning, fördröjning och rening av vatten		Göller fr.o.m TH 2022:3
Beslutad av Avdelning: Planering och investering	Ansvärlig Enhet:	FORMAT A1	SKALA 1:10/1:20	RITNINGNUMMER 5546
				REV D