
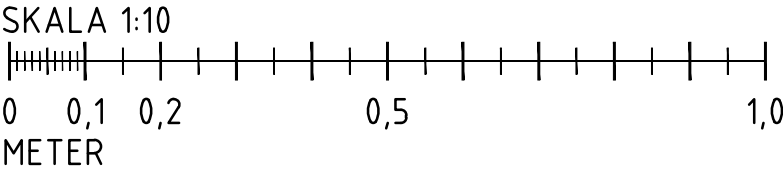


NR	BENÄMNING	MATERIAL	HÄNVISNING	TJOCKLEK I MM	ANMÄRKNING
1	Stuprörsavlopp	Markavlopp, plast Ø110			
2	Stuprörskydd	Stålrör Ø 108 mm, rostskydd+ljusgrå slutfärg			Galvat

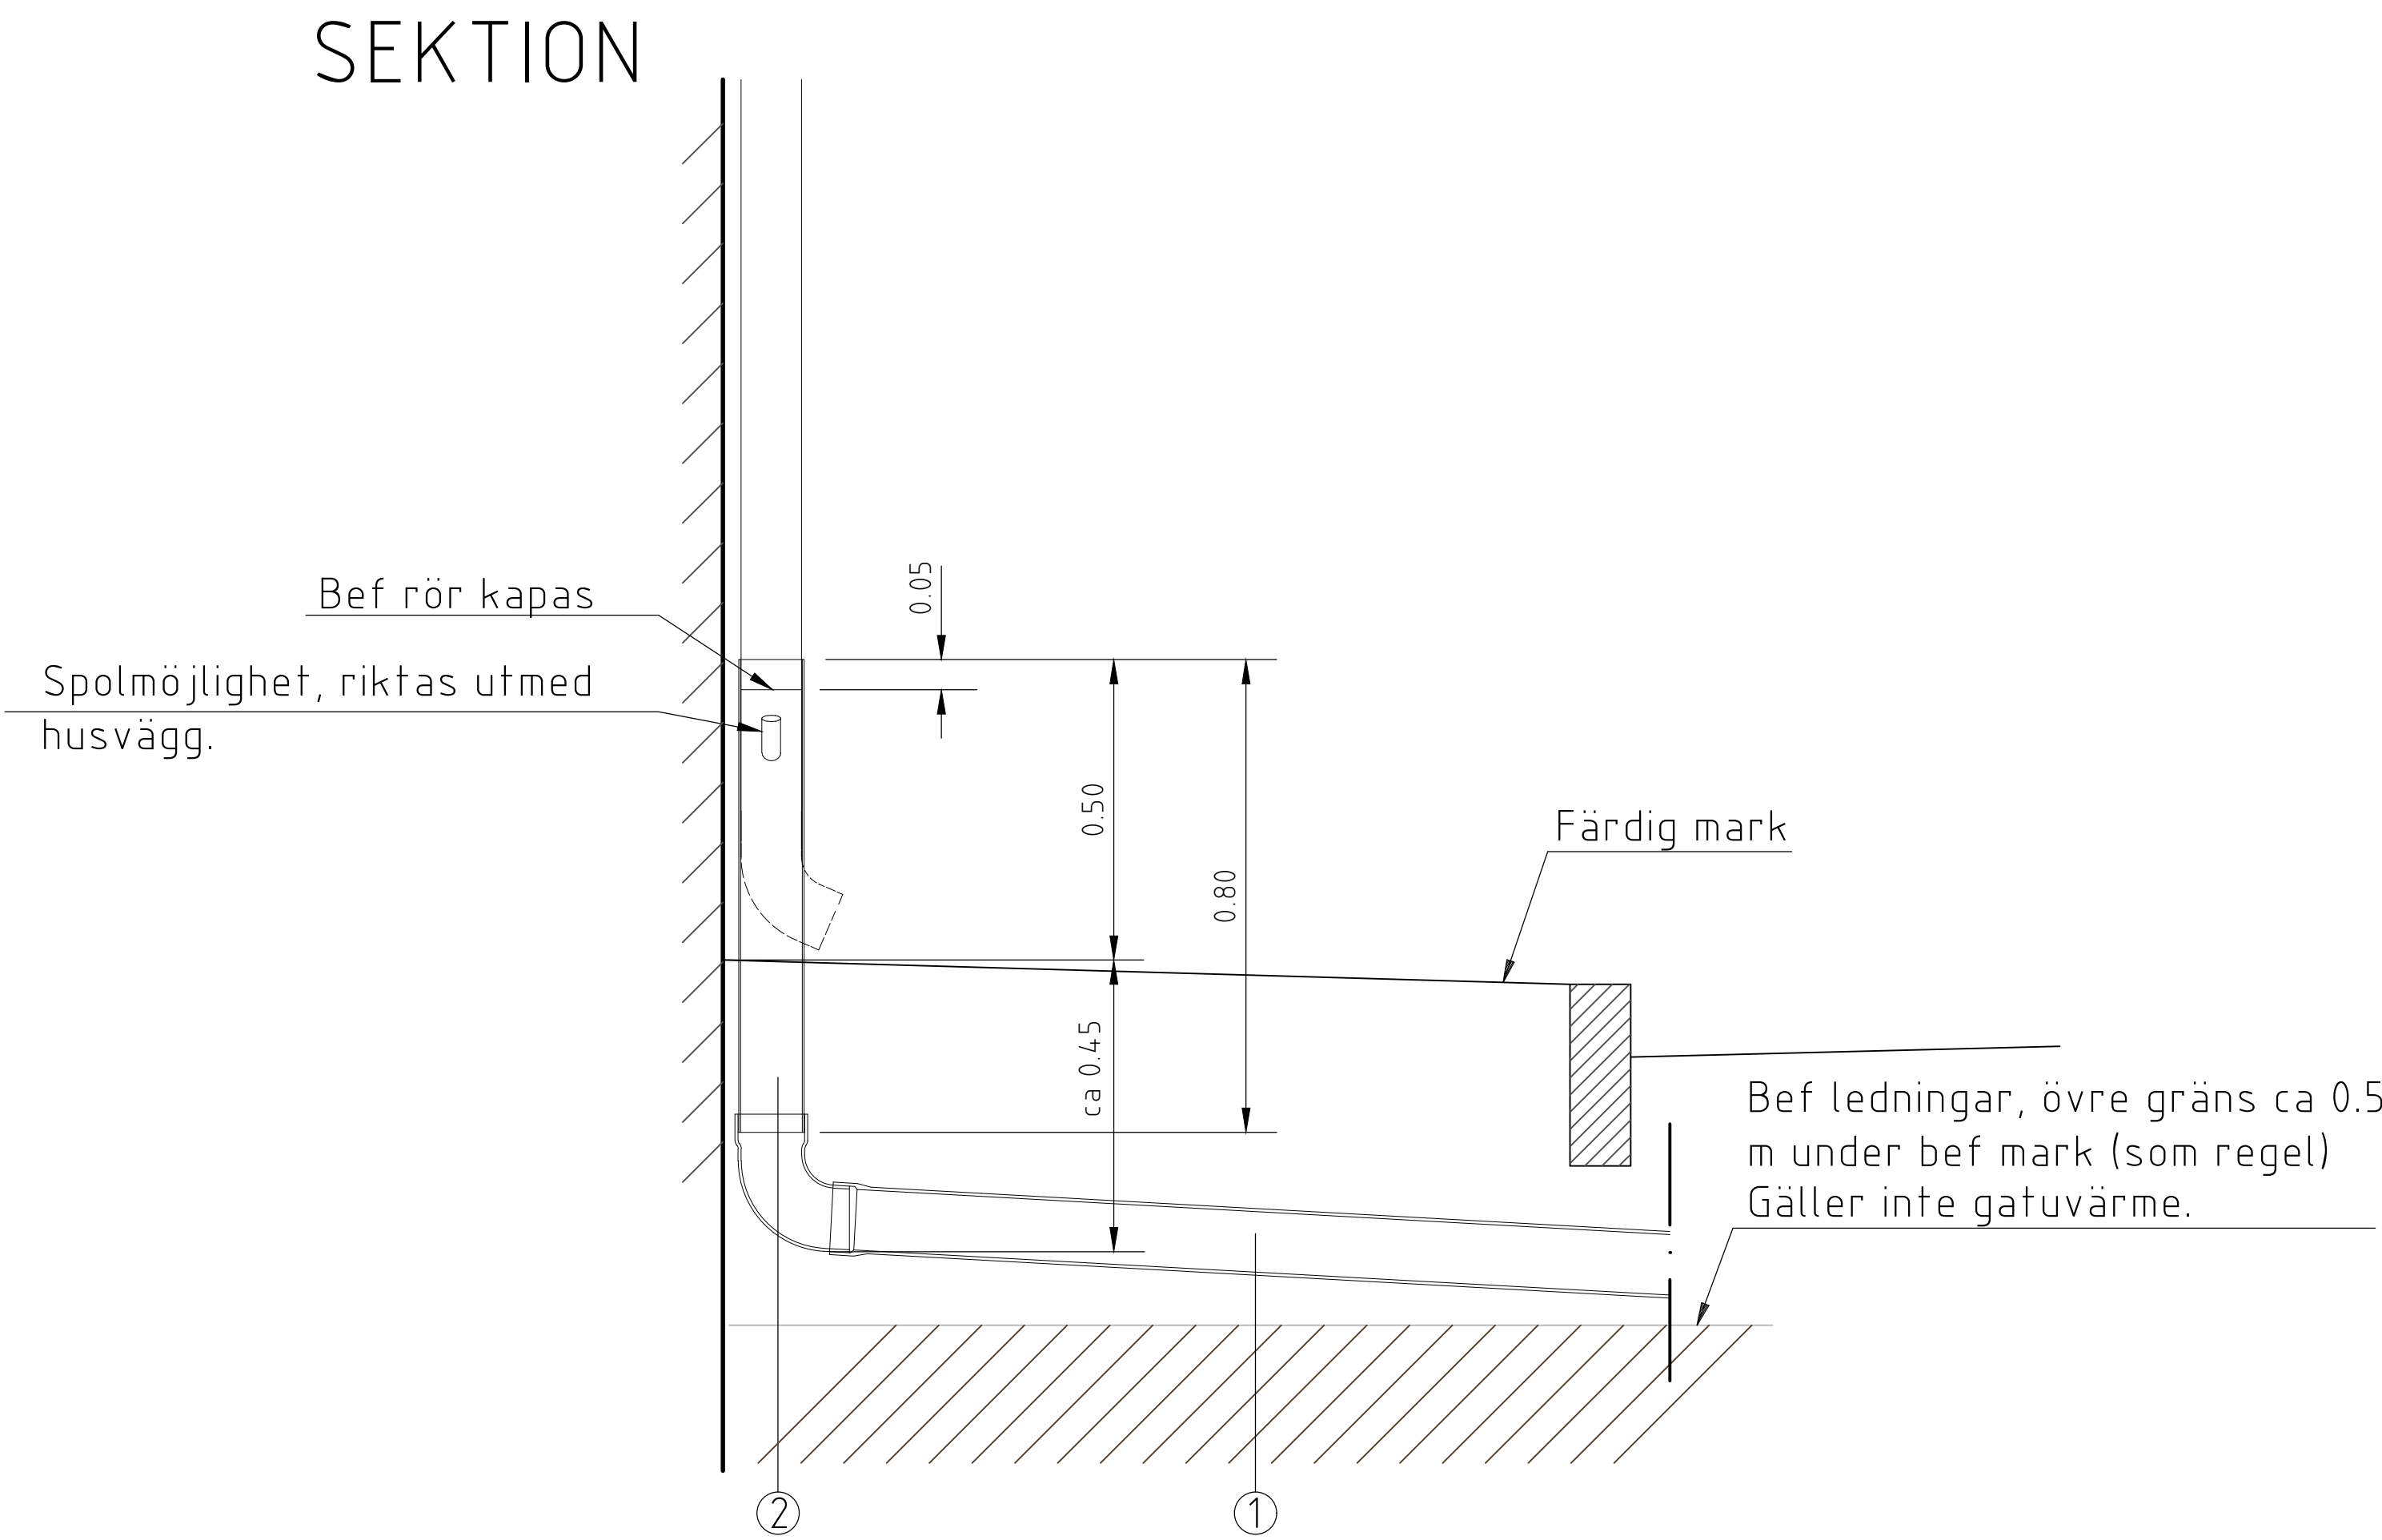

	Göteborgs Stad Stadsmiljöförvaltningen	STANDARDRITNING Stuprörsinkoppling				Gäller fr.o.m TH 2022.3
Beslutad av Avdelning: Planering och investering	Ansvarig Enhet:	FORMAT A1	SKALA 1:10	RITNINGSNUMMER 5551	REV B	