



ANTAL				BENÄMNING	DET	MATERIAL	DATA
D	C	B	A				
			1	Armatur	1	22418-A	
			1	Sockel	2	22441-A+B	
			1	Ljuskälla	3	ME 70 W	E 27 sockel




Skala 1:10 vid A1

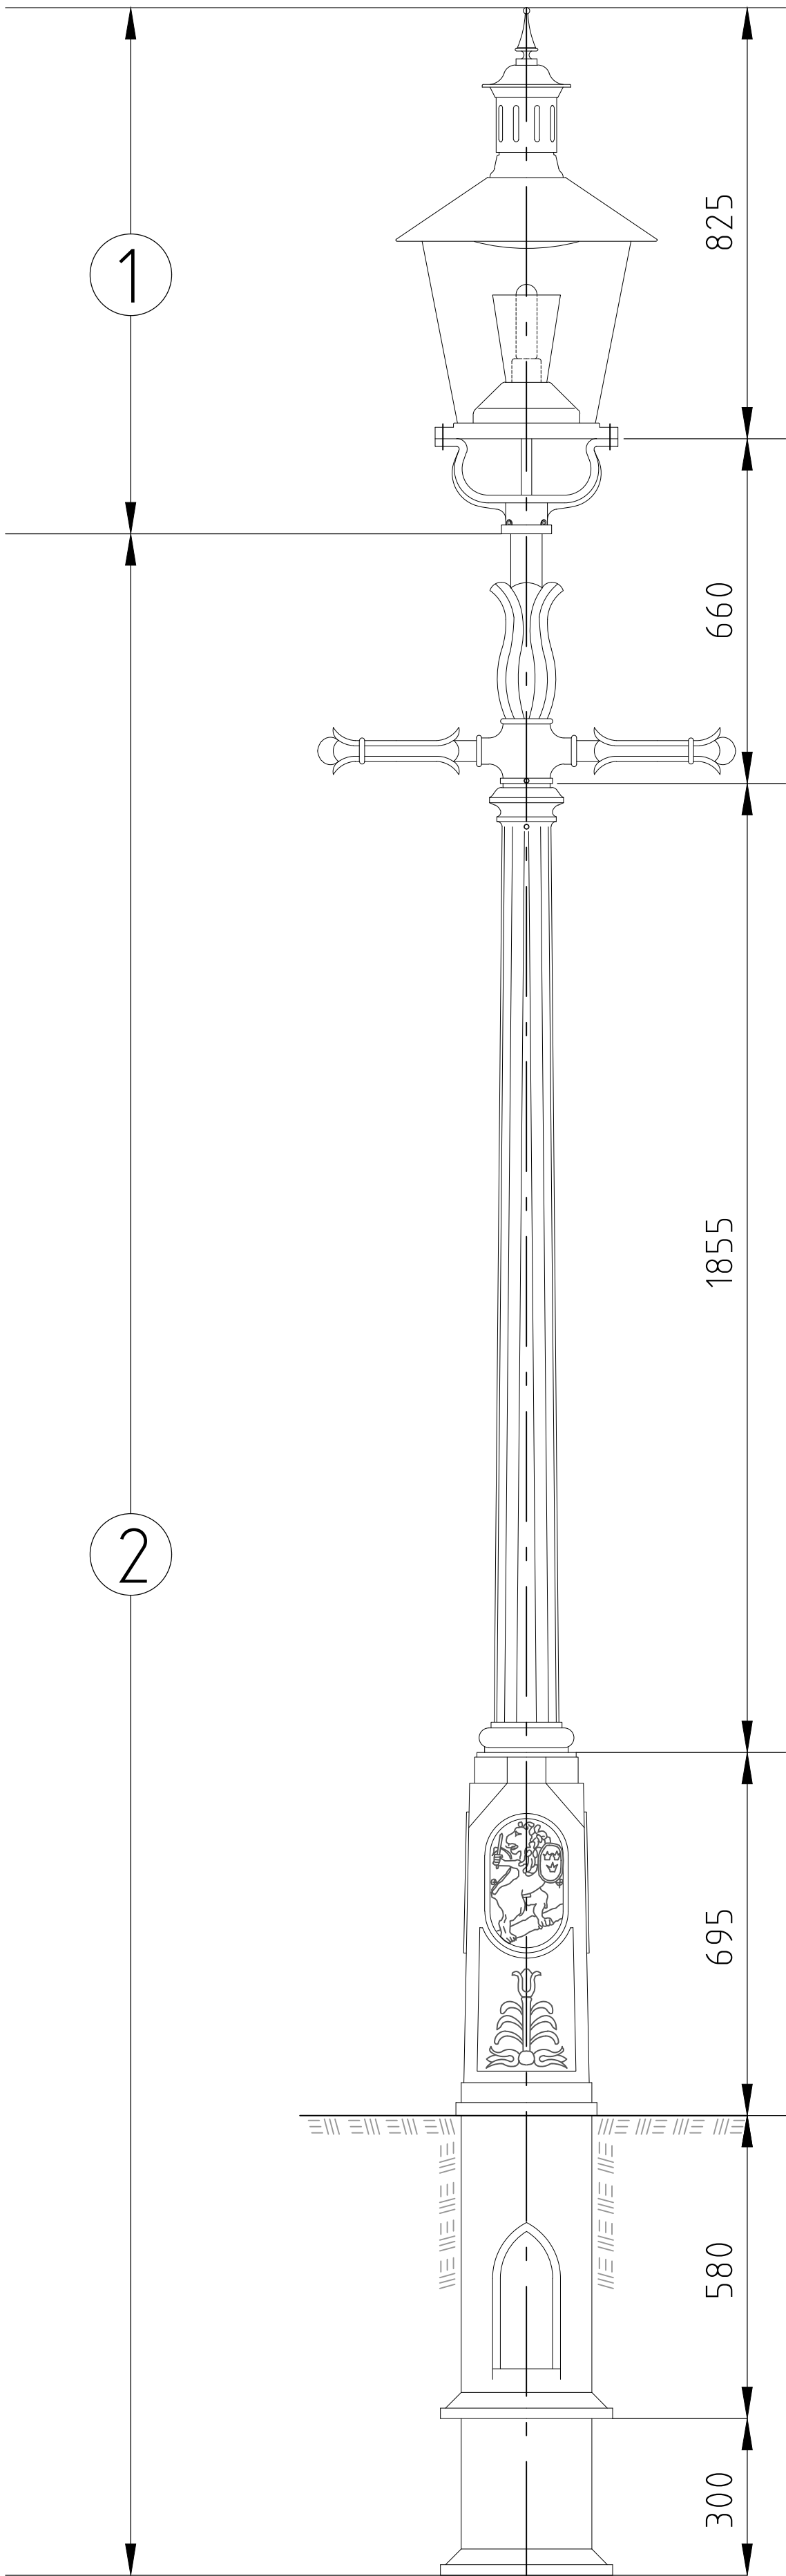

Skala 1:5 vid A1

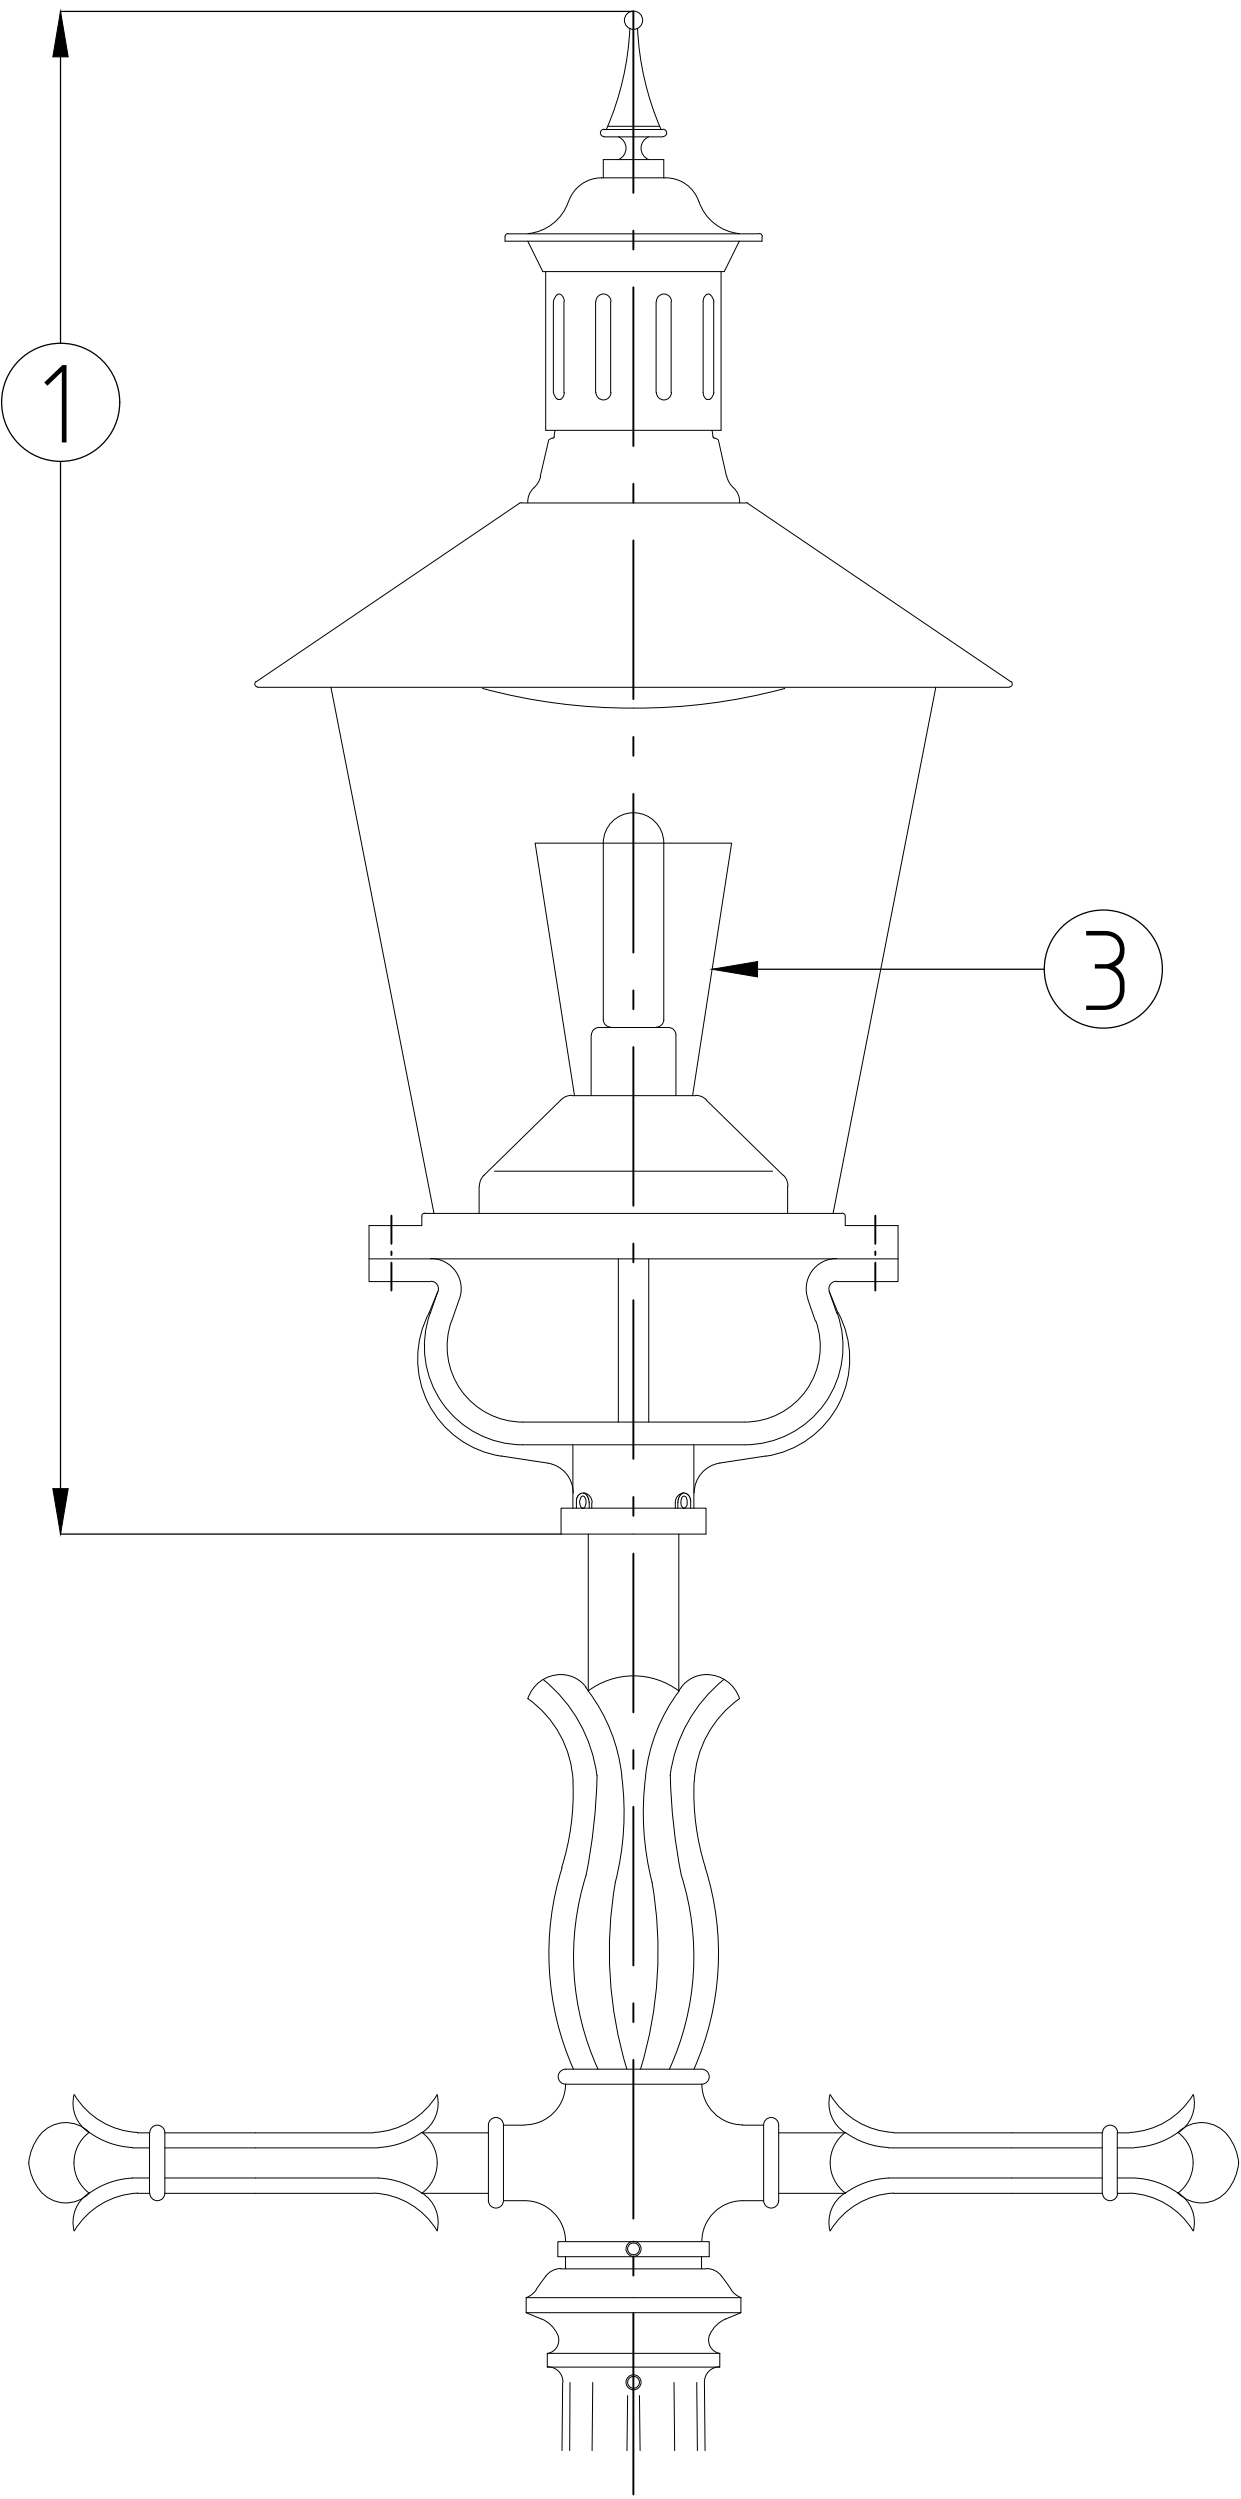

Skala 1:5 vid A1

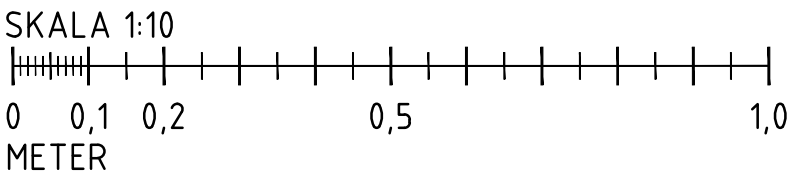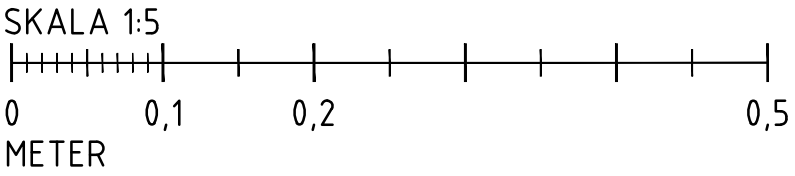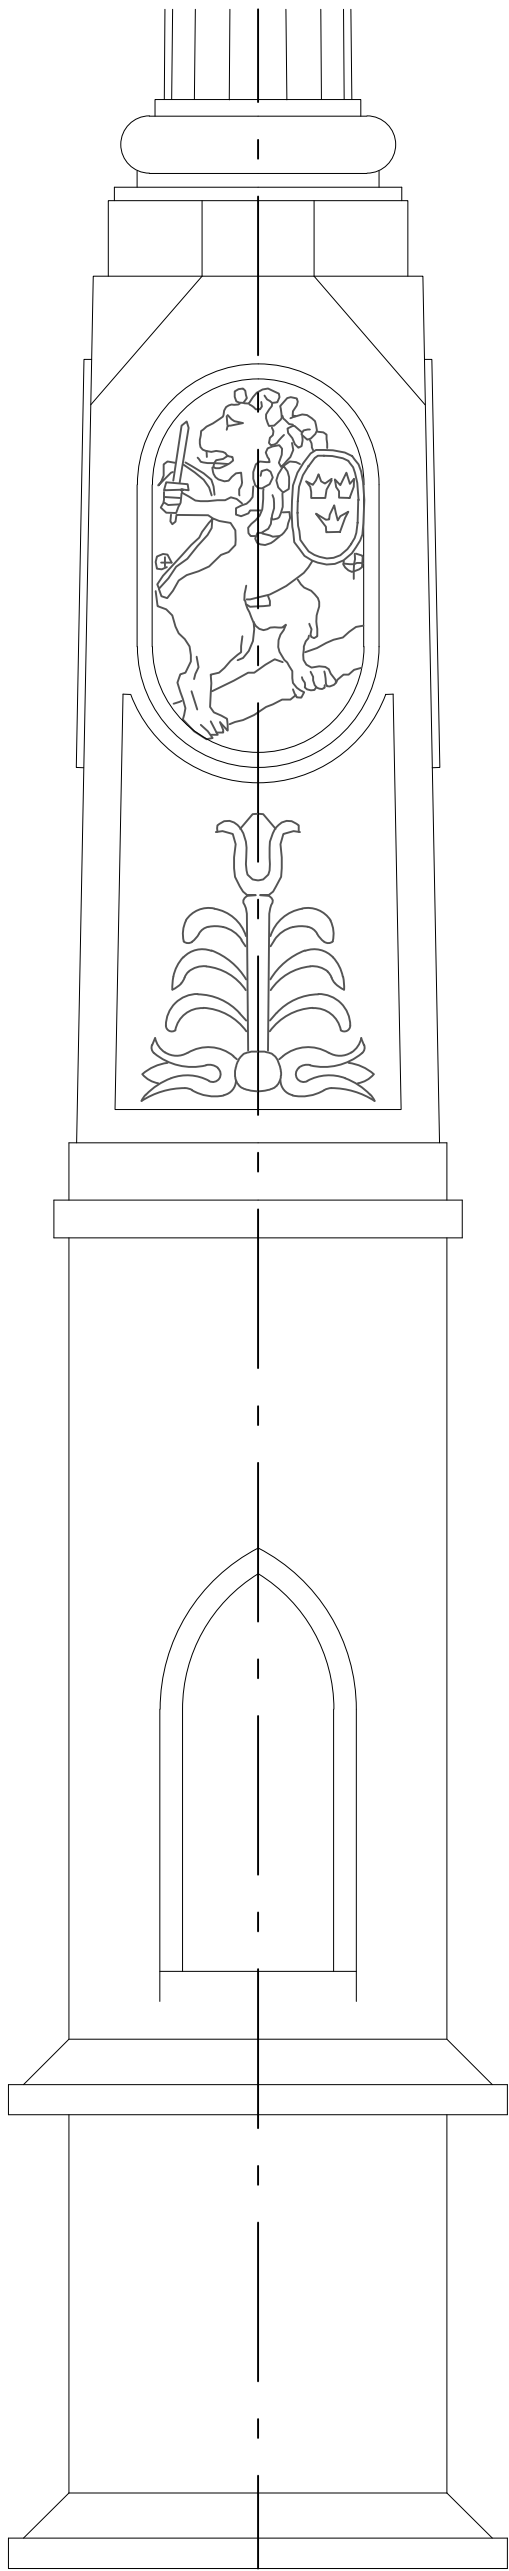

	Göteborgs Stad	STANDARDRITNING				Göller fr.o.m TH 2023:3
		Gaslyktstolpe, Göteborg Sammanställning				
Stadsmiljöförvaltningen		FORMAT	SKALA	RITNINGSNUMMER	REV	
Beslutad av Avdelning: Ansvarig Enhet:		A1	VAR	5572	B	
Anläggning och infrastruktur		Byggnadsverk Belysning				