


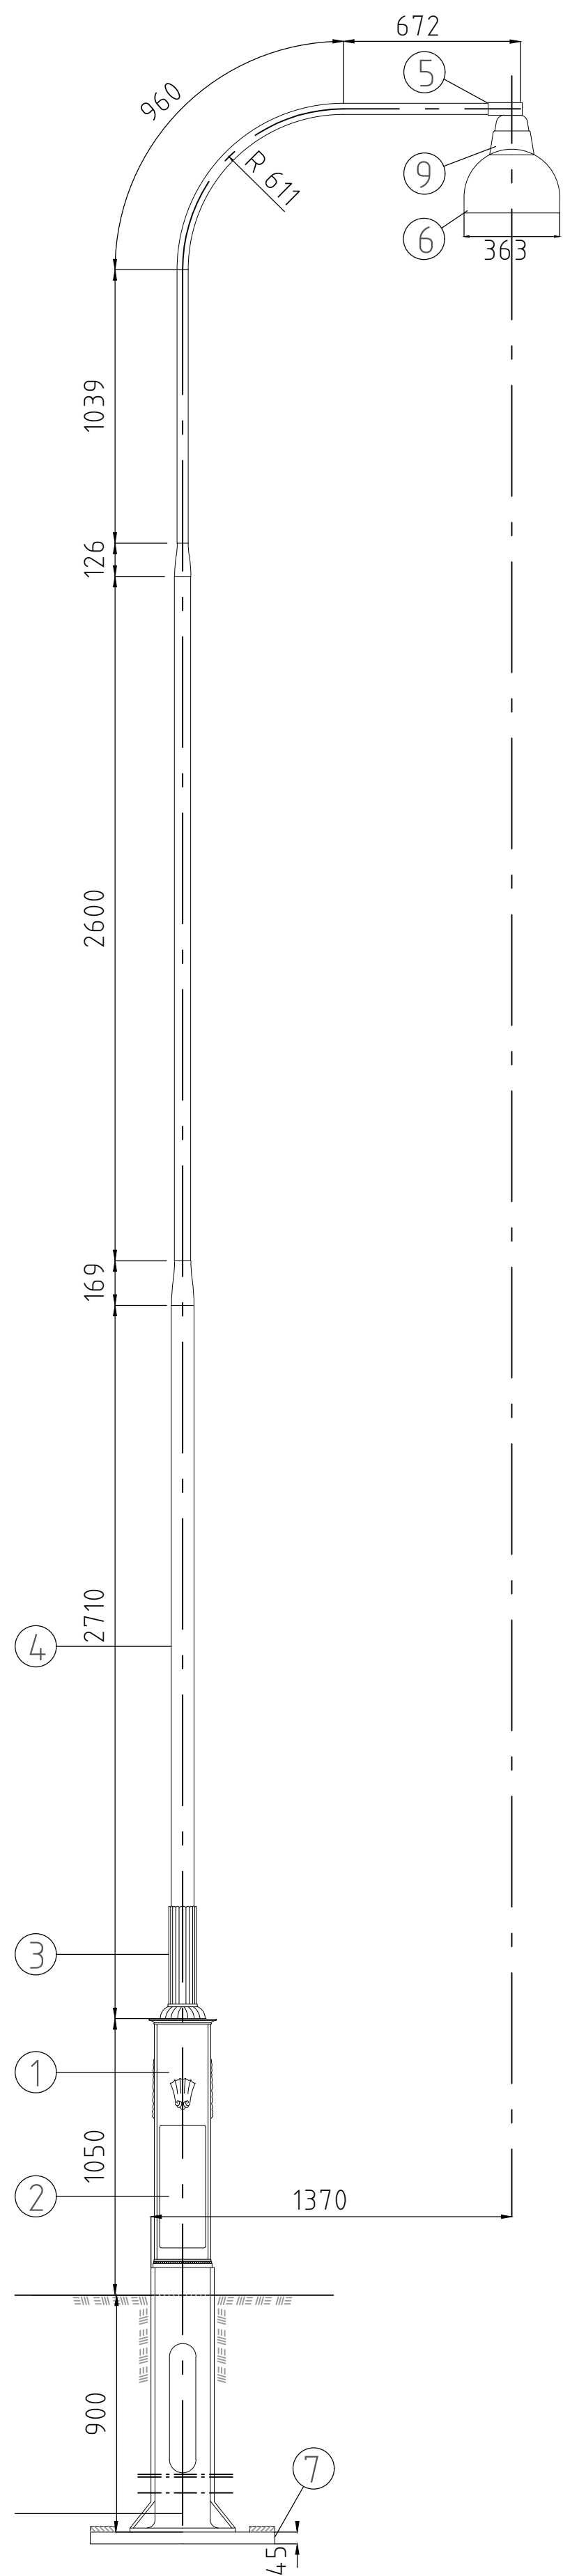


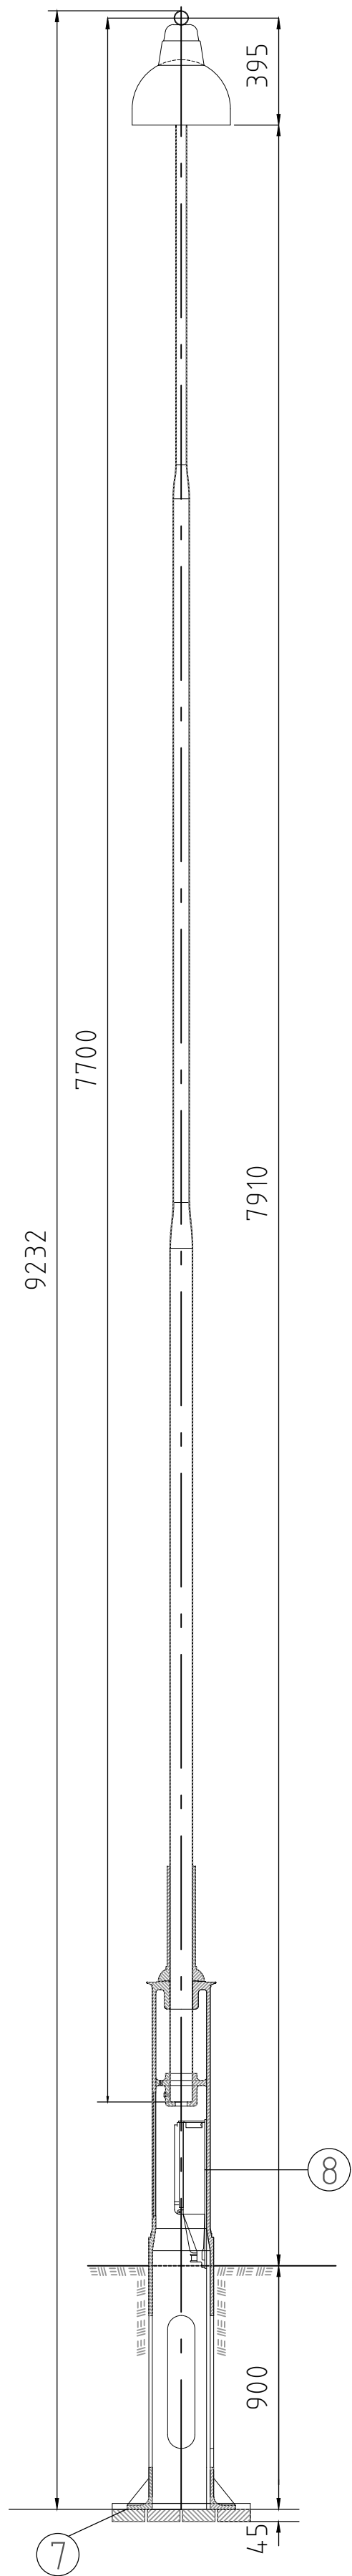



Skala 1:20 vid A1

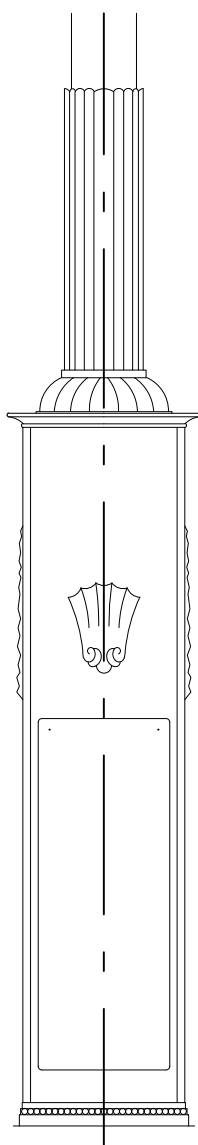

Skala 1:10 vid A1

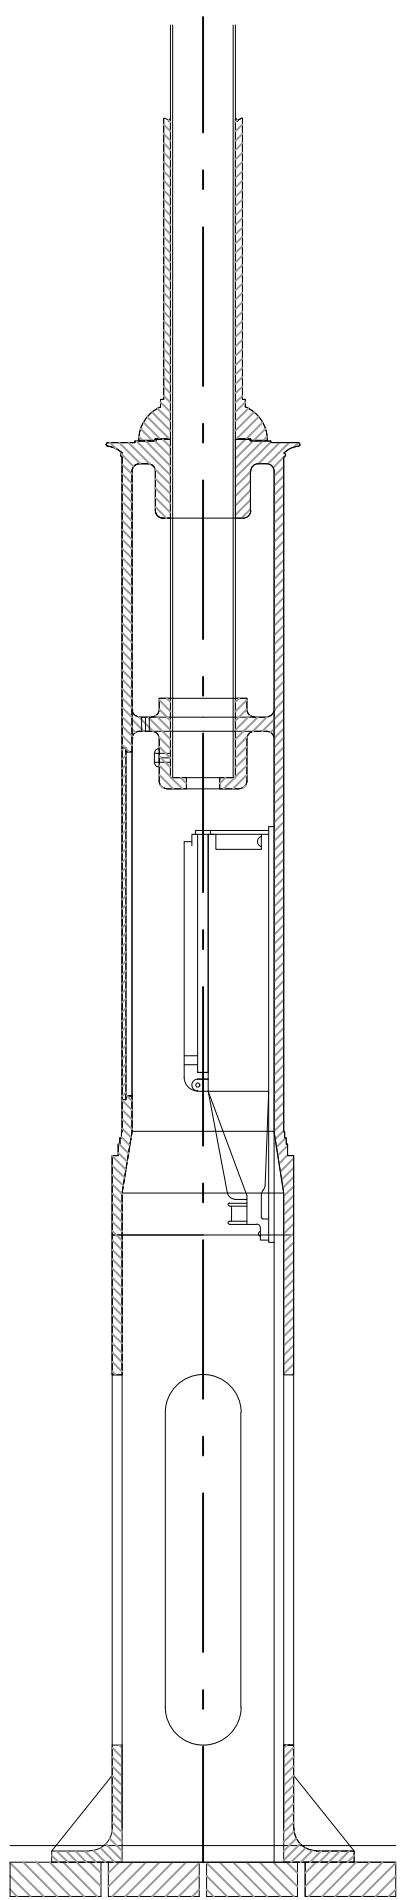

NUMMER	BENÄMNING	MATERIAL	ANTAL	VIKT I KG	RITN.NR
1	Socket	Gjut järn	1	155.0	se ritning 20007
2	Lock	Gjut järn	1	6.3	se ritning 21275
3	Krage	Gjut järn	1	10.0	se ritning 21275
4	Rör	Sm - järn	1		se ritning 20607
5	Fäste för uteligggararm		1		se ritning E77 712 52
6	Armatör	Lilla Victor	1	5,3-5,8	se ritning 7401B
7	Planksalning	Trä	1		se standardritning 5579
8	Servislåda	Gjut järn	1		se standardritning 5567
9	Påbyggnadshatt	till Lilla Victor	1		se ritning 7401B

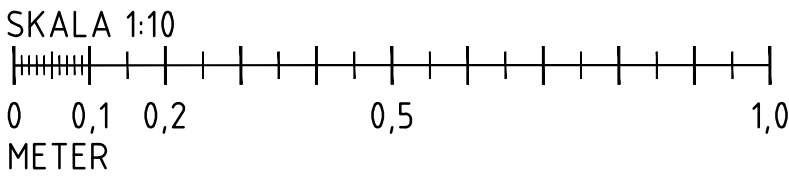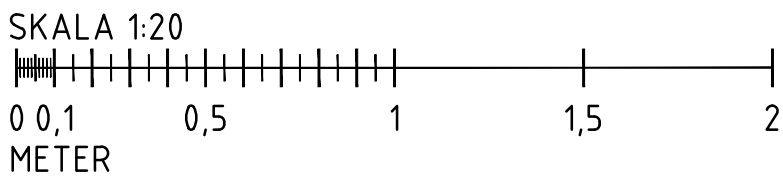

 Göteborgs Stad		STANDARDRITNING	
Stadsmiljöförvaltningen		Lyktstolpe, typ C	
Beslutad av Avdelning: Ansvarig Enhet:		FORMAT SKALA	
Anläggning och infrastruktur Byggnadsverk Belysning		A1 VAR	
		RITNINGNUMMER	
		5574	
		REV	
		B	