




ANTAL				BENÄMNING	DET	MATERIAL	DATA
D	C	B	A				
1			1	Fyrkropp	1	Gj	
1			1	Lucka	2	Gj	
2	2	2		Luckskruv	3	AISI 302 HQ LKT-T-30	M6 x 20 rostfri
		1		Armatur	4	Louis Poulsen Starke Louis LED	
3	3	3		Skruv	5	M6S 8 x 25	rostfri
3	3	3		Mutter	6	M6M 8	rostfri
3	3	3		Bricka	7	BRB 8,4 x 16	rostfri
1	1	1		Fyrkropp komplett	8	22427	
	1			Armatur	9	Louis Poulsen Bysted LED	
1	1	1		Fäste	10	22448	Def. 1,2,7,8

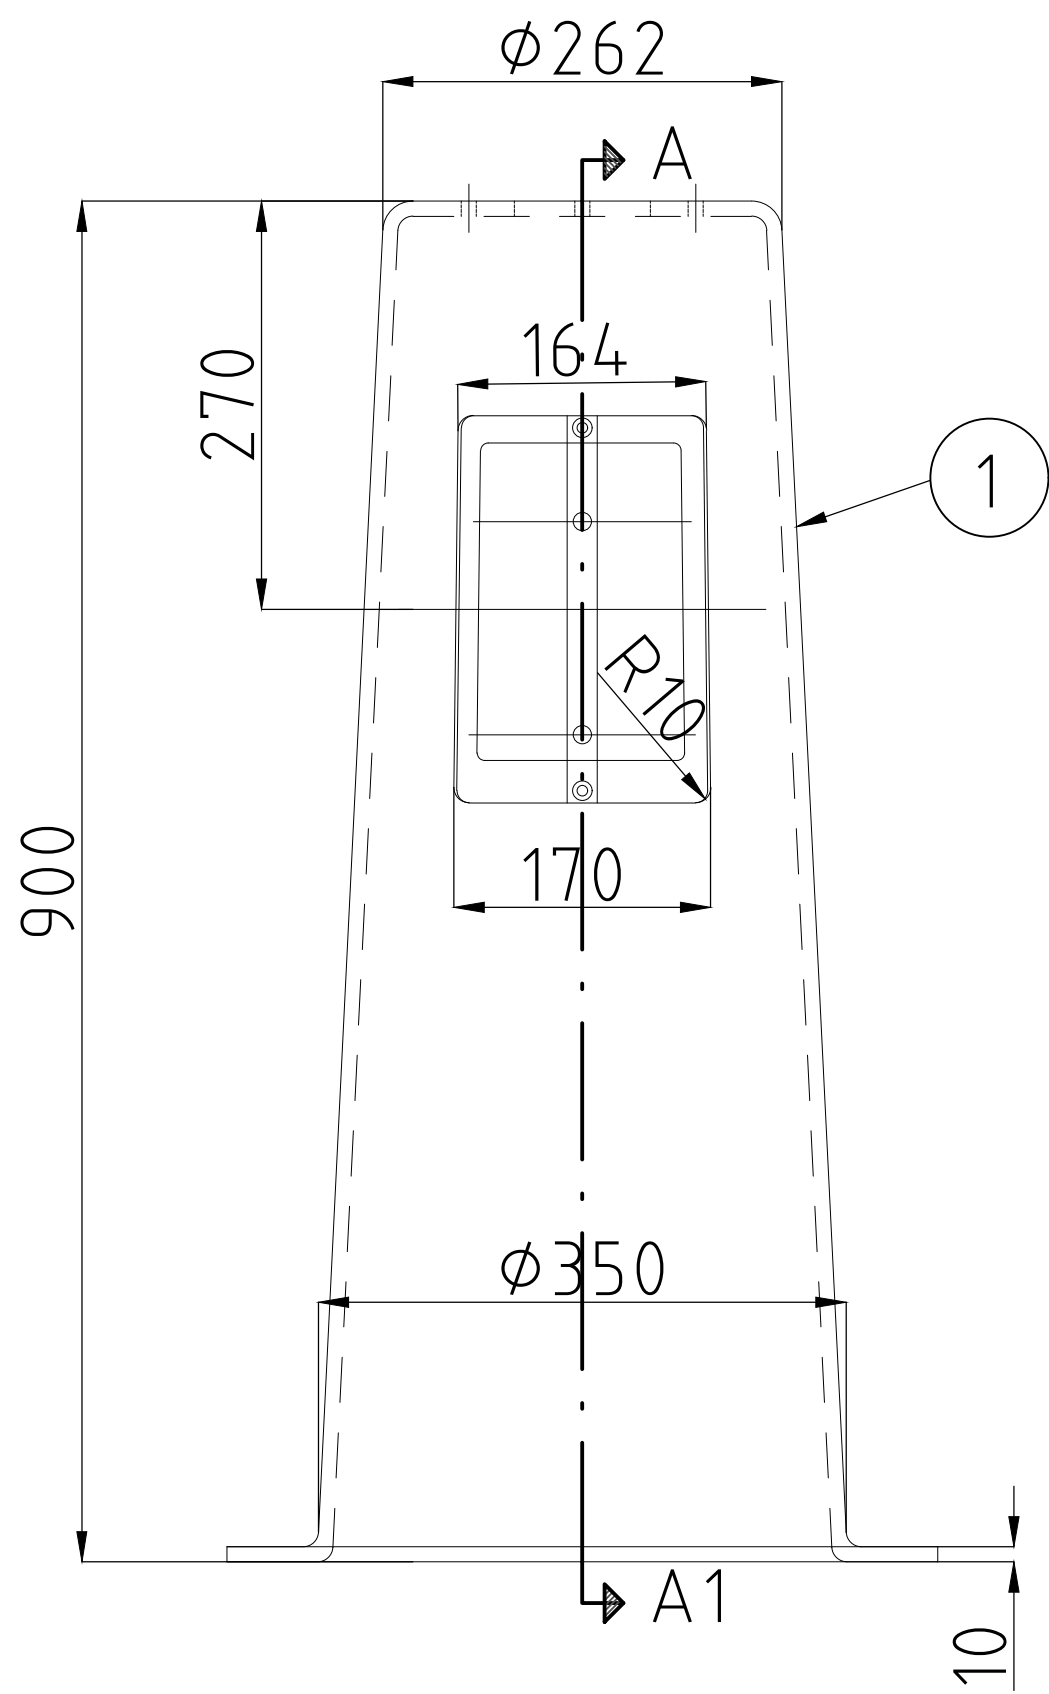


Skala 1:5 vid A1

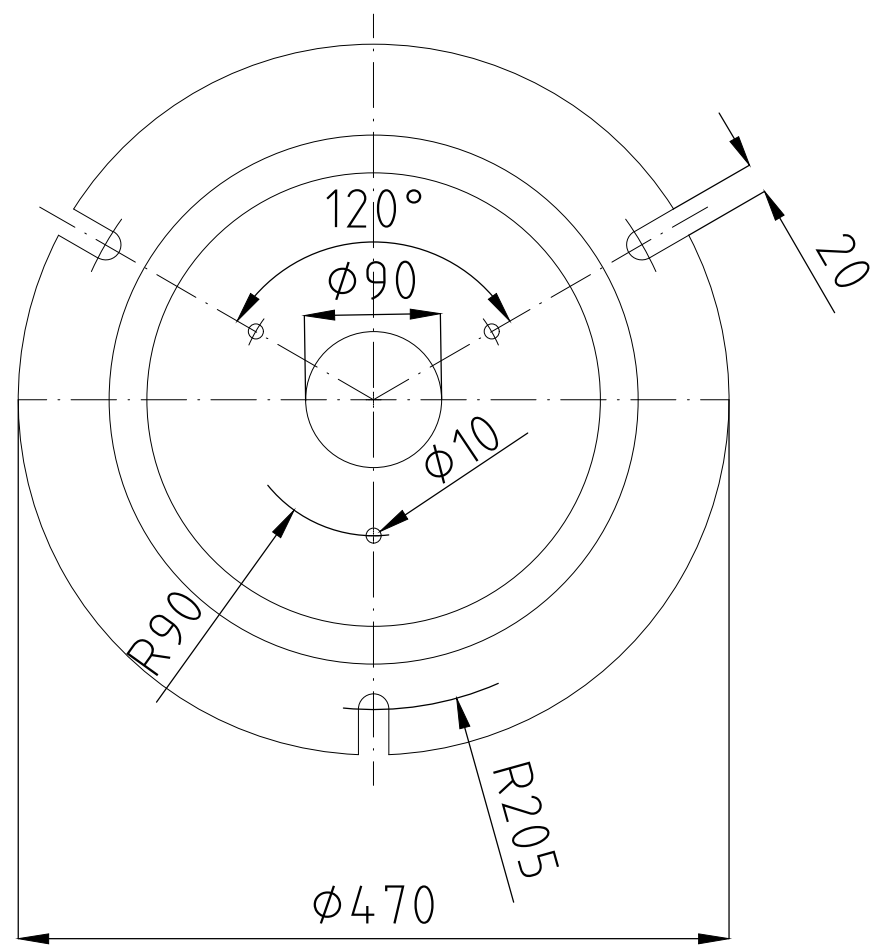


Skala 1:5 vid A1

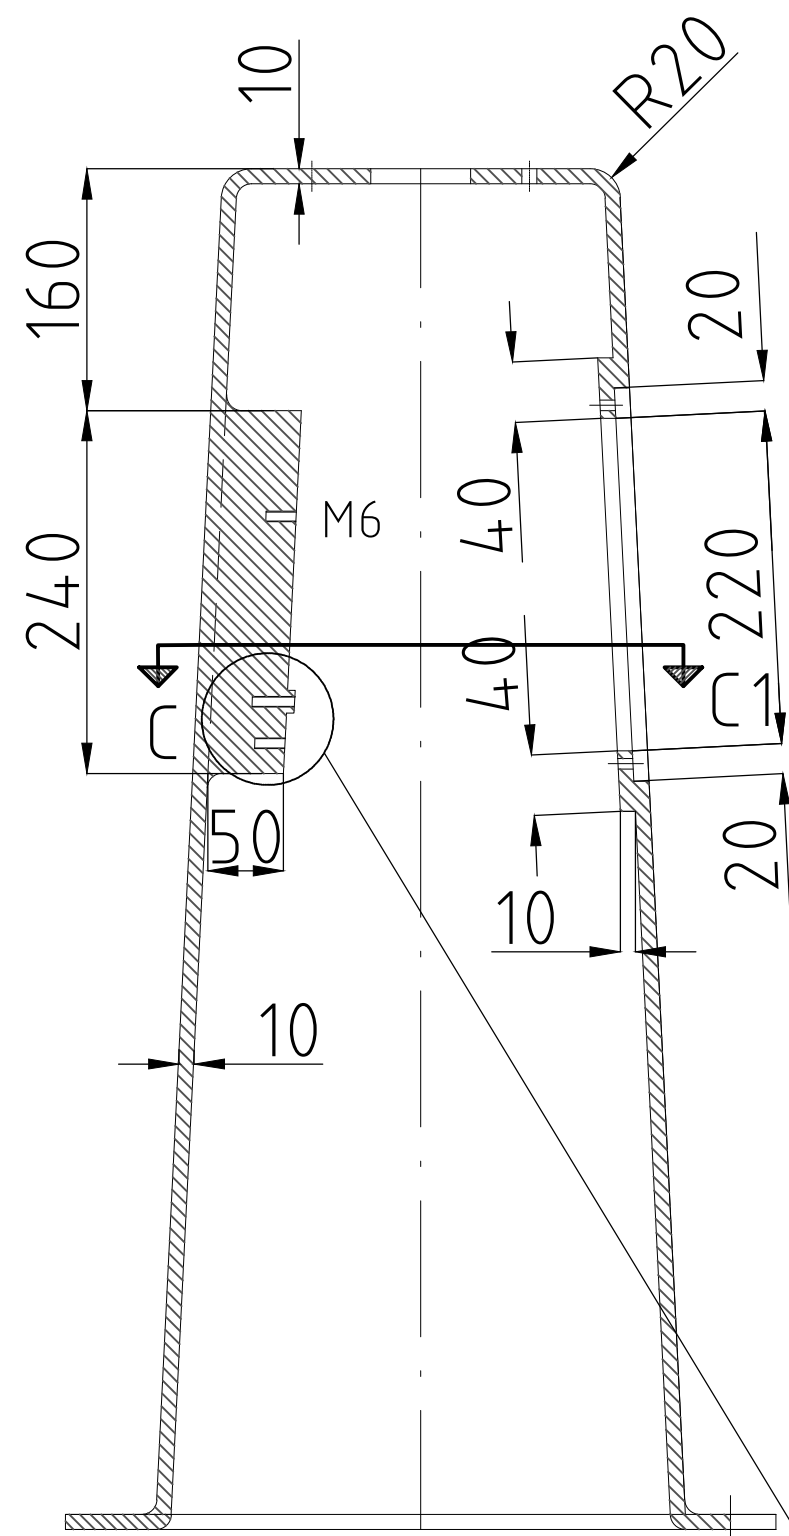

A-A1

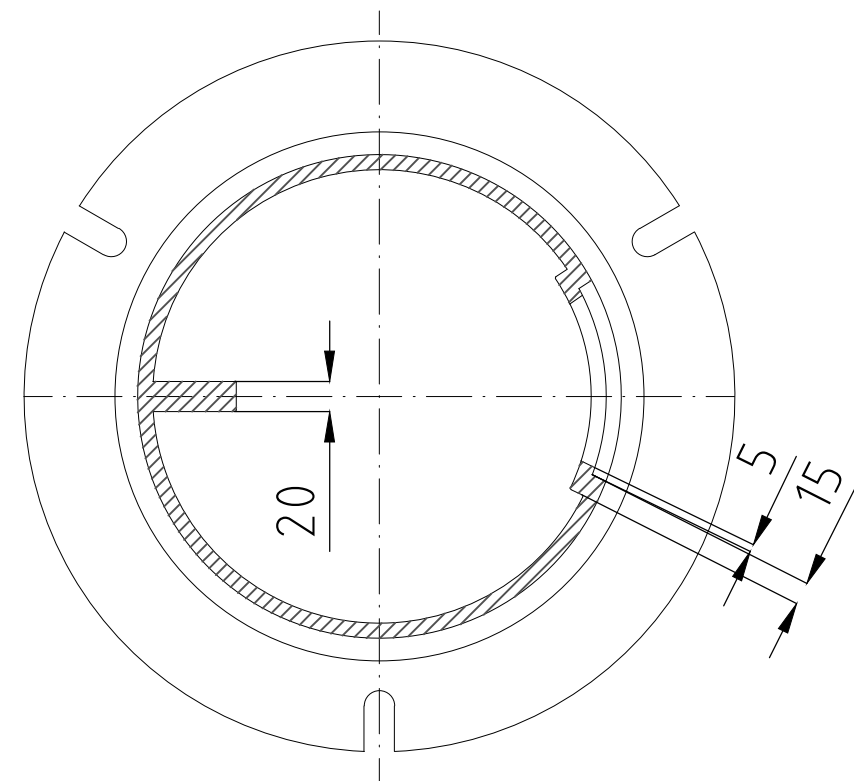


C-C1



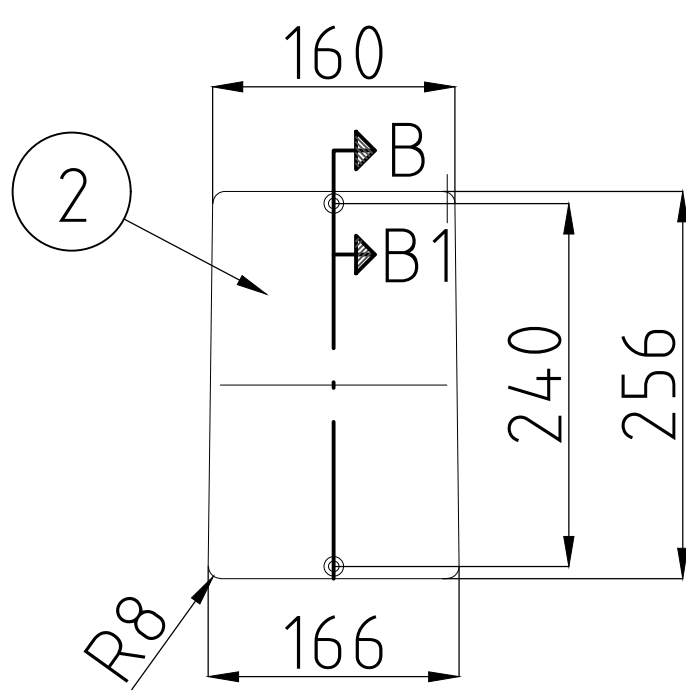


FÖLJER FYRKROPPENS KONICITET



Skala 1:5 vid A1

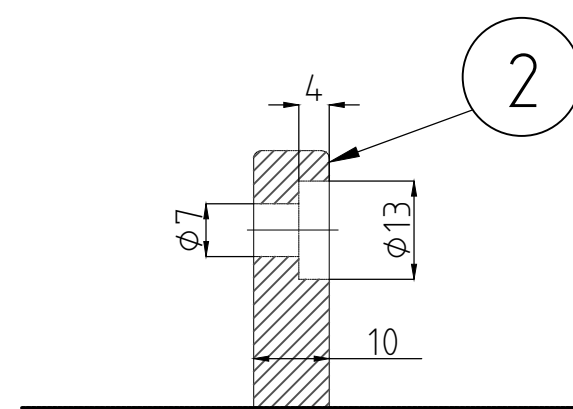


B-B1 Skala 1:1 vid A1

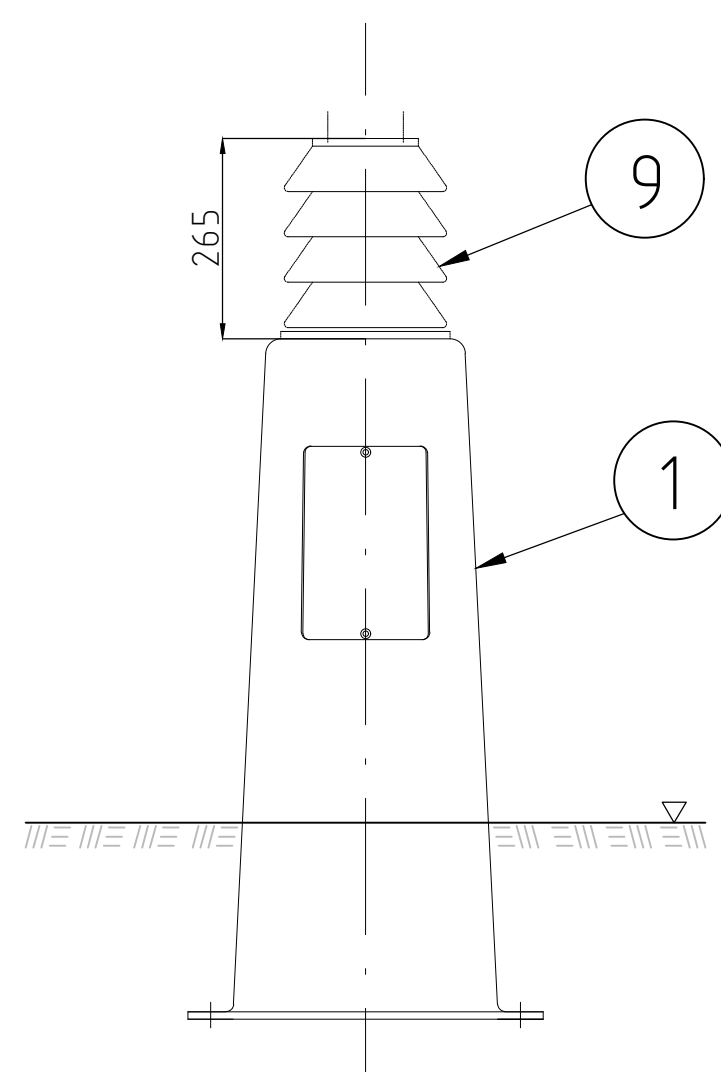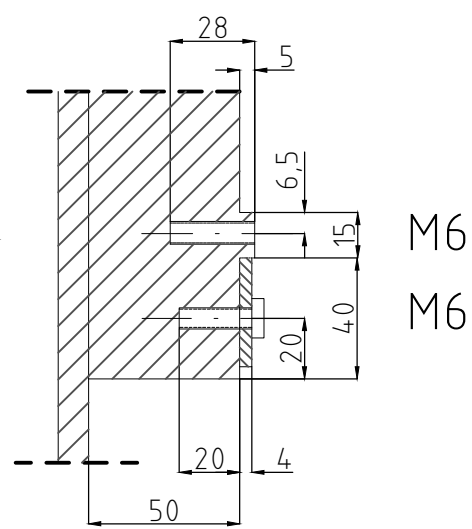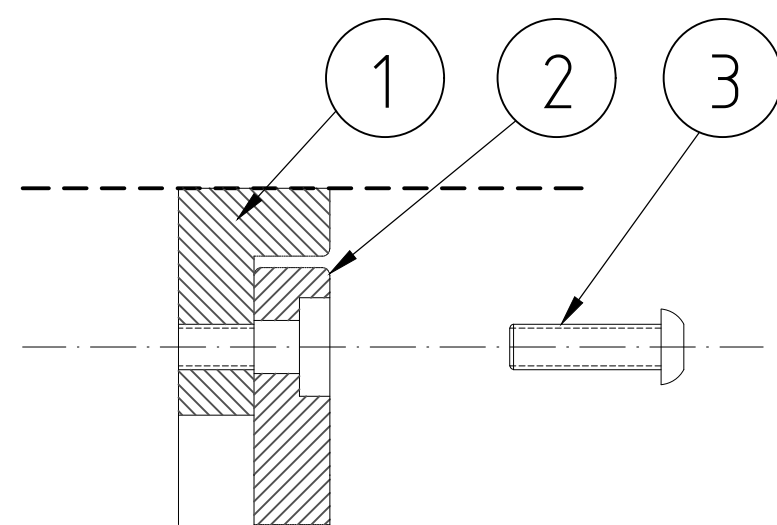

Skala 1:10 vid A1

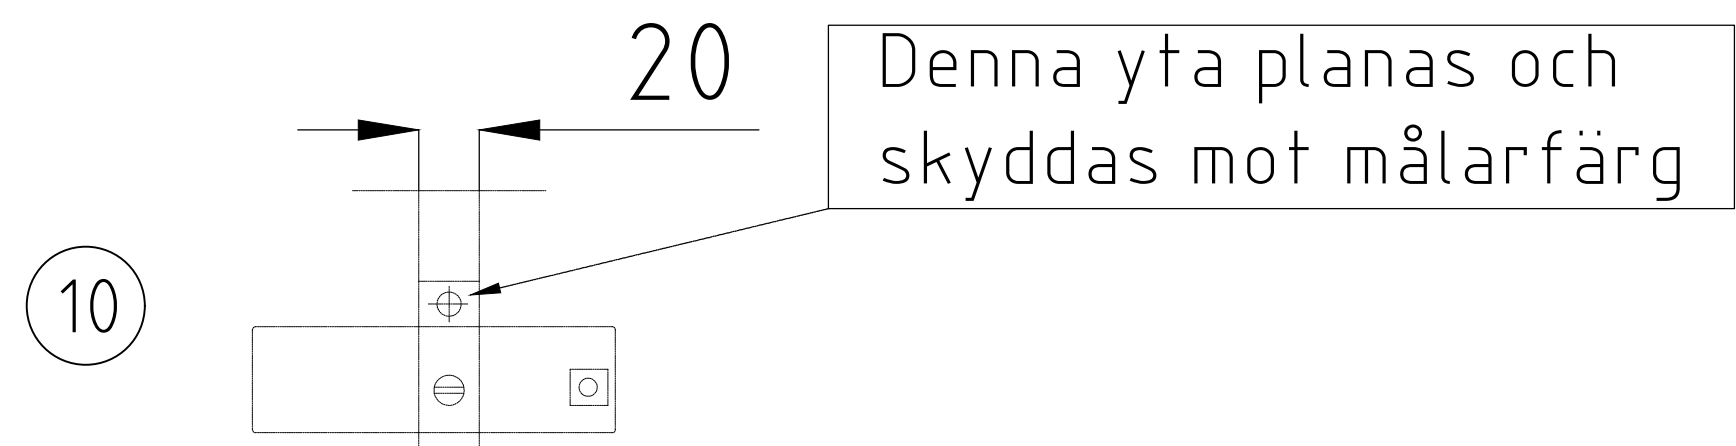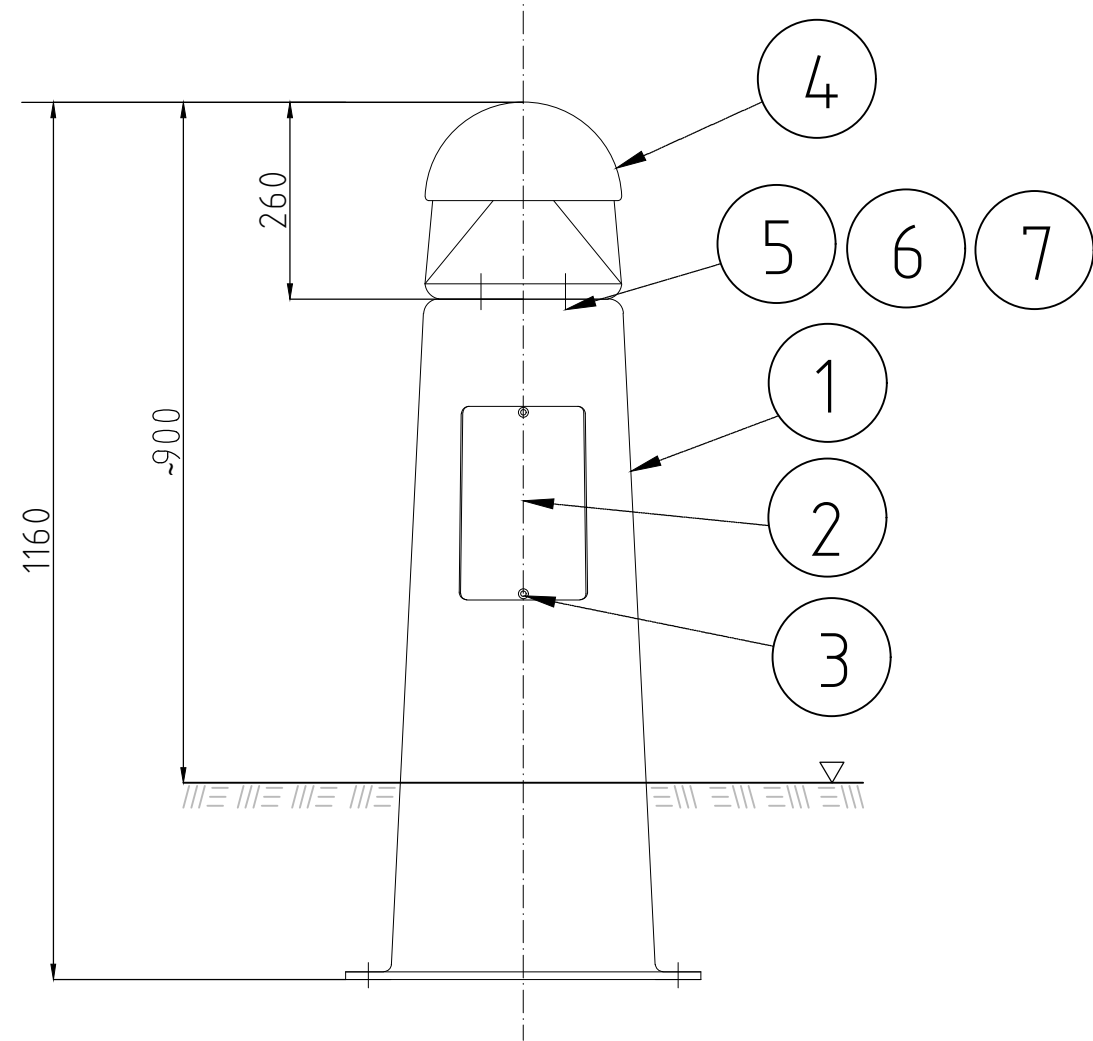

Denna yta planas och skyddas mot målarfärg

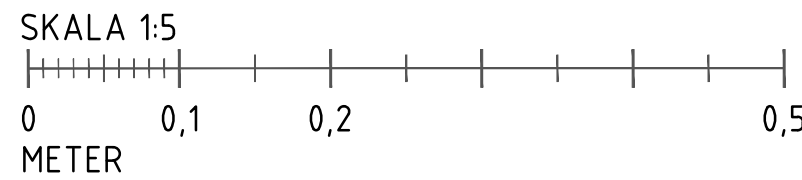

Göteborgs Stad		STANDARDDRITNING	
Stadsmiljöförvaltningen		Göteborgspollare	
Beslutad av Avdelning: Ansvarig Enhet:		FORMAT SKALA	
Anläggning och förvaltning Byggnadsverk Belysning		A1 1:5	
		RITNINGSNUMMER	
		5576	
		REV	
		D	

Ersätter standardritning 22427