



ANTAL		BENÄMNING	DET	MATERIAL
B	A			
	2	Bräda	1	22x95 tryckimpregnerad
	4	Regel	2	45x120 tryckimpregnerad
	1	Trådspik	3	Galvad 75 mm


PLAN

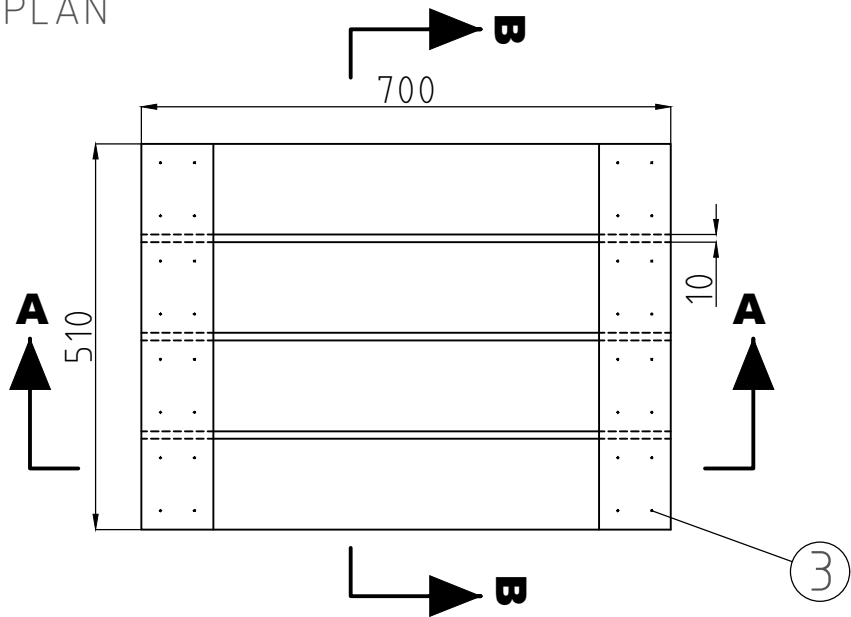


SEKTION A-A

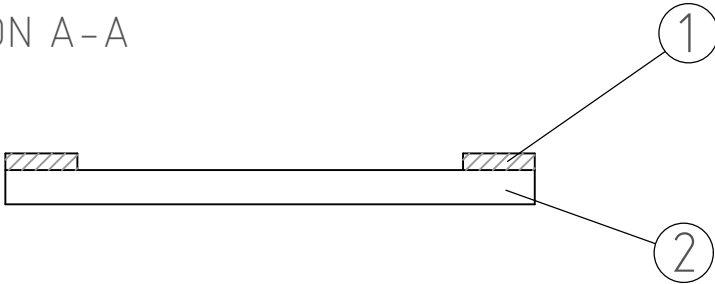

SEKTION B-B

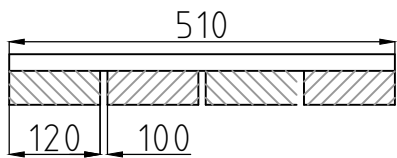

SKALA 1:10

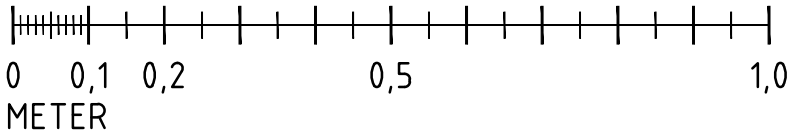

Ersätter ritning nummer 20584

 Göteborgs Stad Stadsmiljöförvaltningen		STANDARDRITNING Planksalning för lyktstolpe			
		Gäller fr.o.m TH 2022:3			
Beslutad av Avdelning:	Ansvarig Enhet:	FORMAT	SKALA	RITNINGSNUMMER	REV
Anläggning och Infrastruktur	Byggnadsverk Belysning	A 4	1:10	5579	A