



ANTAL				BENÄMNING	DET	MATERIAL	DATA
D	C	B	A				
			1	Bottenskena	1	AL . Legering	
		1		Överfall	2	AL . Legering	

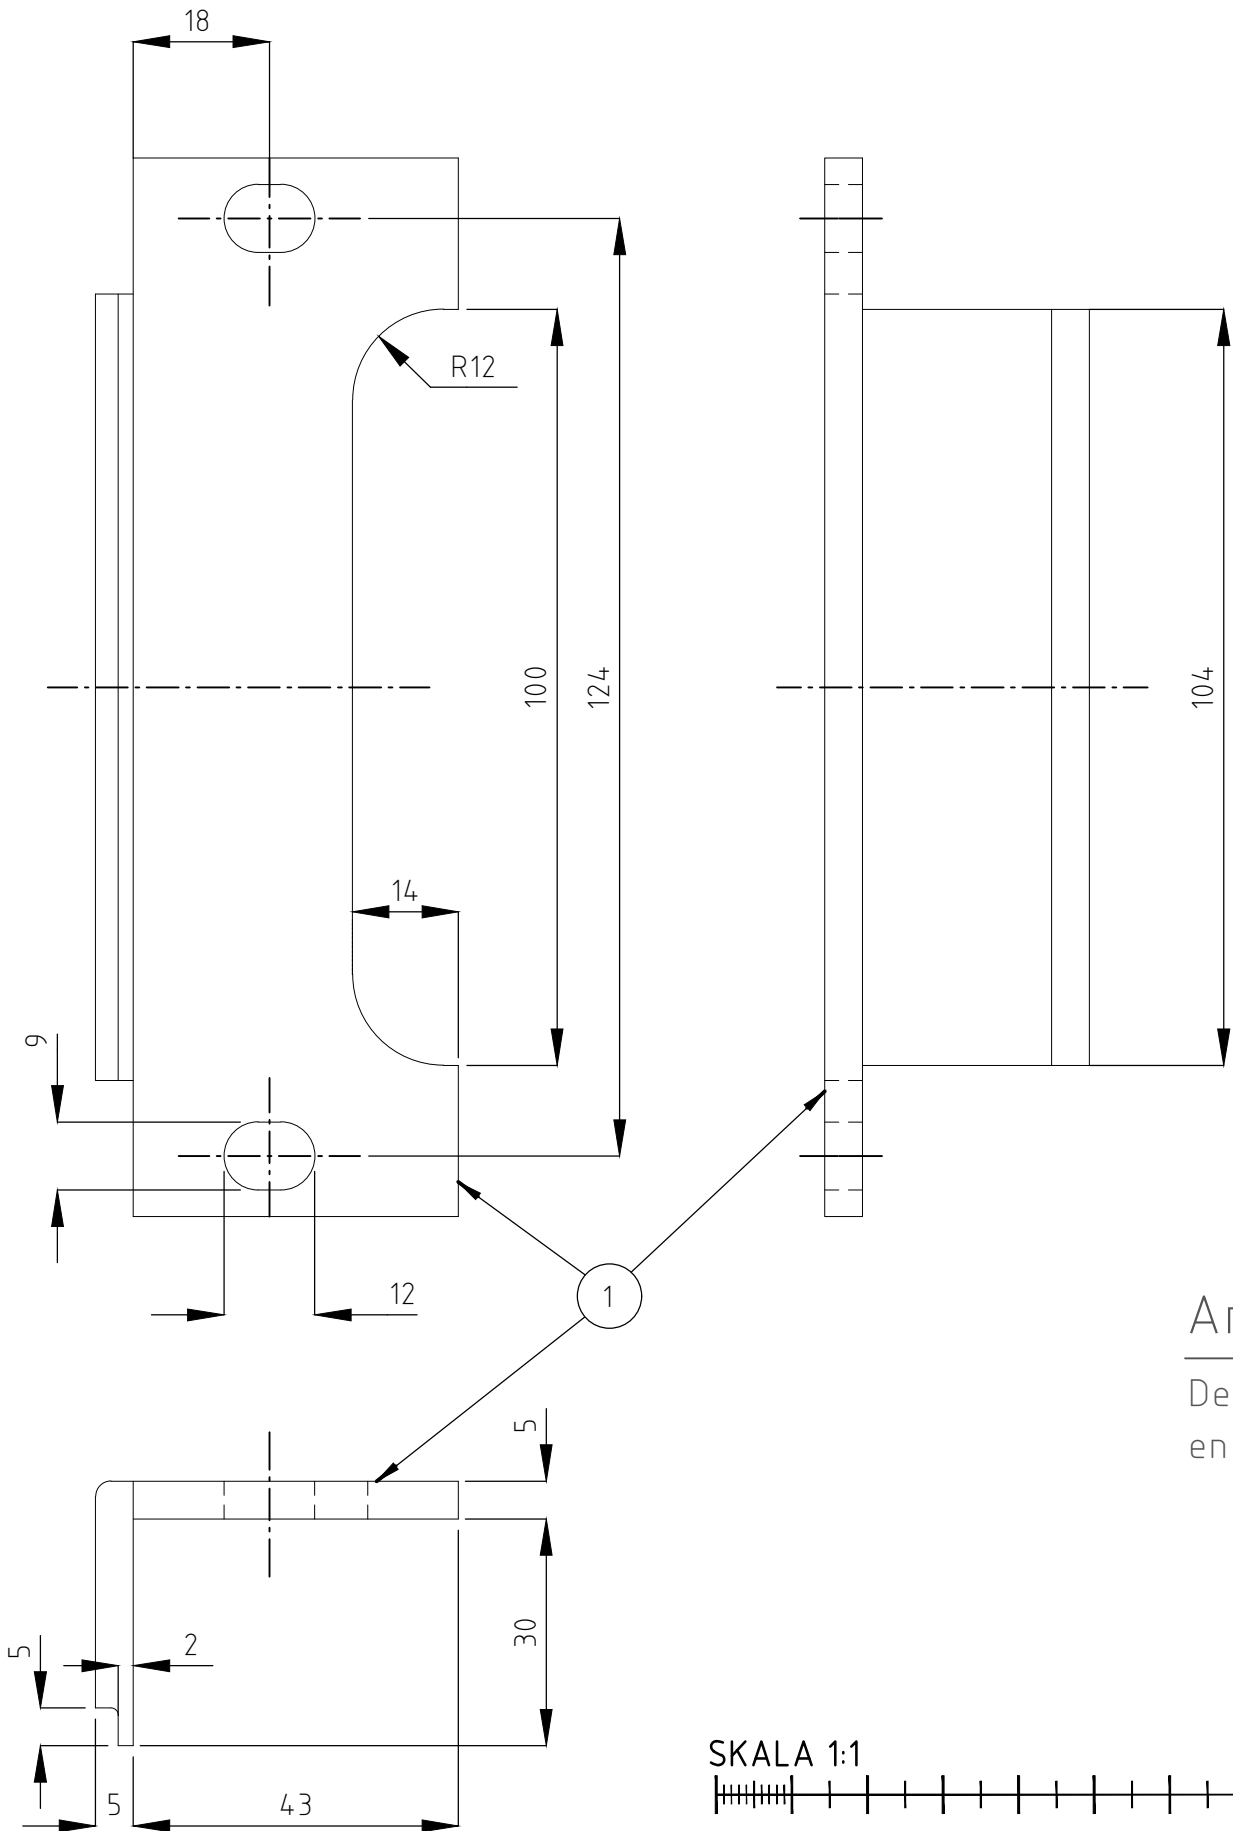

Anvisningar

Detalj 1 och 2 lackeras i en mellangrå färgton

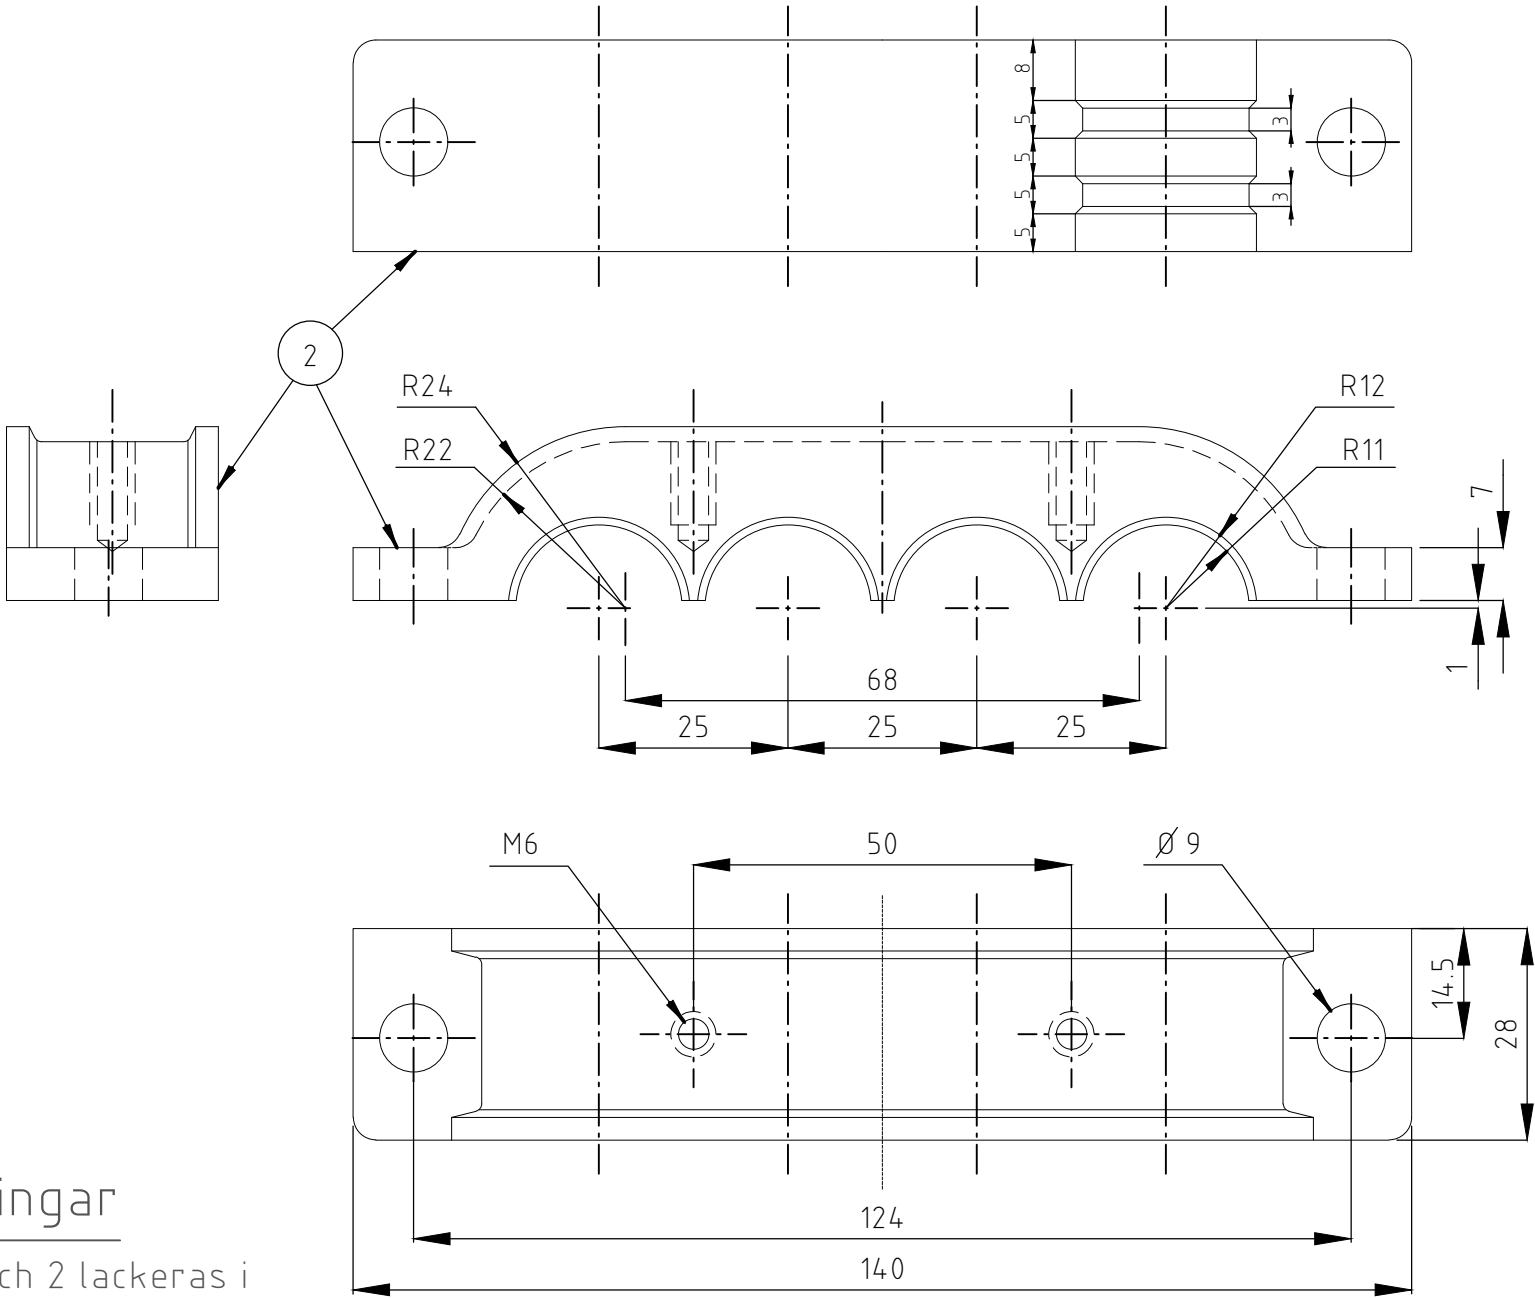



Göteborgs
Stad

Stadsmiljöförvaltningen

STANDARDDRITNING

Gatubelysningsservis

Bottenskena och överfall

Beslutad av Avdelning: Anläggning och infrastruktur

Ansvarig Enhet: Byggnadsverk Belysning

FORMAT: A3

SKALA: 1:1

RITNINGSNUMMER: 5583

REV: B

Gäller fr.o.m TH 2022:3

PLC: 2024-12-02 10:35 JOANNA RYDLÖV