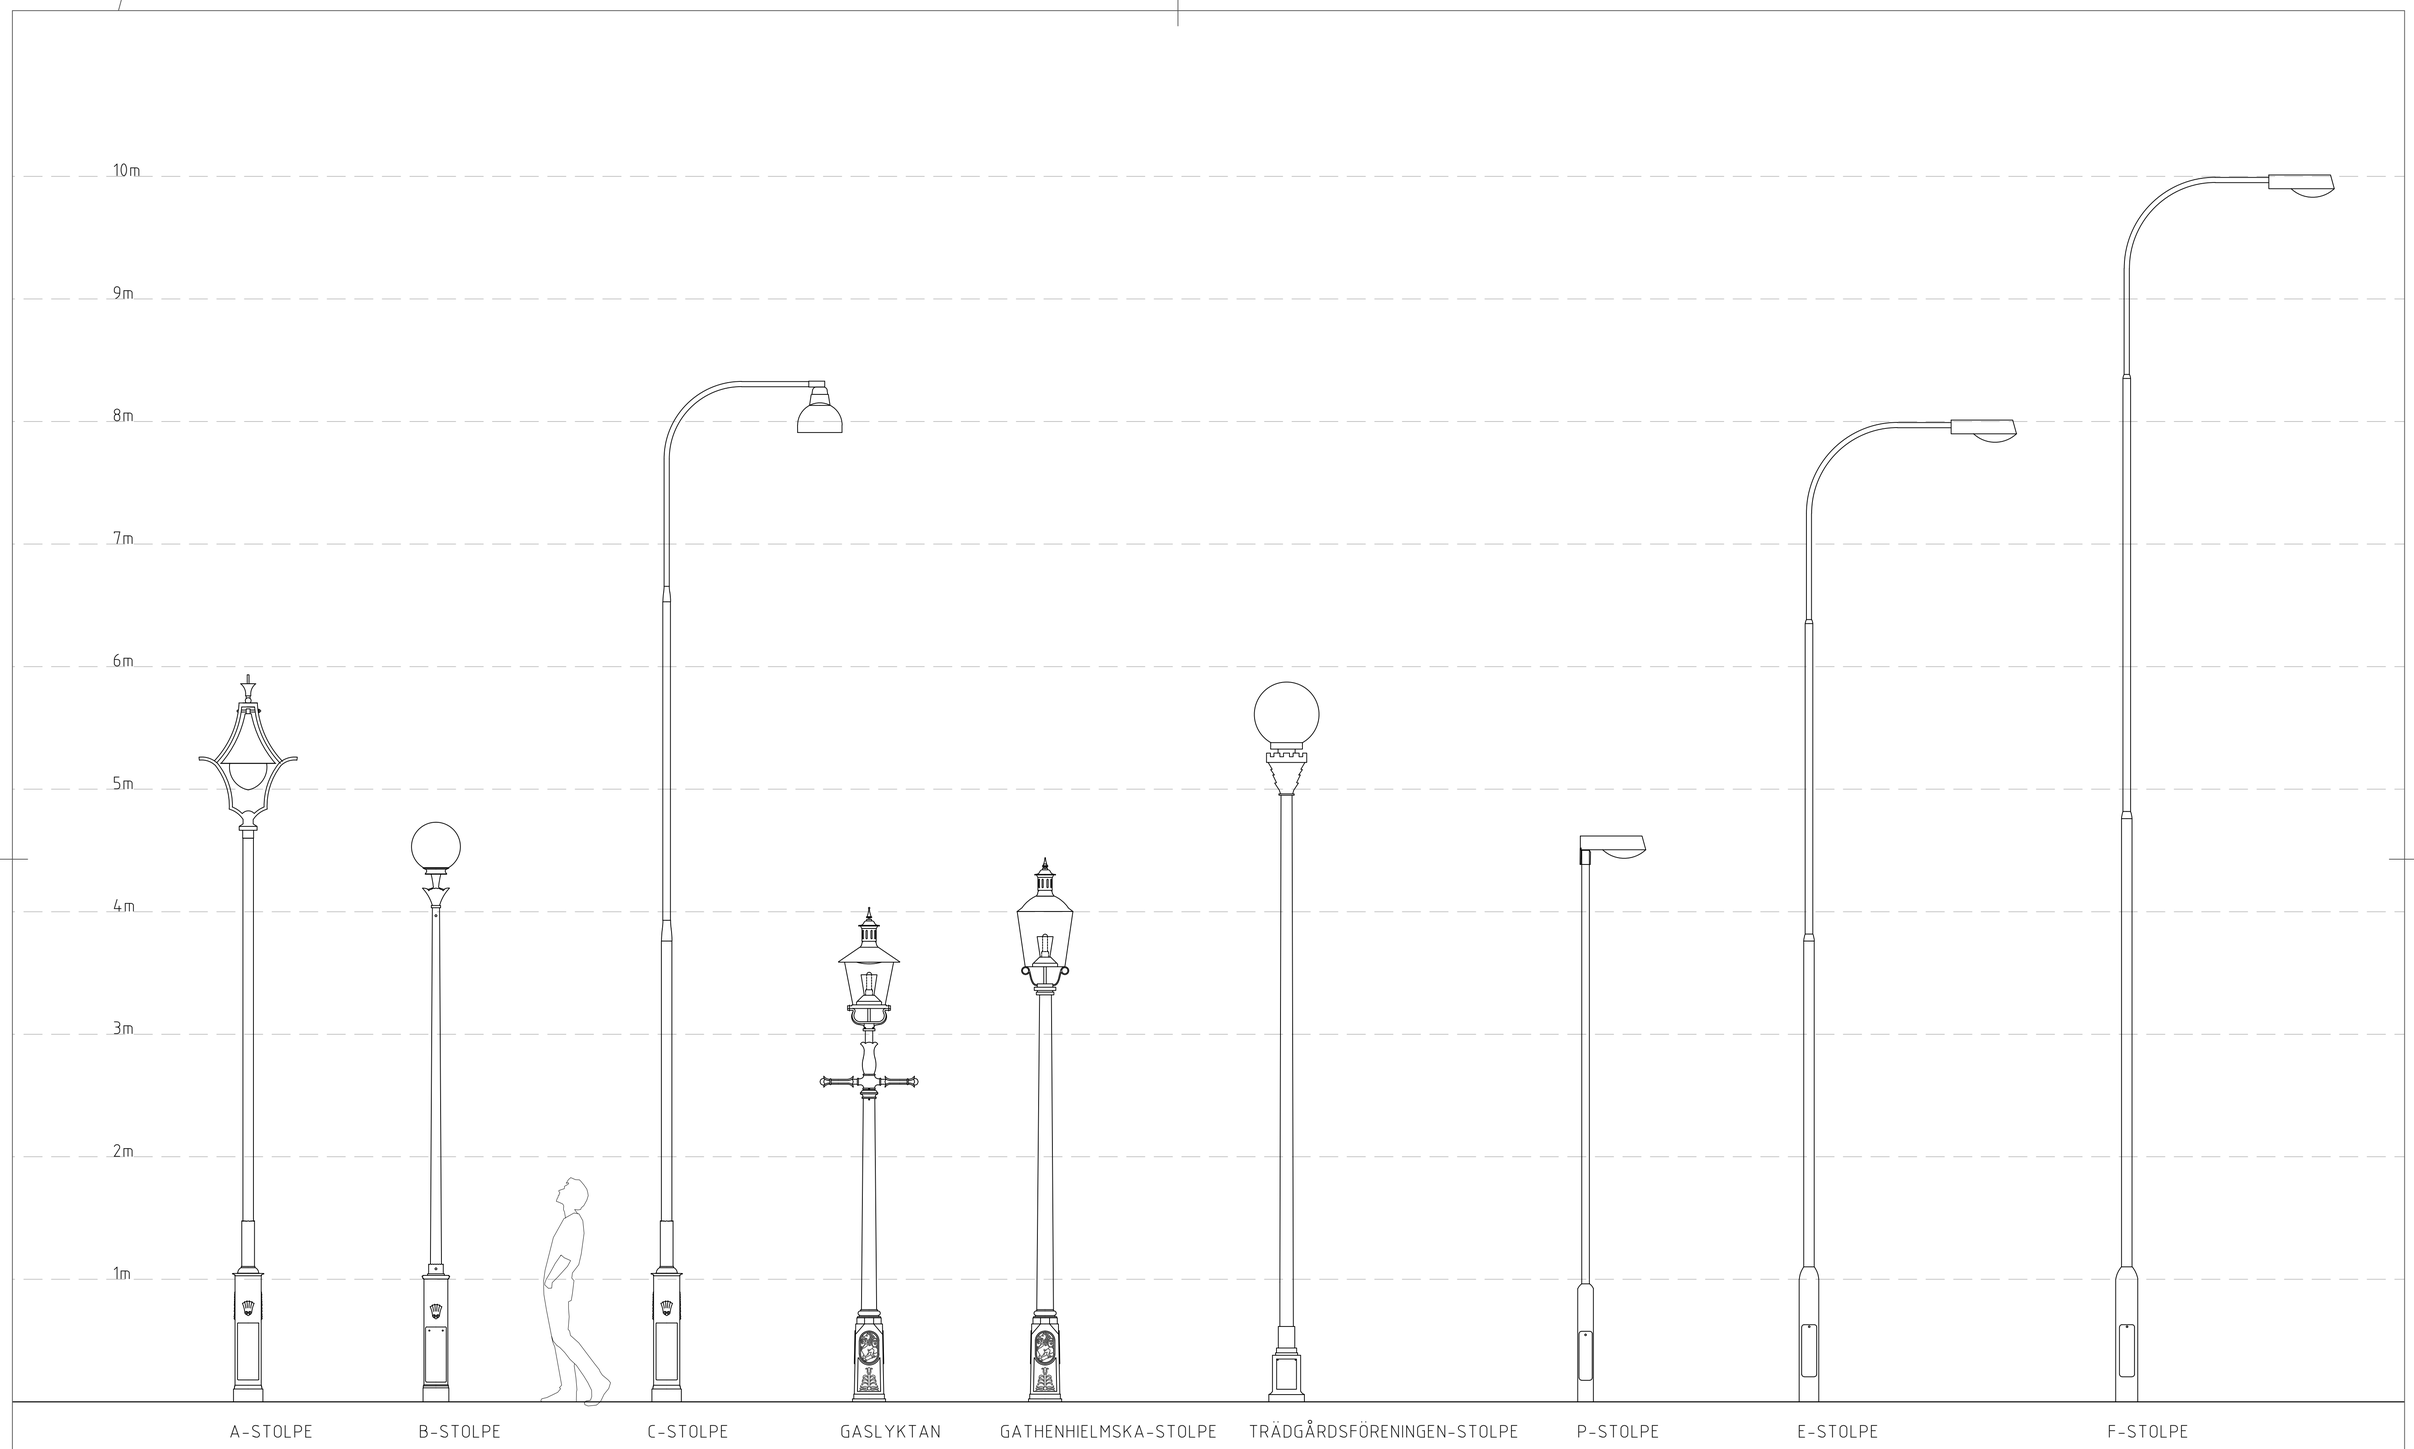

SKALA 1:25

0 0,25 0,5 1 2 2,5

METER

Göteborgs Stad

Stadsmiljöförvaltningen

STANDARDRITNING

Göteborgsstolpar

Gäller fr.o.m. TH 2024:1

Beslutad av Avdelning:	Ansvarig Enhet:	FORMAT	SKALA	RITNINGSNUMMER	REV
Anläggning och infrastruktur	Byggnadsverk Belysning	A1	1:25	5587	

PLO: 2025-01-09 16:11 JOANNA RYDLÖV

XREF: