


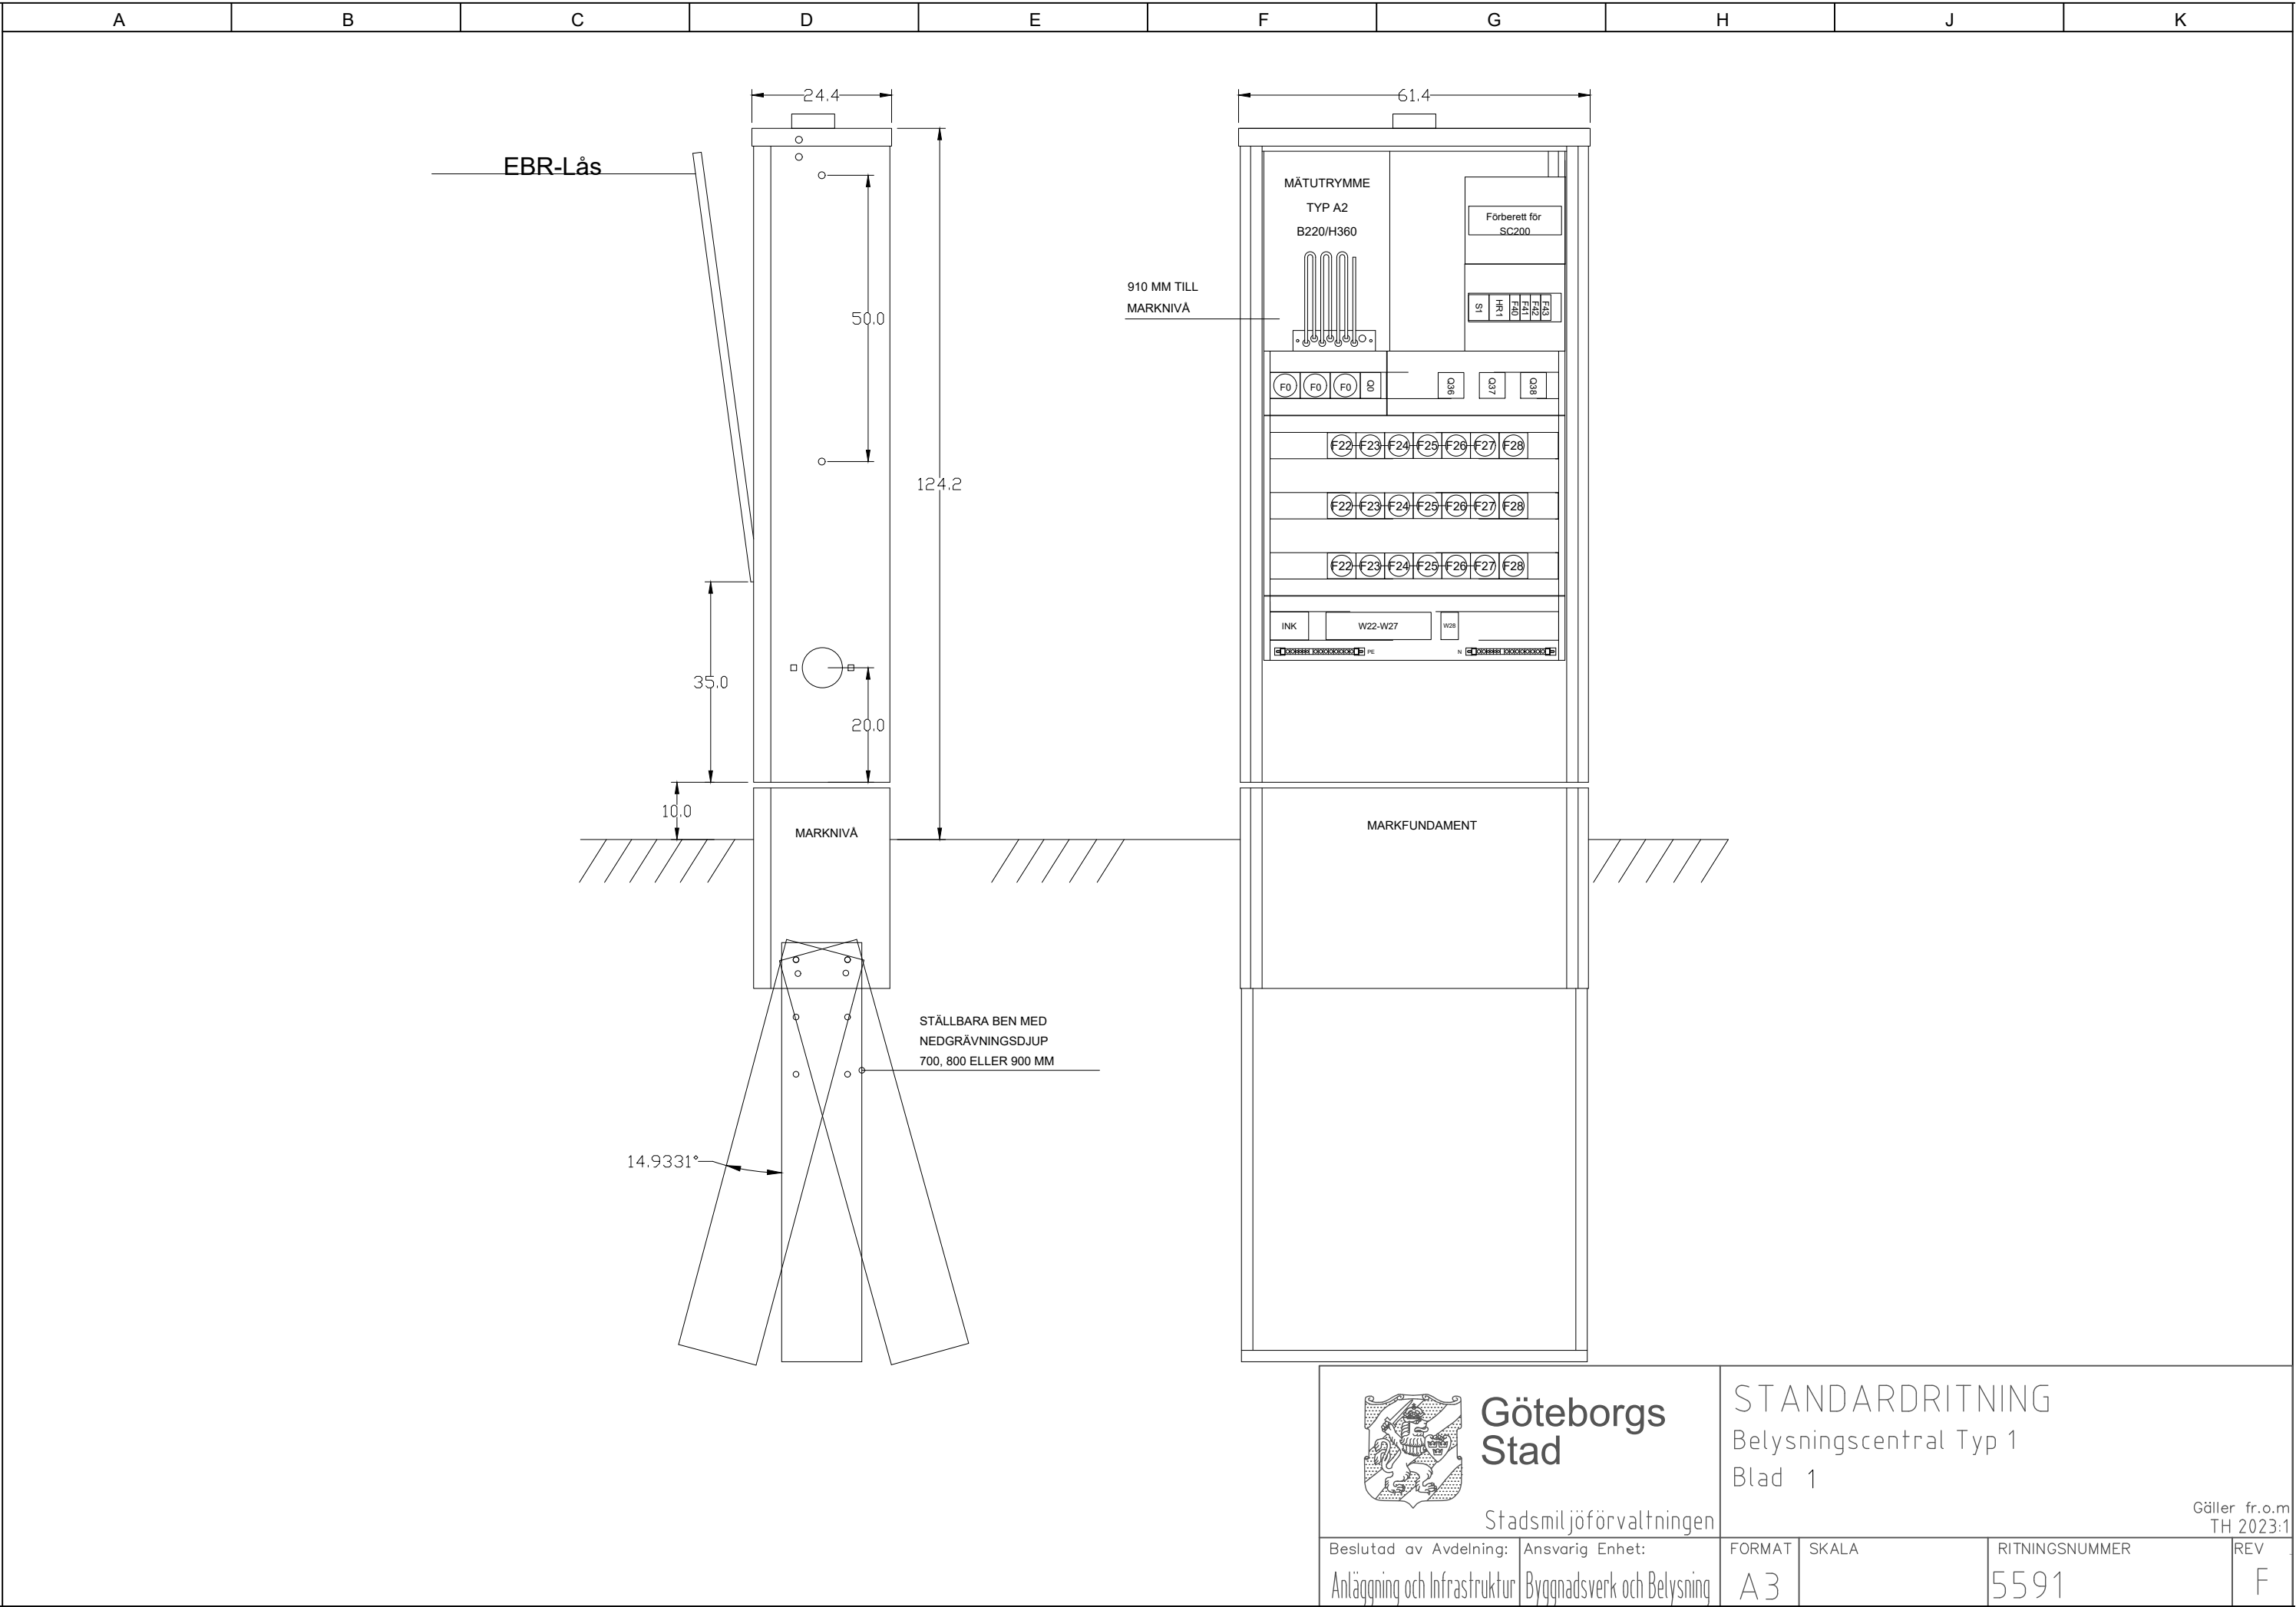

Göteborgs
Stad


Stadsmiljöförvaltningen


STANDARDRITNING
Belysningscentral Typ 1
Blad 1

Gäller fr.o.m
TH 2023:1

Beslutad av Avdelning:	Ansvarig Enhet:
Anläggning och Infrastruktur	Byggnadsverk och Belysning

FORMAT	SKALA	RITNINGSNUMMER	REV
A3		5591	F

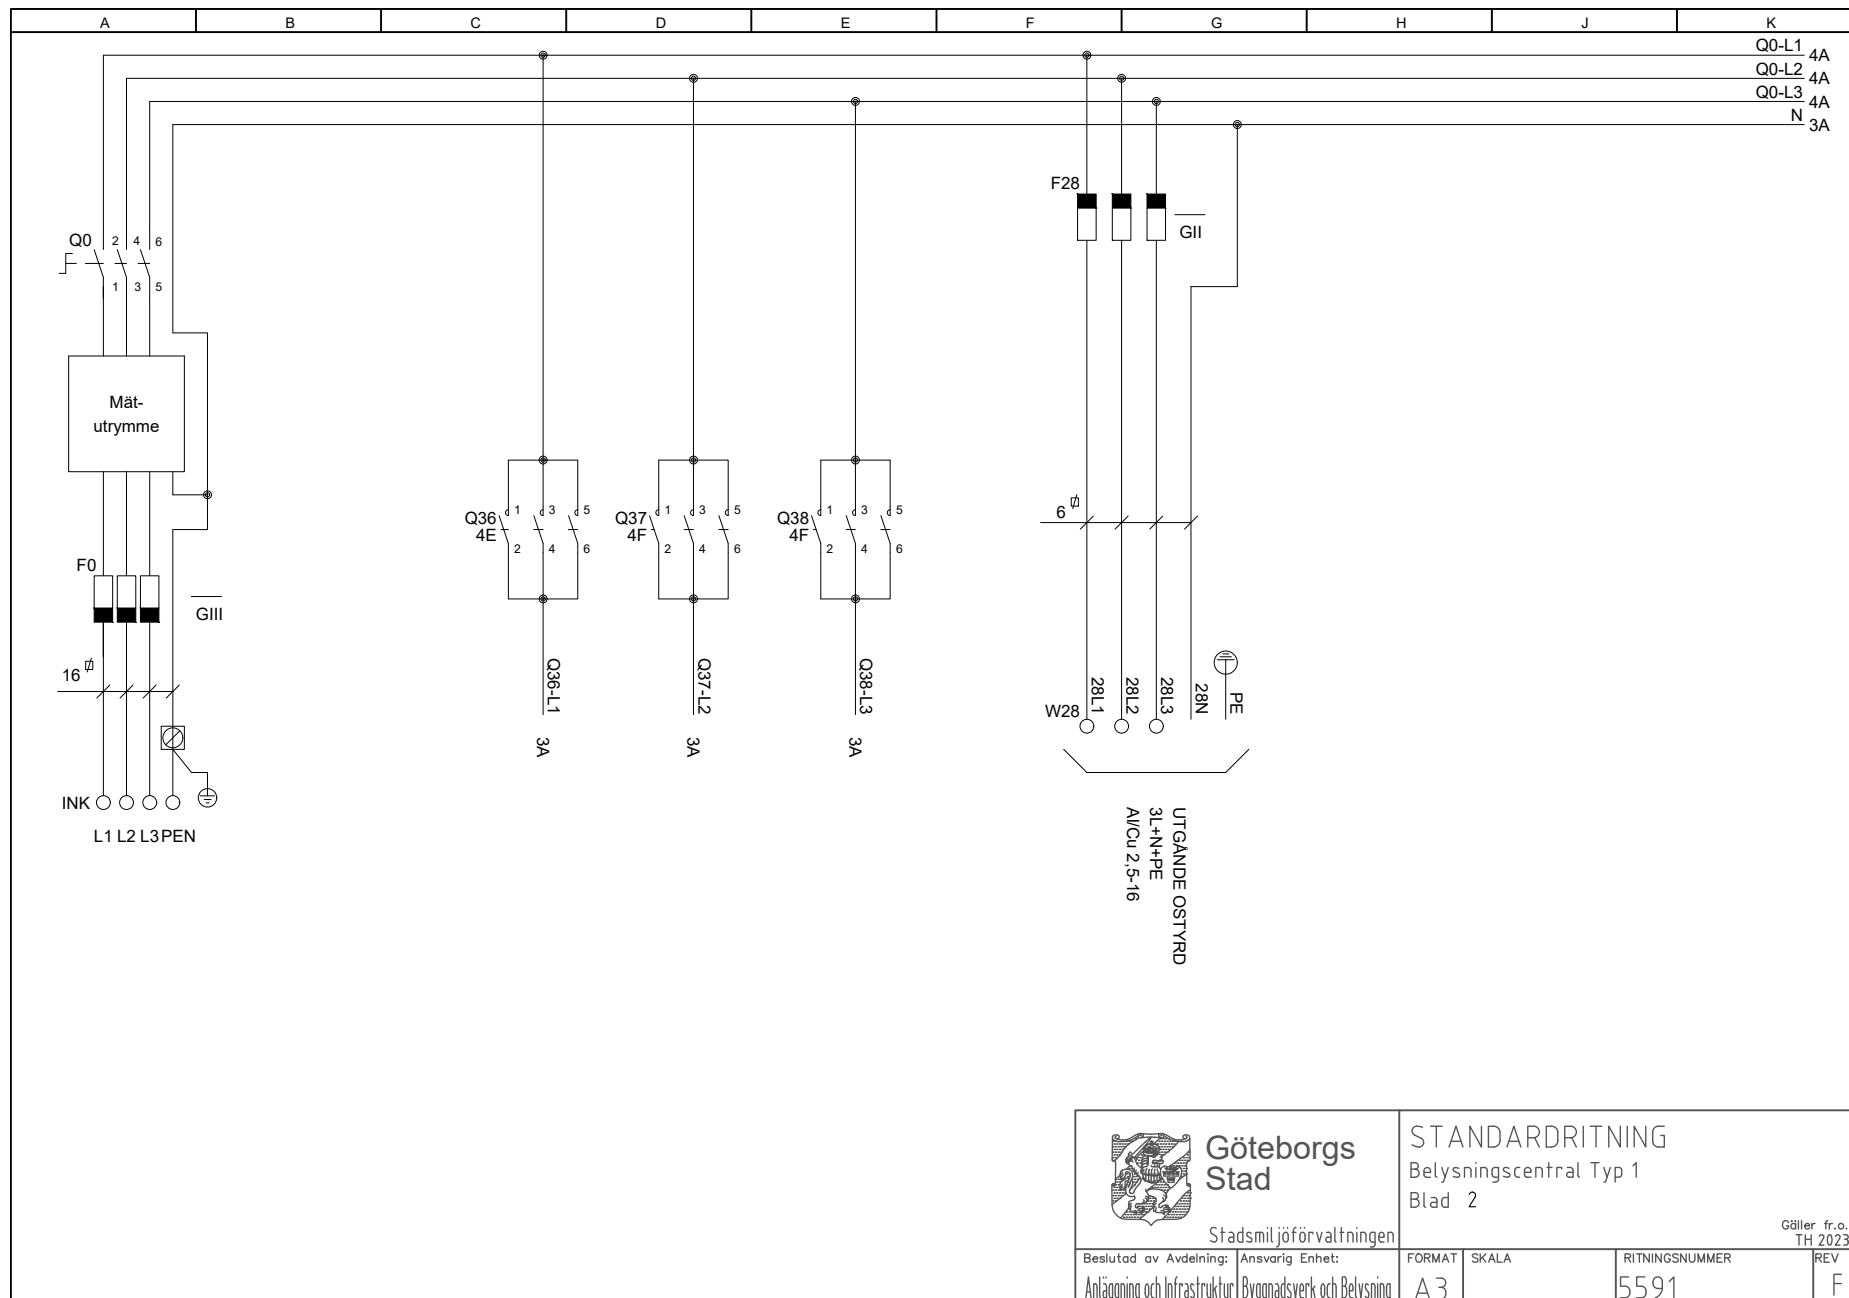

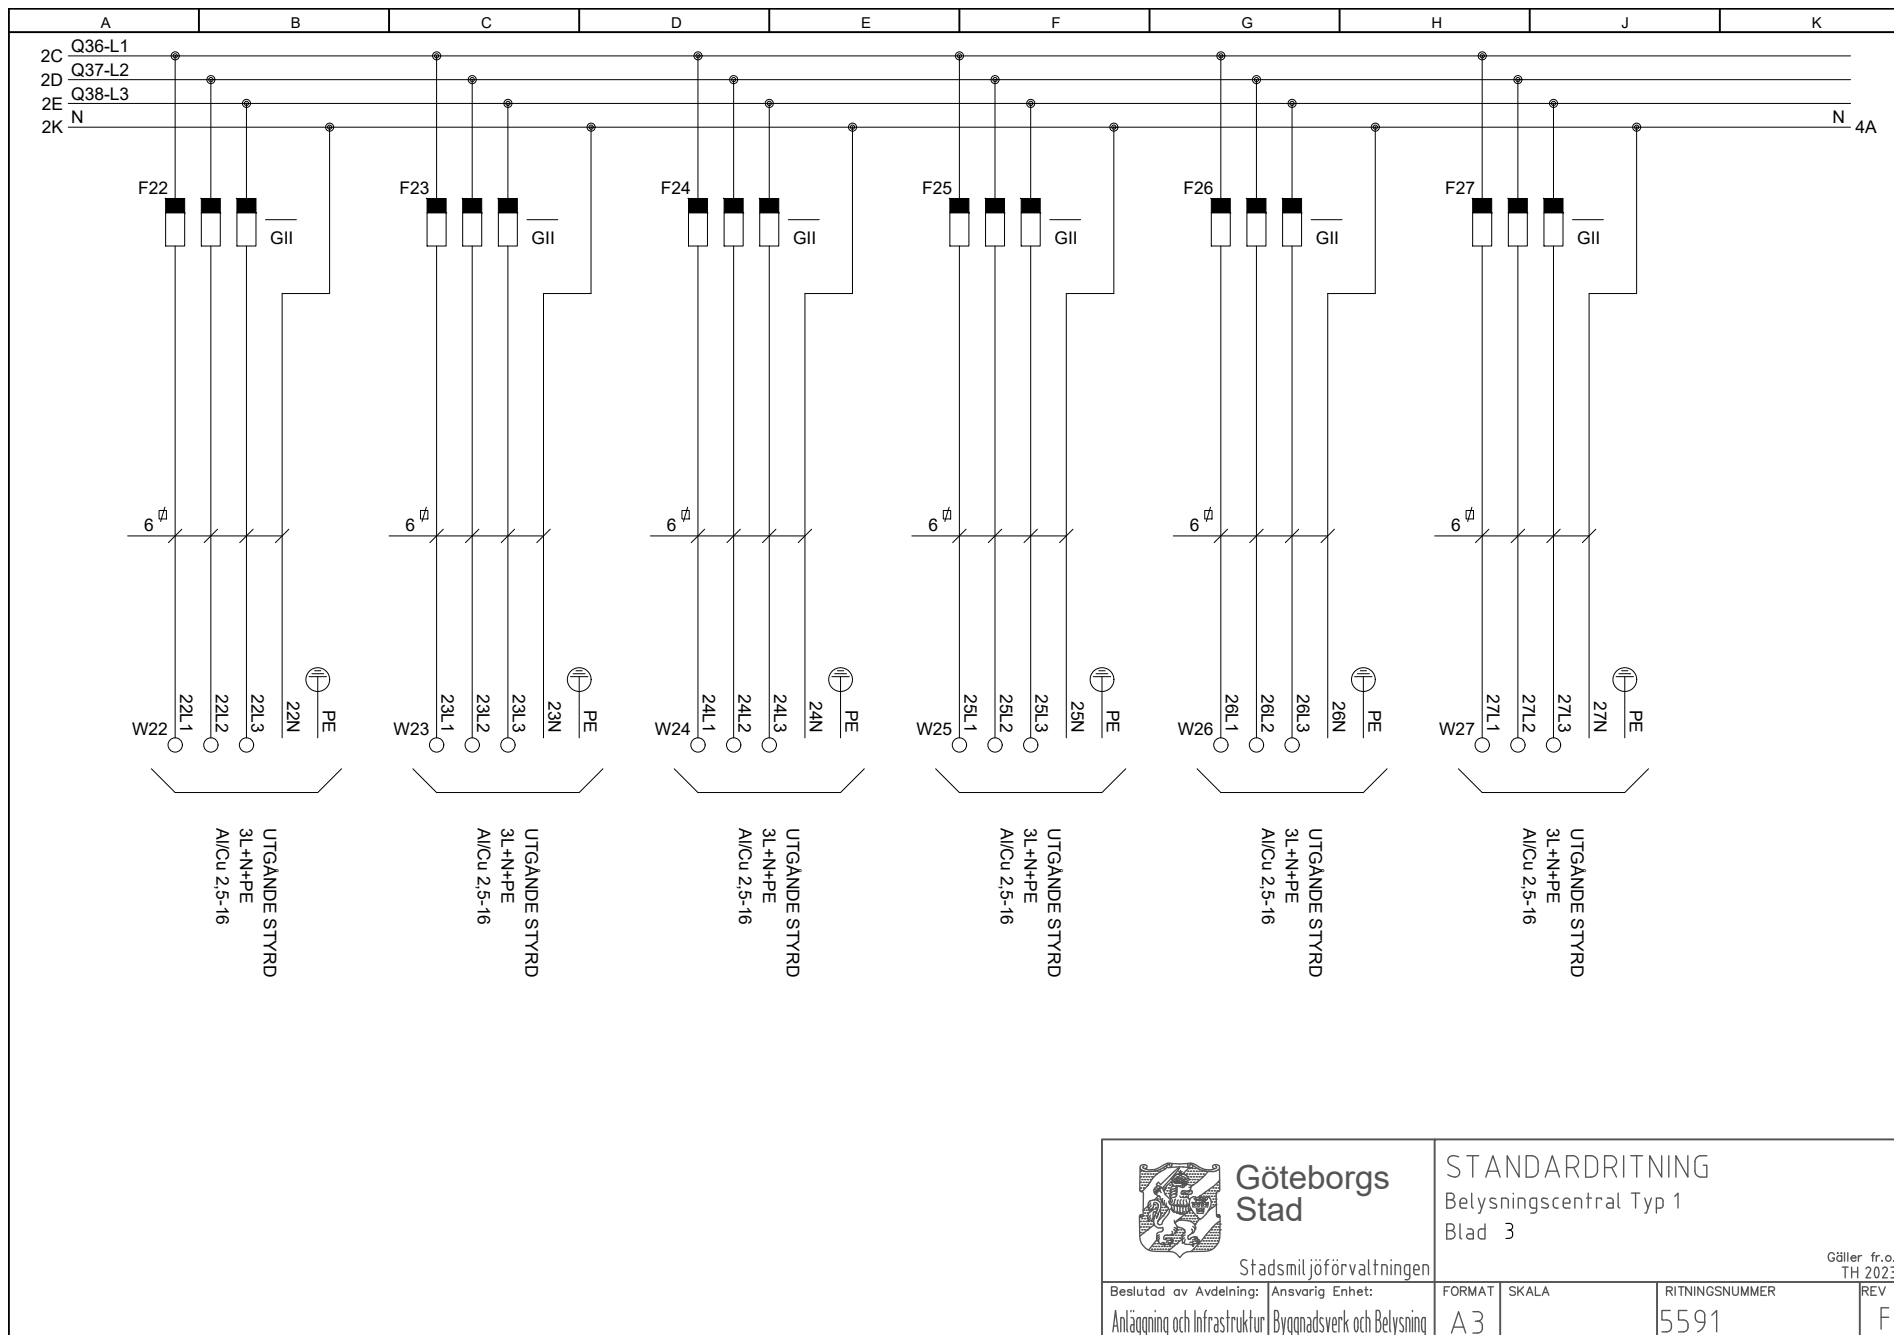

Göteborgs
Stad

Stadsmiljöförvaltningen

STANDARDRITNING

Belysningscentral Typ 1

Blad 3

Gäller fr.o.m
TH 2023:1

Beslutad av Avdelning: Ansvarig Enhet:

Anläggning och Infrastruktur Byggnadsverk och Belysning

FORMAT

SKALA


RITNINGSNUMMER

REV

A3

5591

F

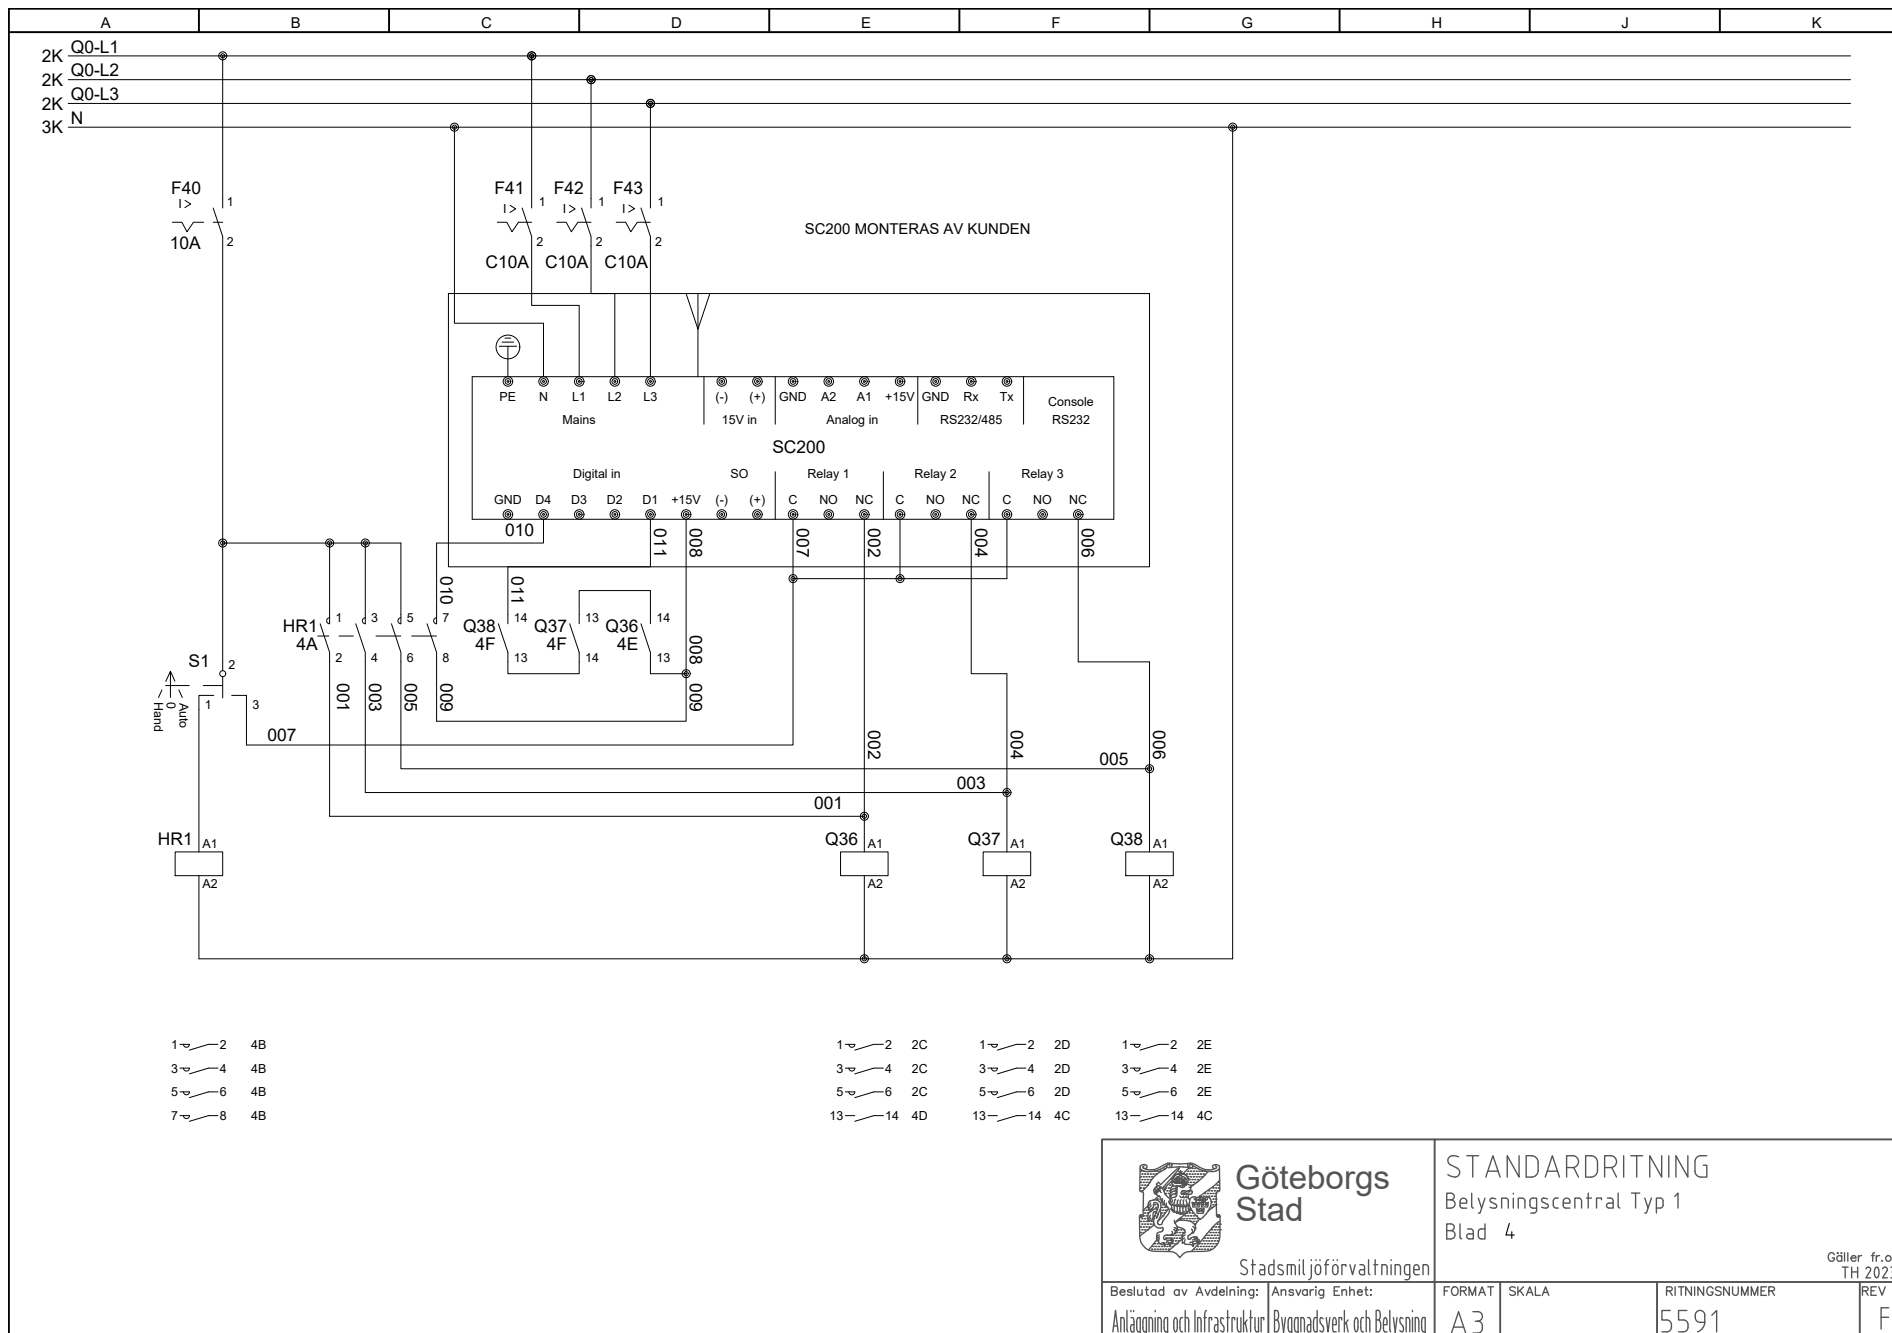

[illegible]

Stadsmiljöförvaltningen

Gäller fr.o.m
TH 2023:1


Ansvarig Enhet:
Byggnadsverk och Belysning

FORMAT	A3
--------	----

SKALA	
-------	--

RITNINGSNUMMER	5591
----------------	------

REV	
-----	--

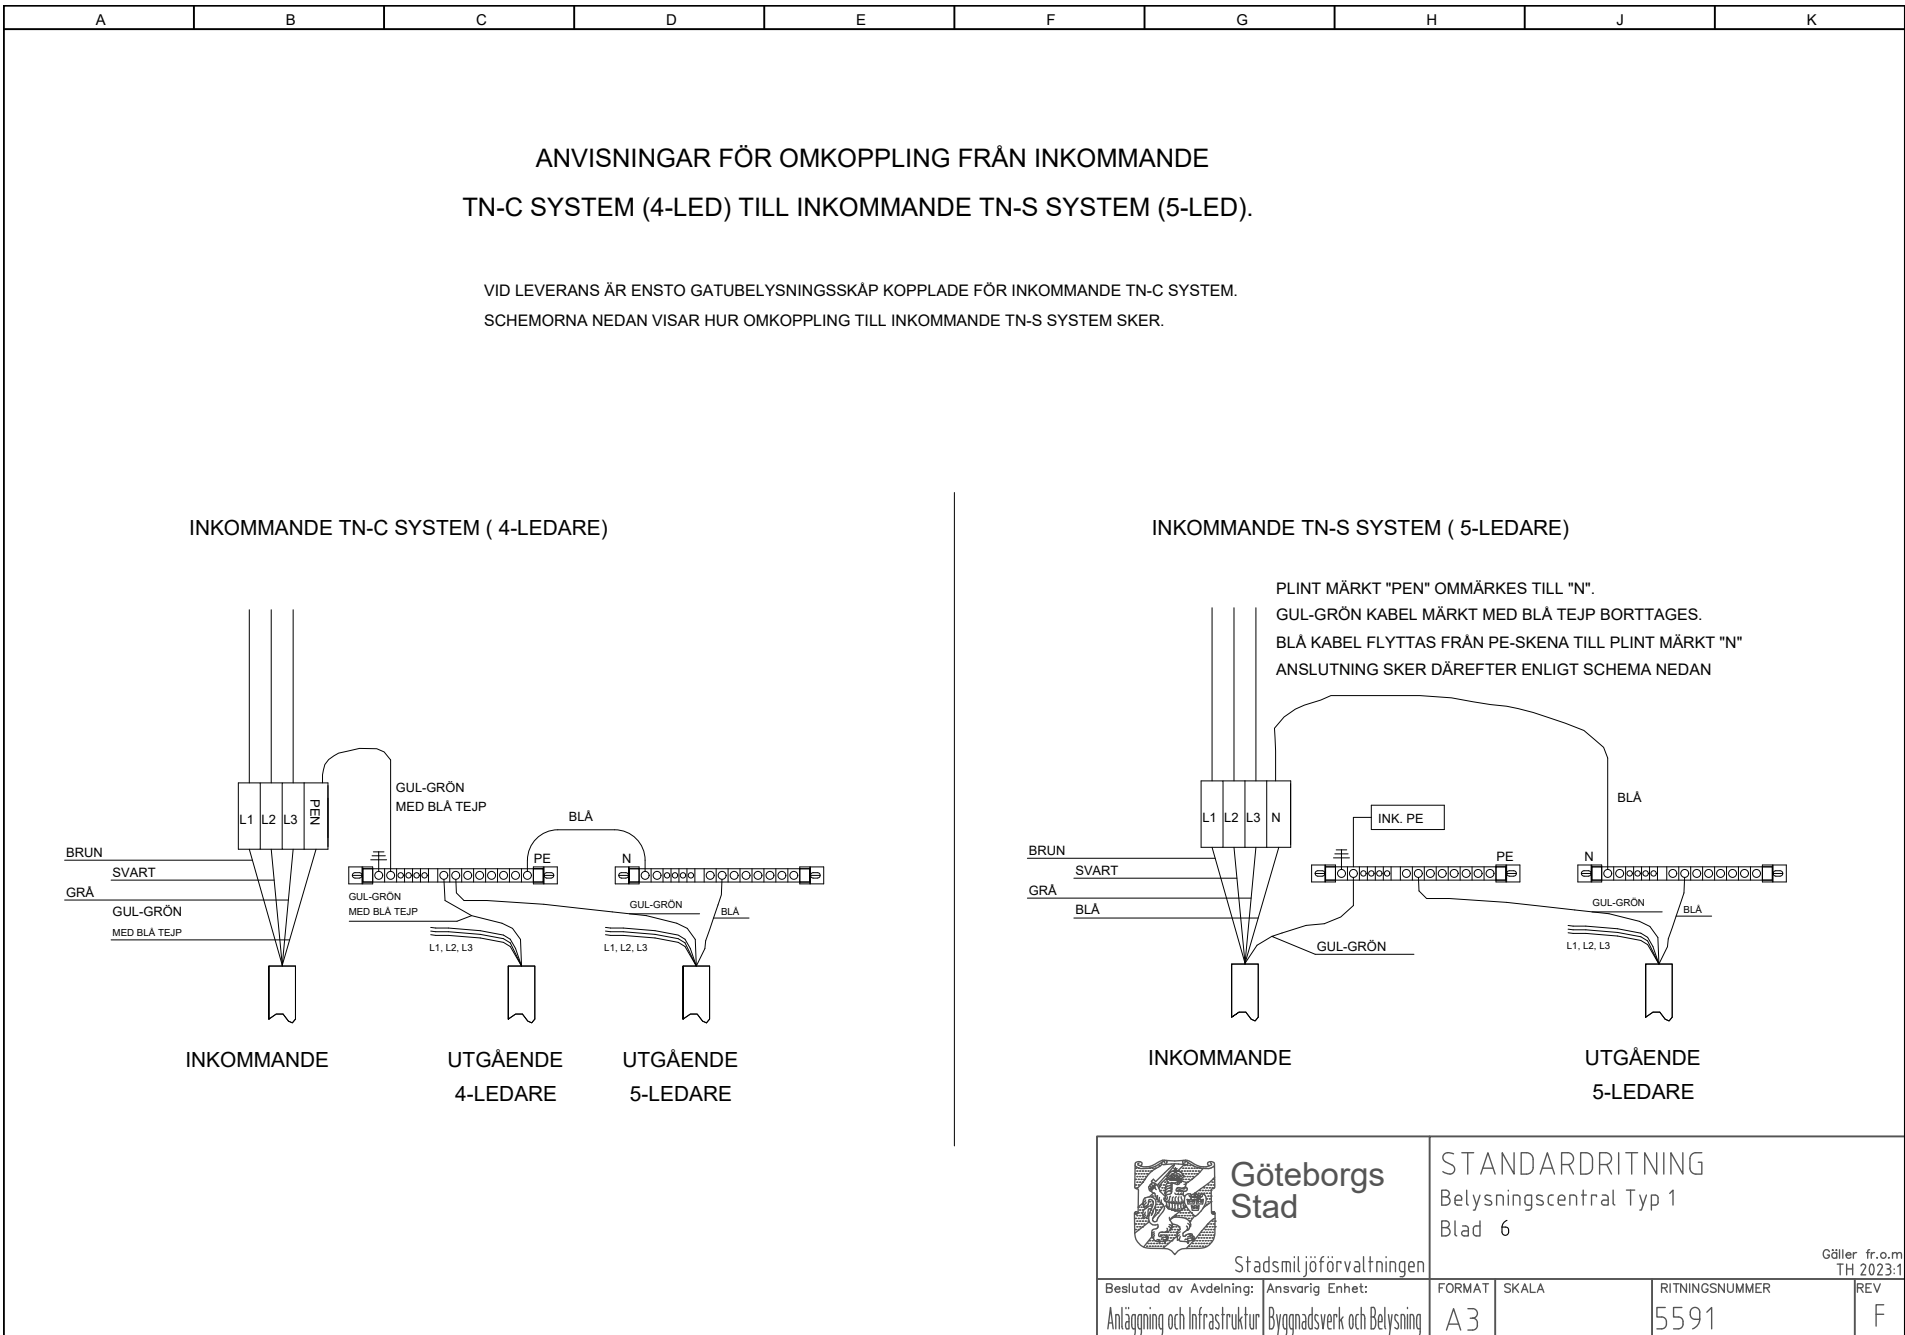


A	B	C	D	E	F	G	H	J	K
MONTERINGSINSTRUKTIONER FÖR MARKFUNDAMENT TYP ES-MF									
Göteborgs Stad Stadsmiljöförvaltningen					STANDARDRITNING Belysningscentral Typ 1 Blad 7 Gäller fr.o.m TH 2023:1				
Beslutad av Avdelning:		Ansvarig Enhet:		FORMAT	SKALA	RITNINGNUMMER		REV	
Anläggning och Infrastruktur		Byggnadsverk och Belysning		A3		5591		F	

Nedgrävning

För att uppnå optimal livsläng skall området närmast skåpet fyllas med sand, så att vatten kan ledas bort.

För att säkerställa en effektiv dränering och minsta möjliga markfukt rekommenderar vi minst 30 cm sand omkring skåpet samt inuti skåpet.

På markfundamentets sida finns en dekal som anger rekommenderad marknivå.

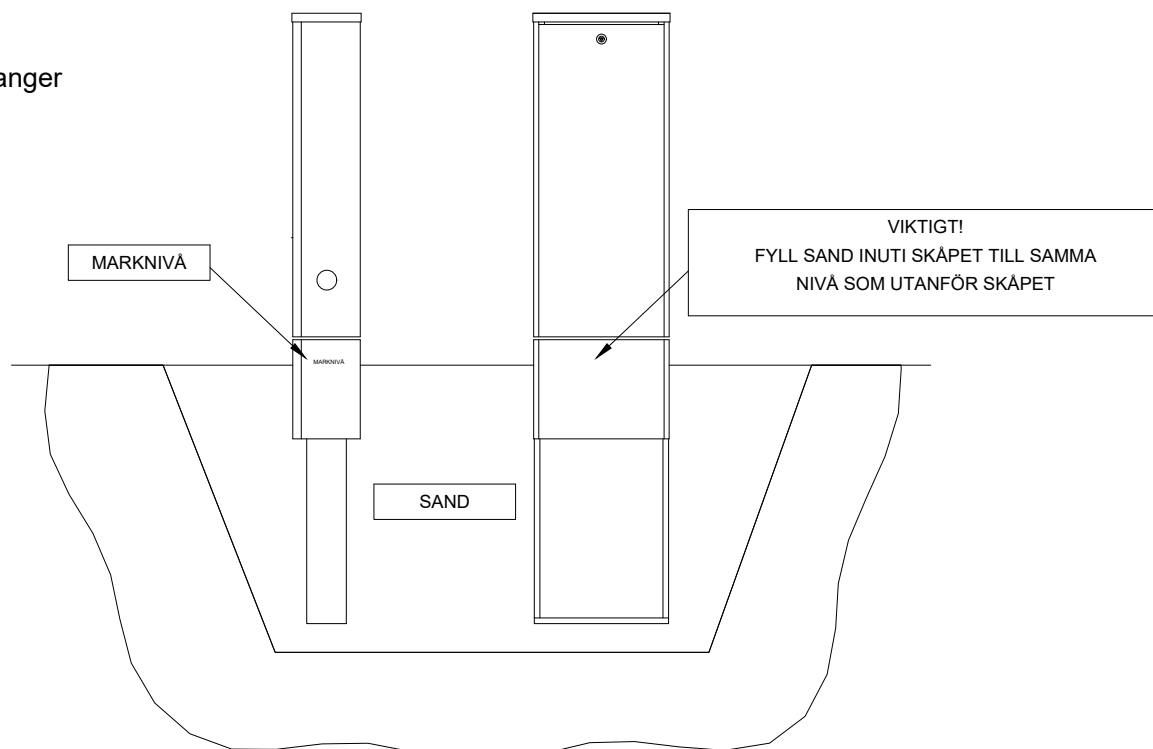

Göteborgs
Stad

Stadsmiljöförvaltningen

STANDARDRITNING

Belysningscentral Typ 1

Blad 8

Gäller fr.o.m
TH 2023:1

Beslutad av Avdelning: Ansvarig Enhet:

Anläggning och Infrastruktur Byggnadsverk och Belysning

FORMAT SKALA

A3

RITNINGSNUMMER

5591

REV

F