


XREF:

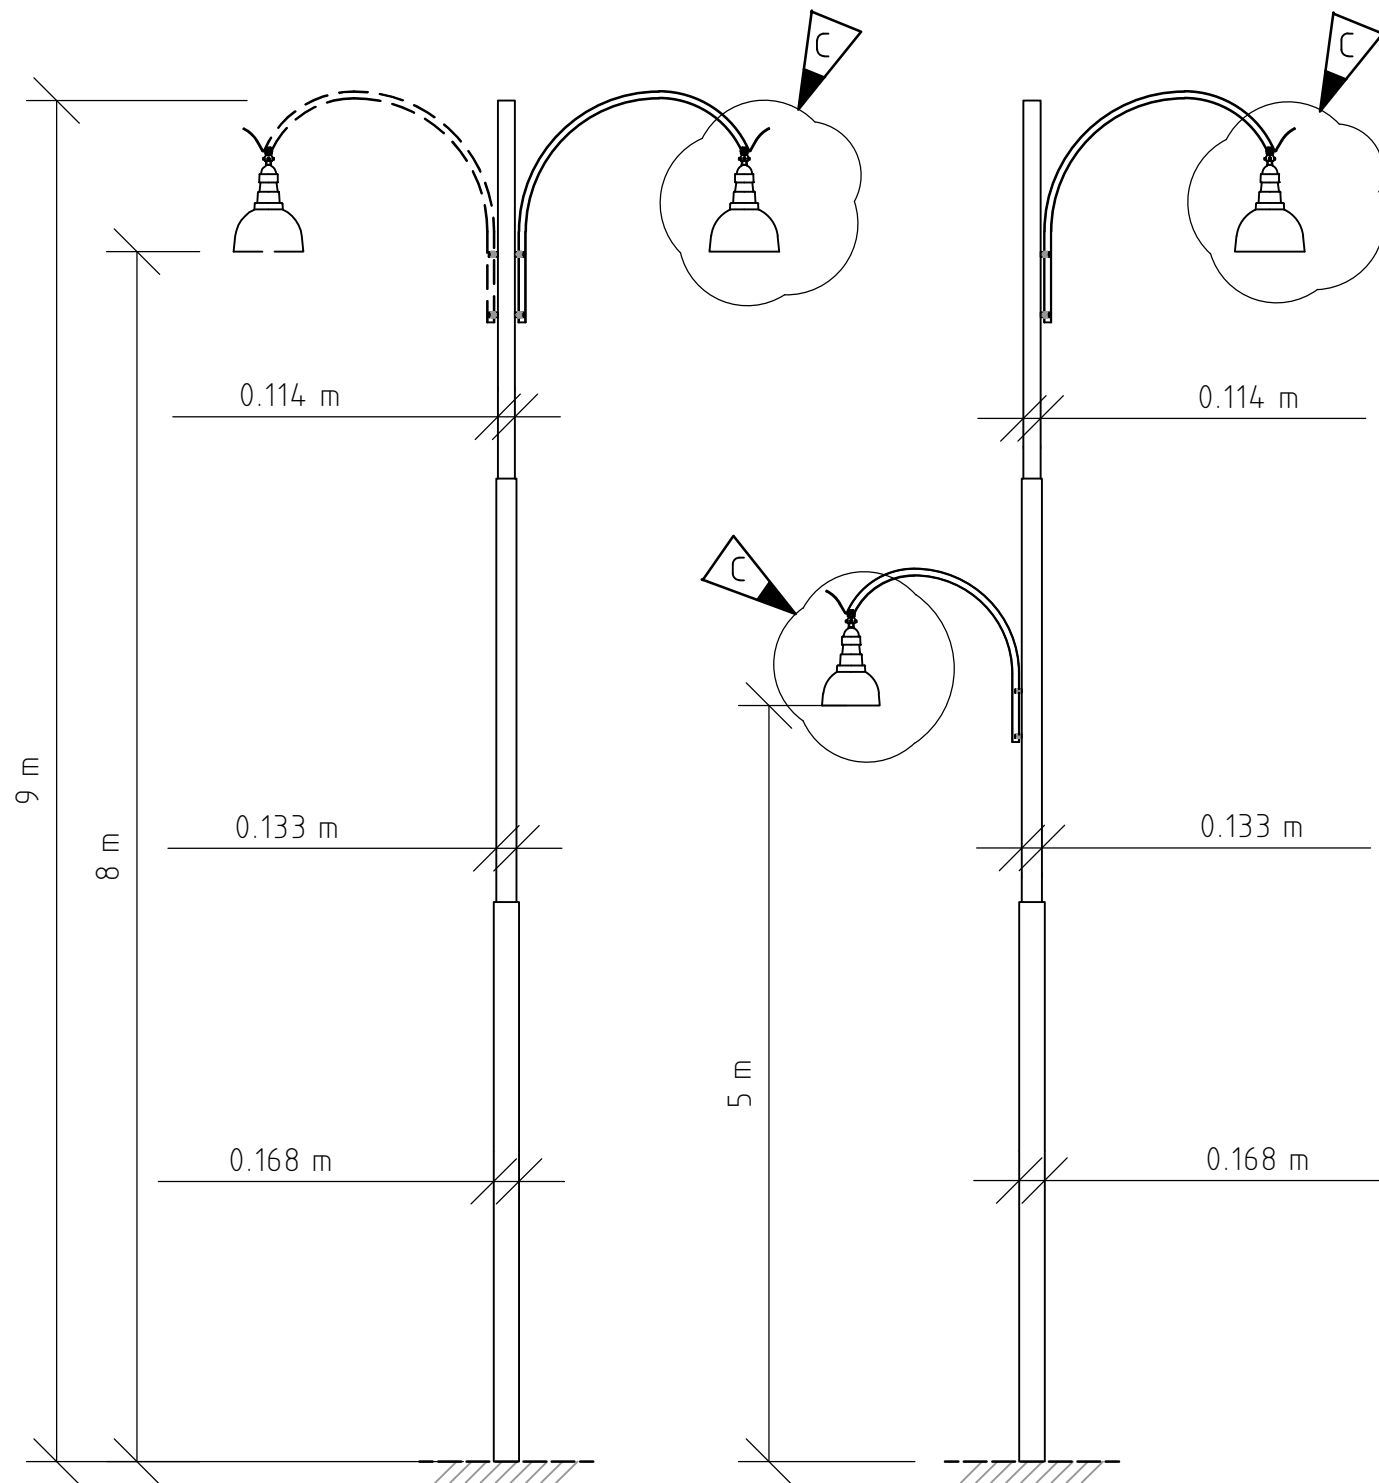

SKALA 1:50
0 1 2 3 4 5
METER

Anvisningar

Stolptopp ska vara tät eller utförd med krona enligt standardritning 5505 Mastkrona

Arm på 8 m enkel- eller dubbelarm ska vara enligt standardritning 5577 Spårvägsarm typ 81.

Arm på 5 meter ska vara enligt standardritning 5586 Spårvägsarm liten typ 81, 75%

Stolpe och arm ska vara målad enligt TH kap 12QD med underkapitel. Ytbehandling av stolpar enligt TH kap 12QD2.

Stolpe ska vara av klass A enligt TH kap 12SA3, förutom diameter och längd enligt denna ritning.

Fundament typ ska vara anpassat för stolpe.



Göteborgs
Stad

Stadsmilöförvaltningen

Beslutad av Avdelning: Ansvärg Enhet:
Anläggning och infrastruktur Byggnadsverk Belysning

STANDARDRITNING

Stålstolpe med
spårvägsarm 9 meter, klass A,
Armatur med Osbornshatt

Gäller fr.o.m
TH 2024:1

FORMAT	SKALA	RITNINGNUMMER	REV
A3	1:50	5597	C