



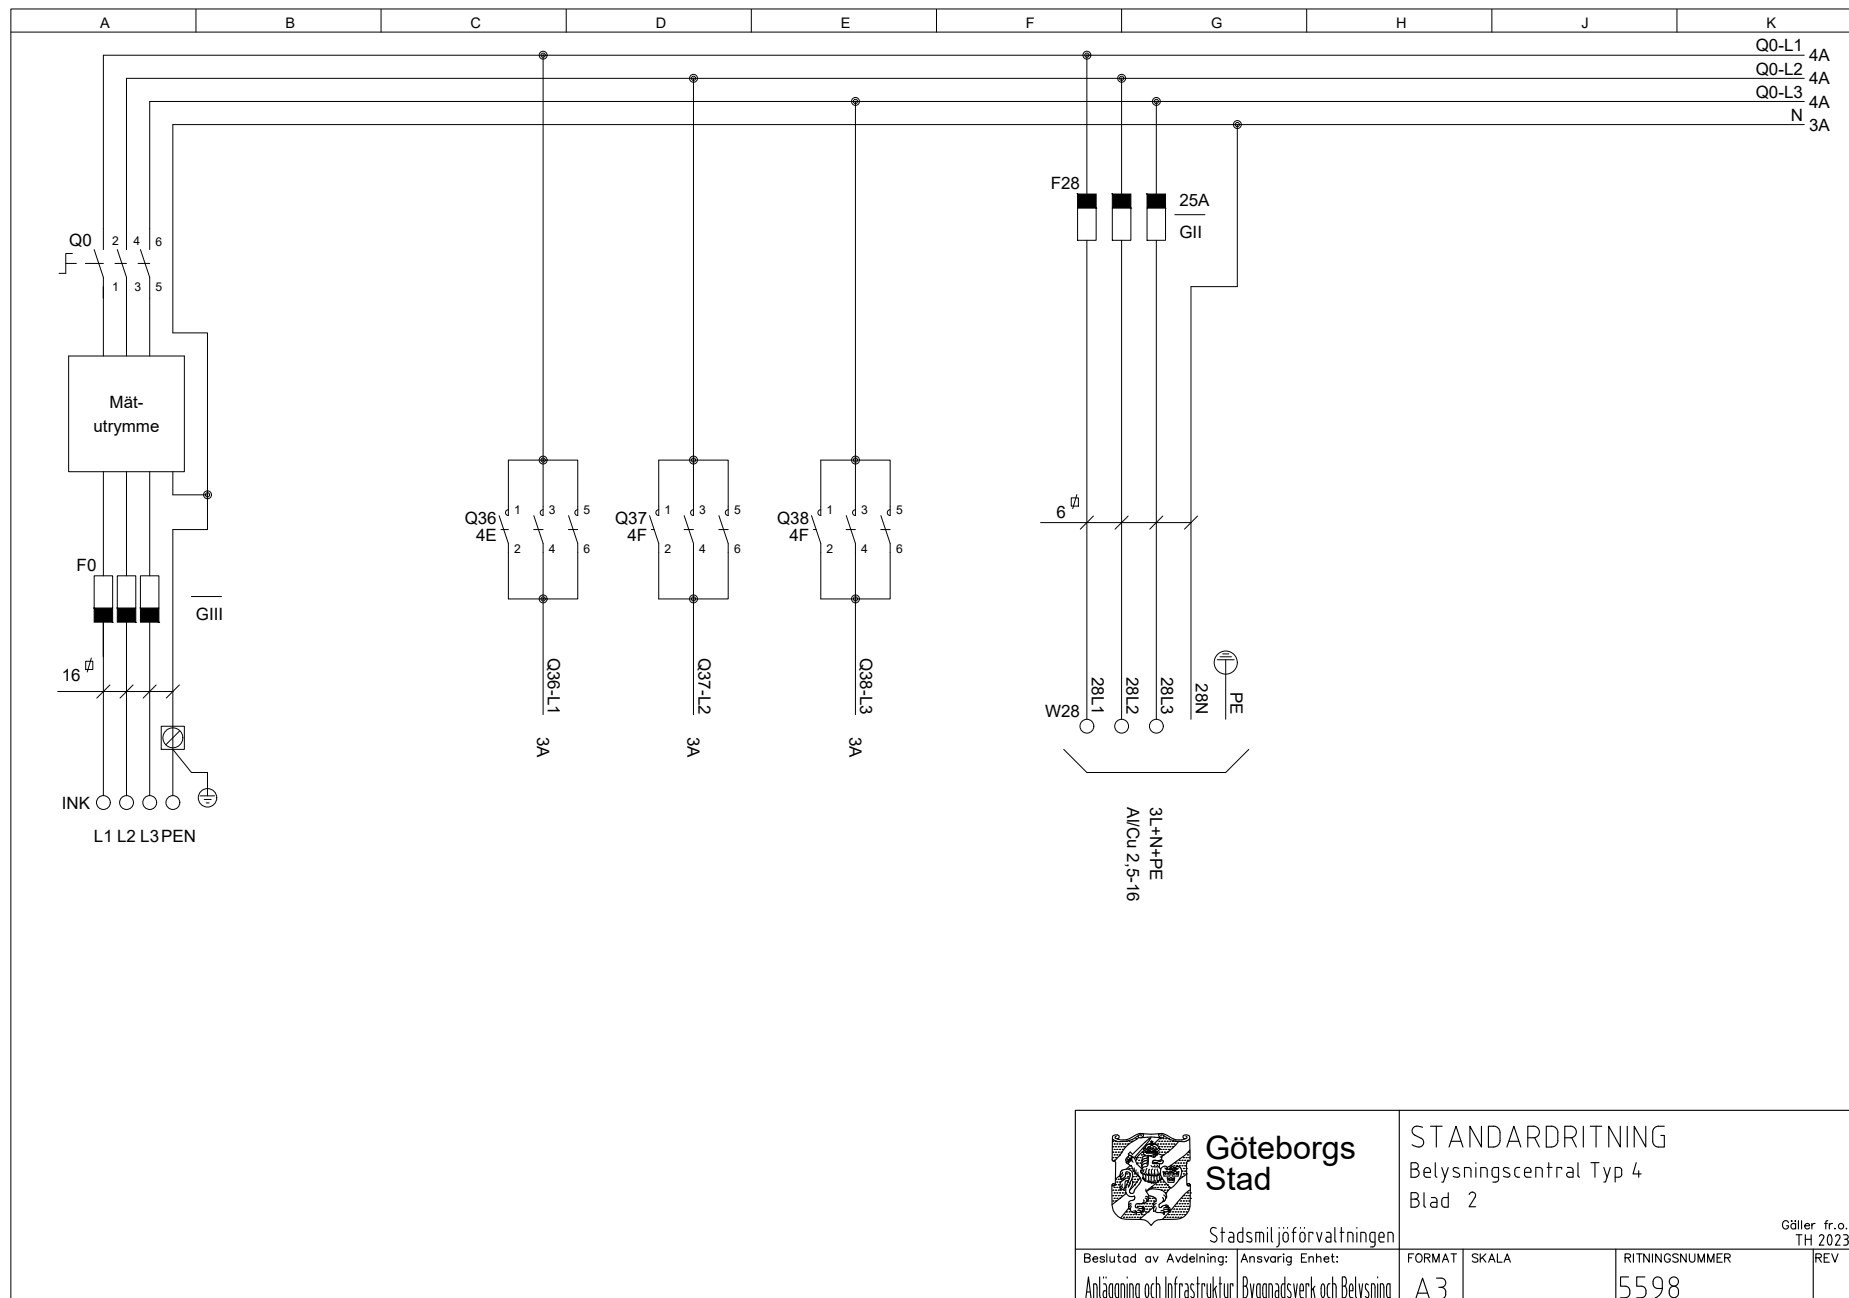

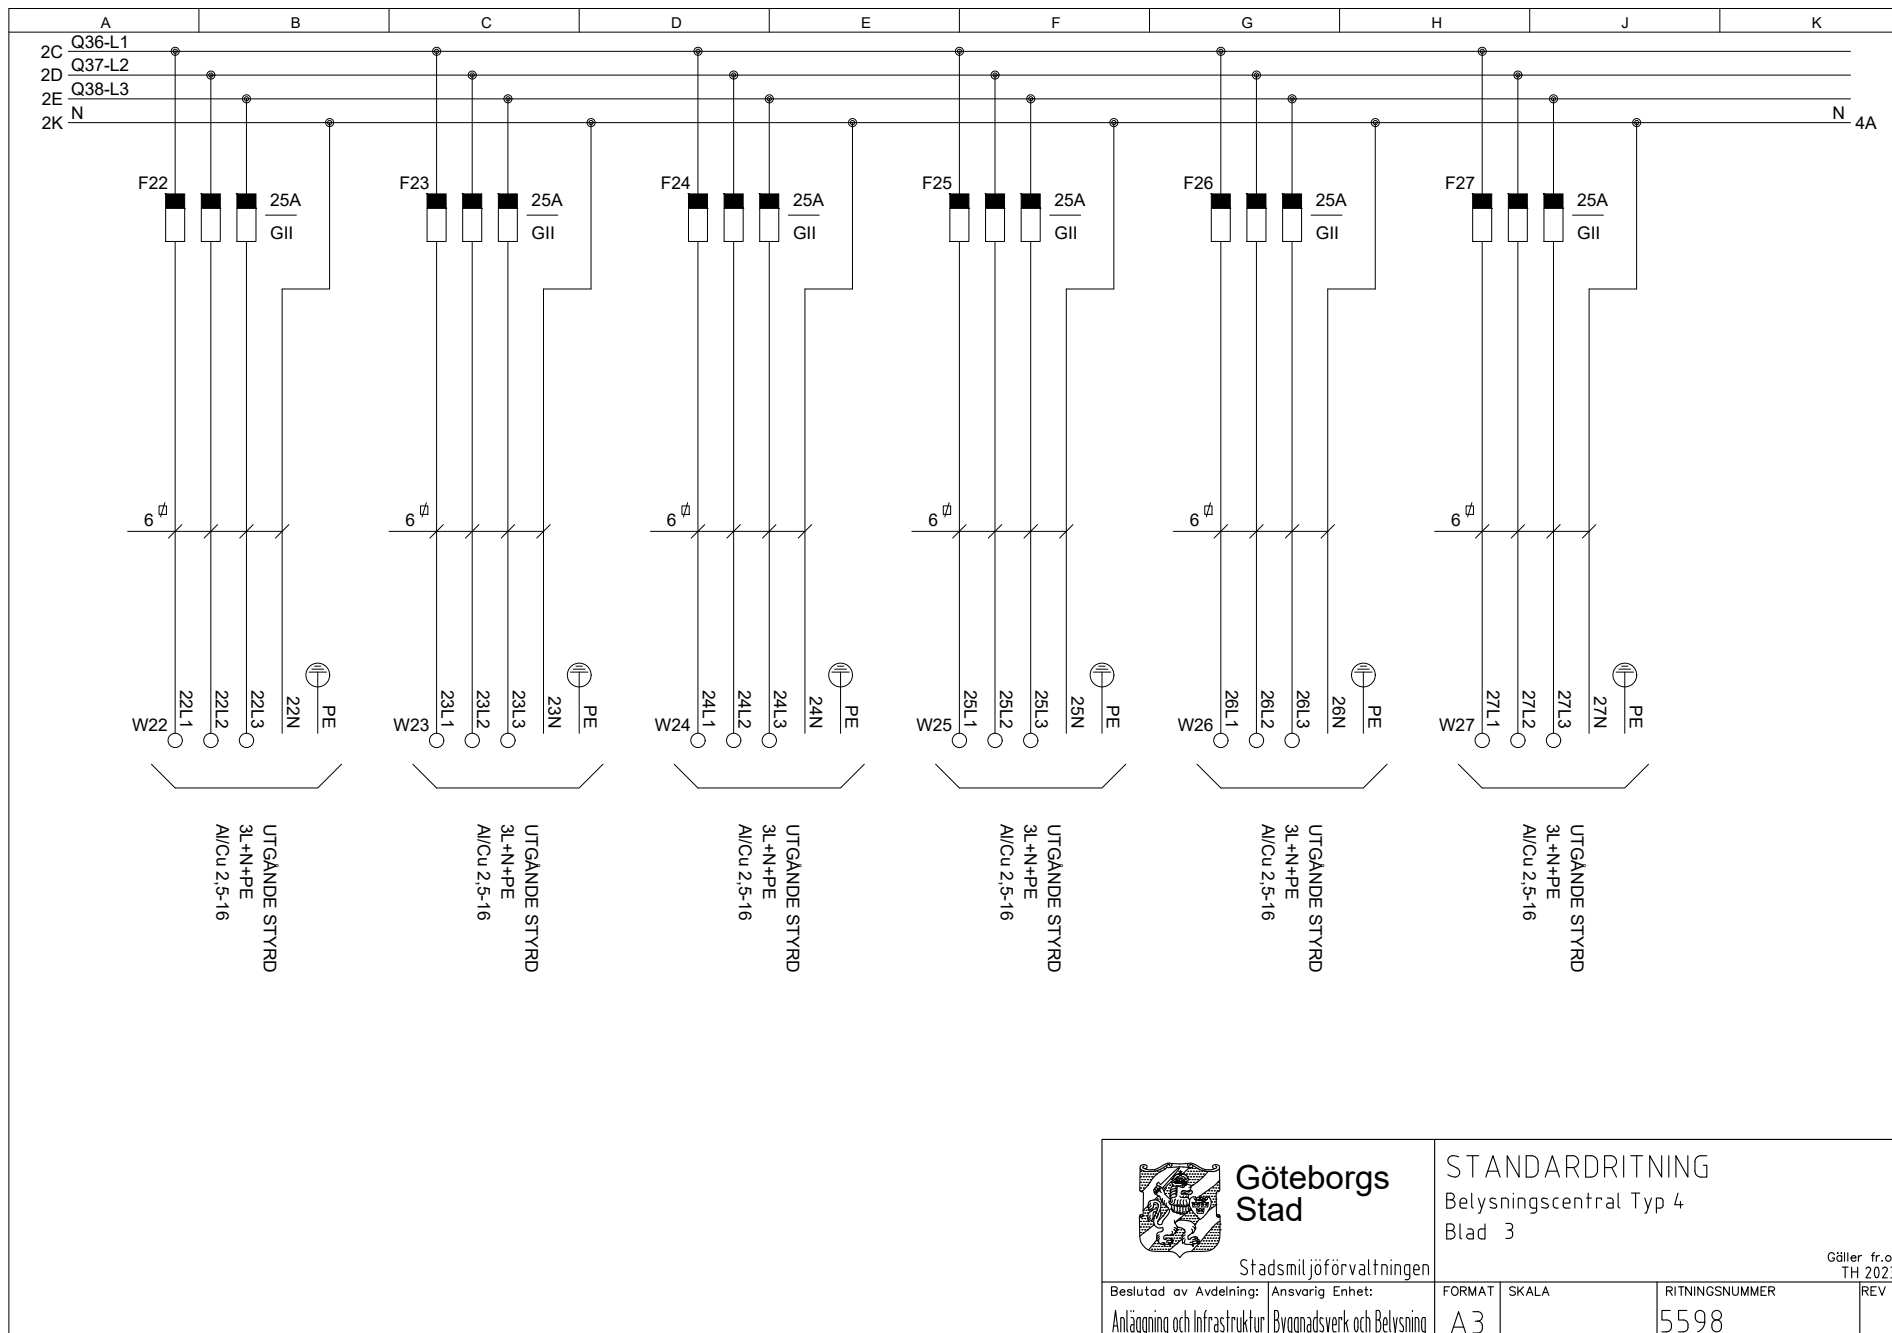

Göteborgs
Stad


Stadsmiljöförvaltningen

Beslutad av Avdelning: Anläggning och Infrastruktur
Ansvarig Enhet: Byggnadsverk och Belysning

STANDARDRITNING
Belysningscentral Typ 4
Blad 3

Gäller fr.o.m
TH 2023:1

FORMAT	SKALA	RITNINGNUMMER	REV
A3		5598	

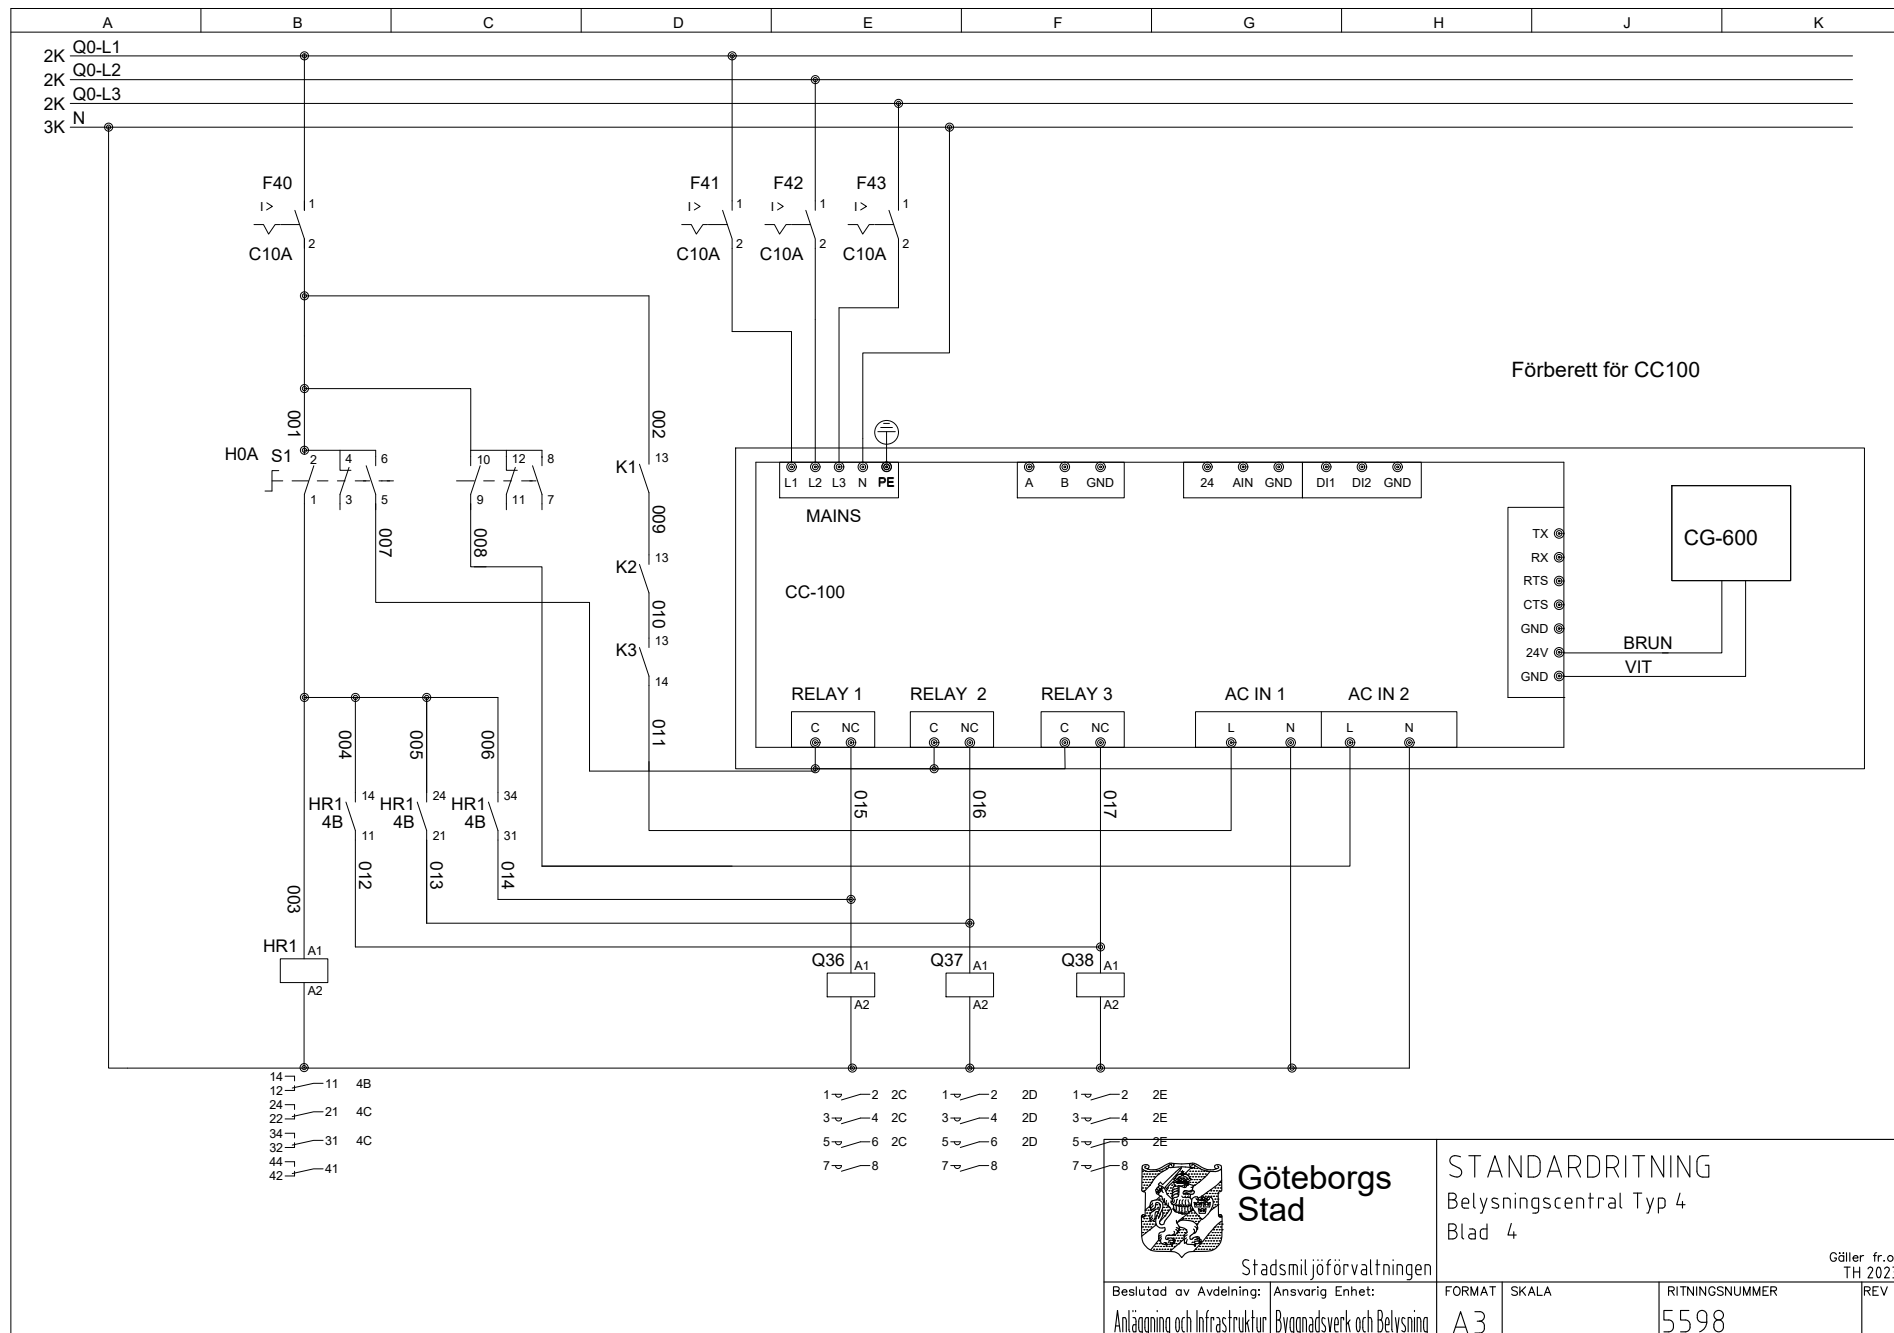

[illegible]

Stadsmiljöförvaltningen

Belysningscentral Typ 4

Gäller fr.o.m
TH 2023:1

Anläggning och Infrastruktur Byggnadsverk och Belysning

T	SKALA
---	-------

RITNINGSNUMMER


REV	
-----	--

A3

[illegible]

5598

--	--

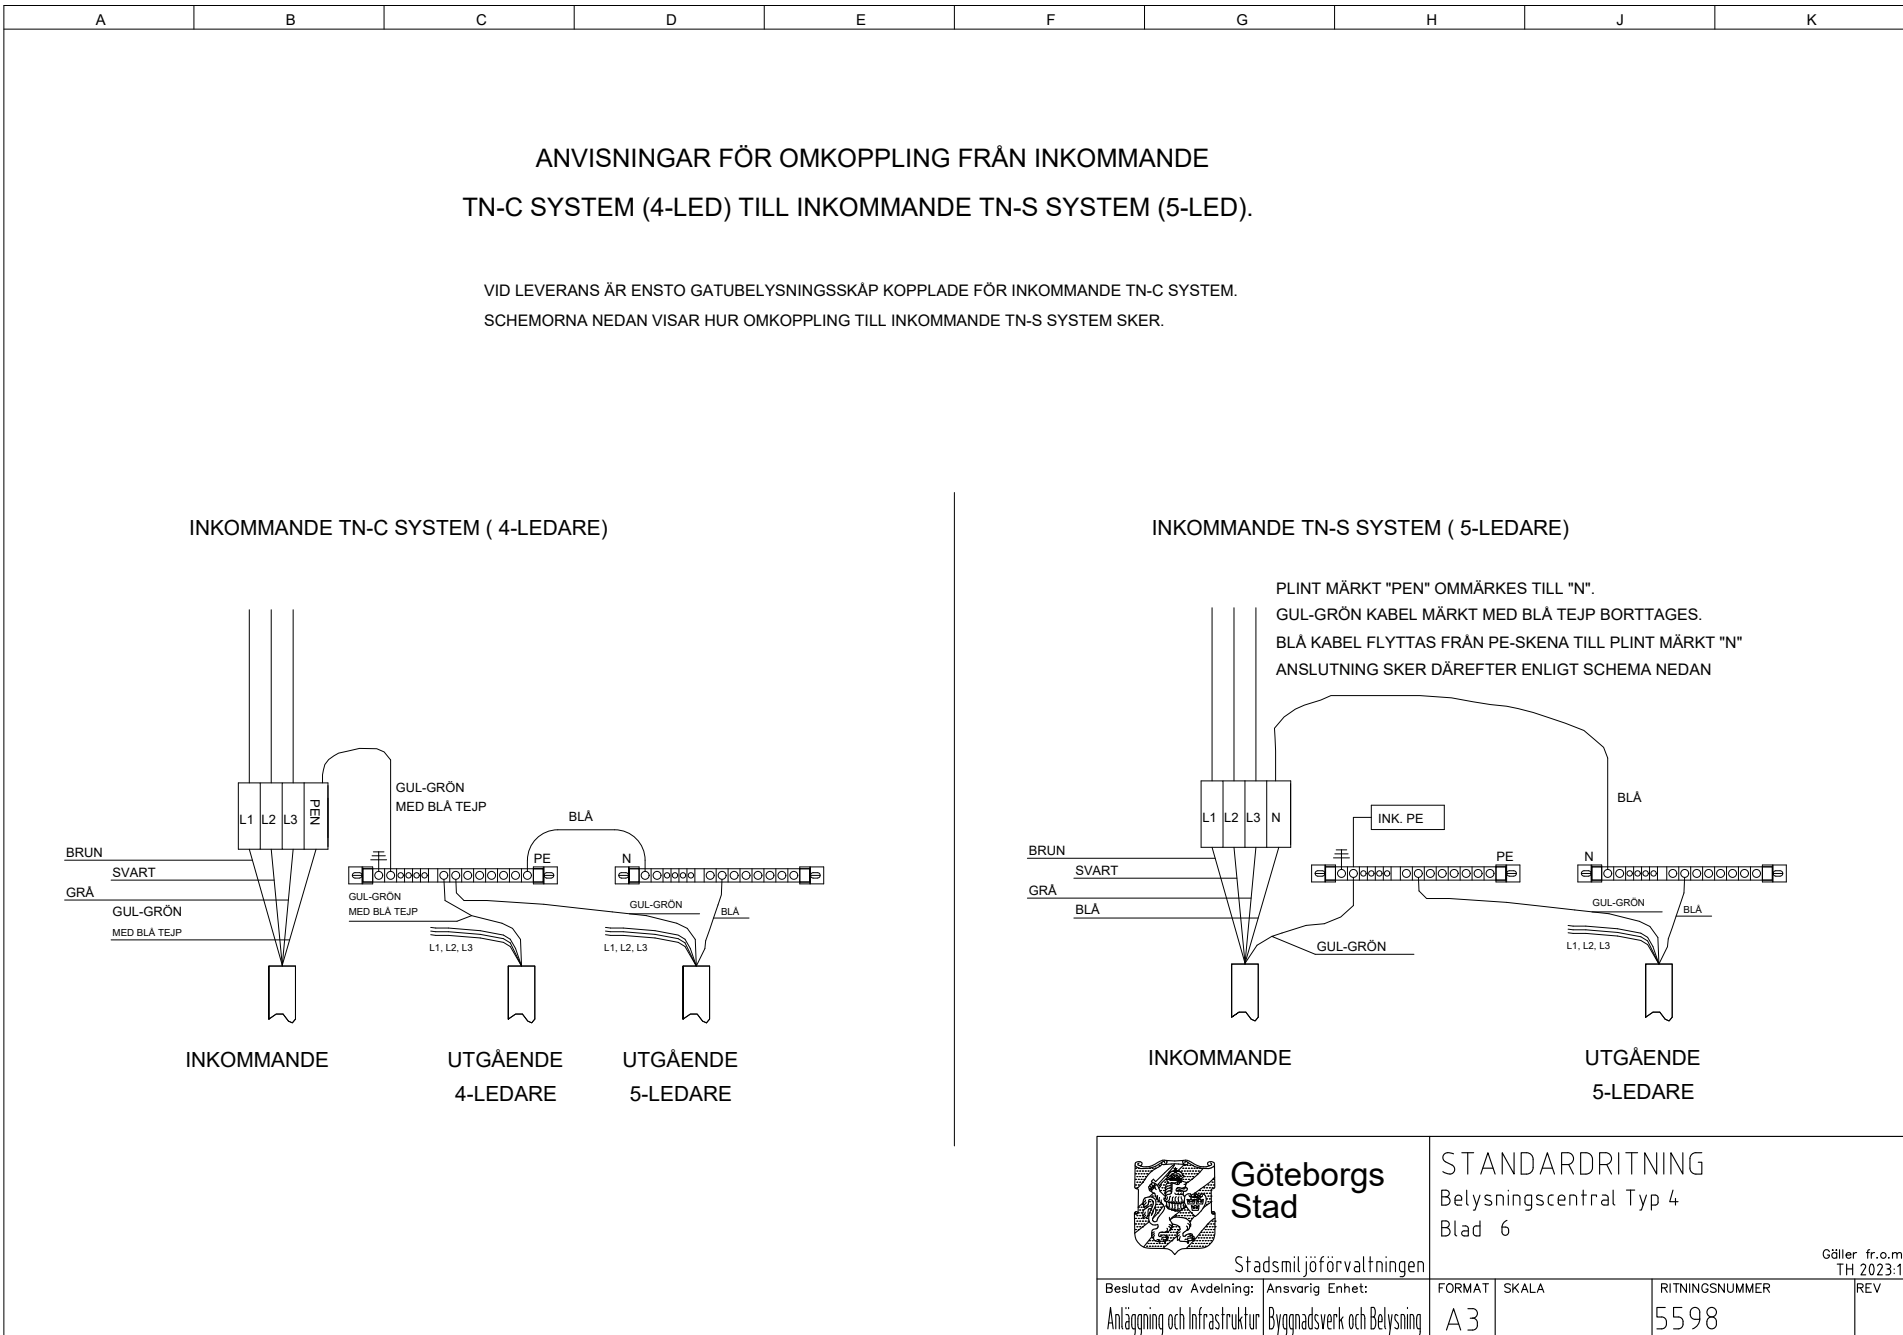


Nedgrävning

För att uppnå optimal livsläng skall området närmast skåpet fyllas med sand, så att vatten kan ledas bort.

För att säkerställa en effektiv dränering och minsta möjliga markfukt rekommenderar vi minst 30 cm sand omkring skåpet samt inuti skåpet.

På markfundamentets sida finns en dekal som anger rekommenderad marknivå.

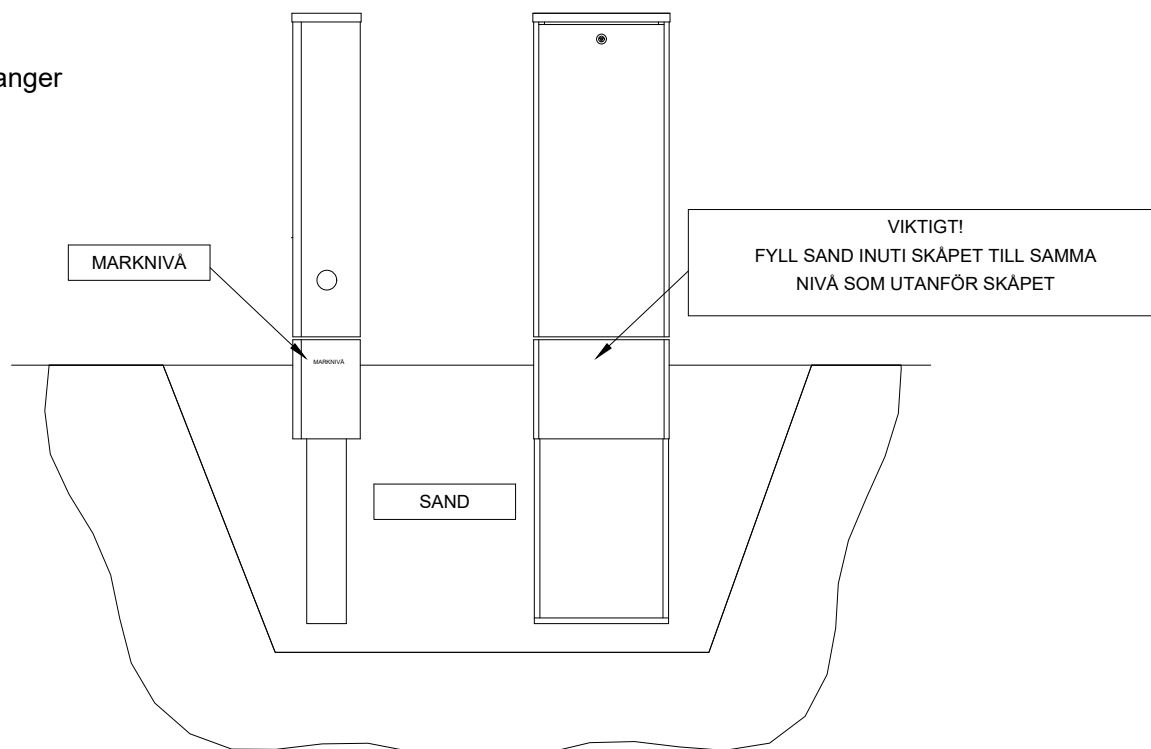

**Göteborgs
Stad**

Stadsmiljöförvaltningen

Beslutad av Avdelning: Anläggning och Infrastruktur
Ansvarig Enhet: Byggnadsverk och Belysning

STANDARDRITNING
Belysningscentral Typ 4
Blad 8

Gäller fr.o.m
TH 2023:1

FORMAT	SKALA	RITNINGSNUMMER	REV
A3		5598	