


GÅNGBANERÄCKE TYP A

Enligt AMA Anläggning kod DEG.21//1


SKALA 1:20

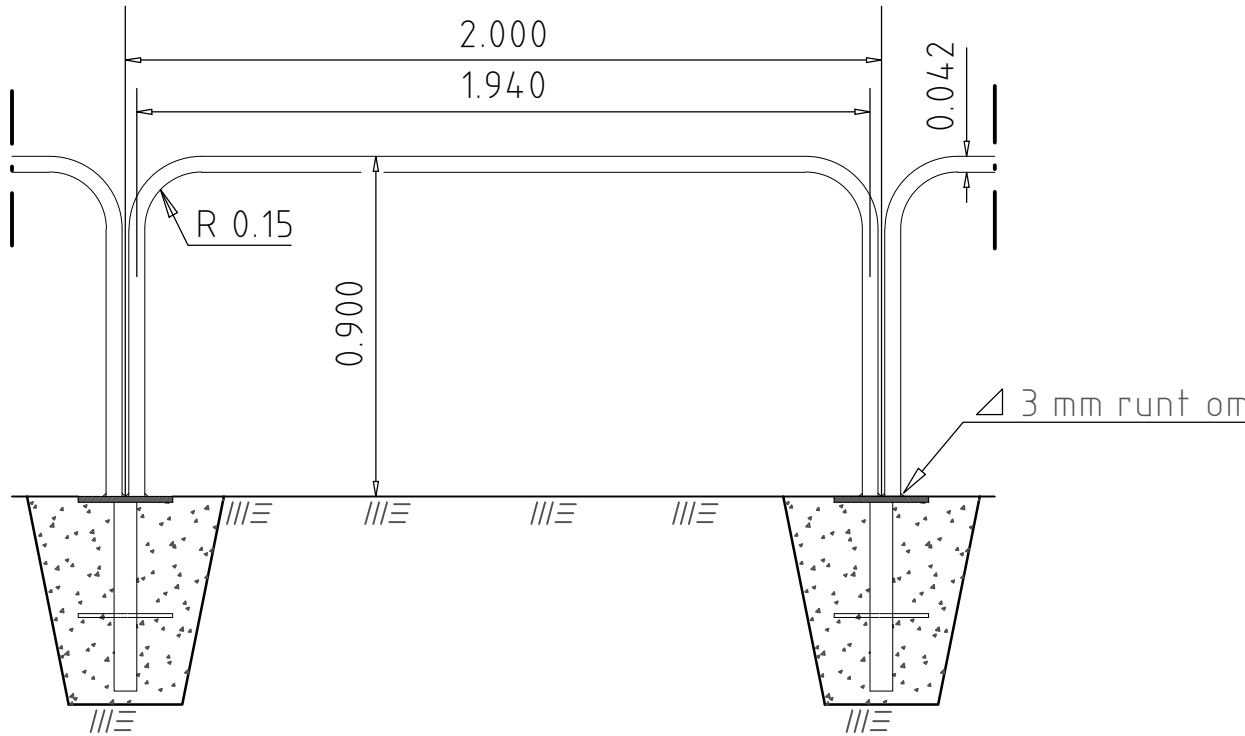

GÅNGBANERÄCKE TYP AM x

Enligt AMA Anläggning kod DEG.21//1

SKALA 1:20

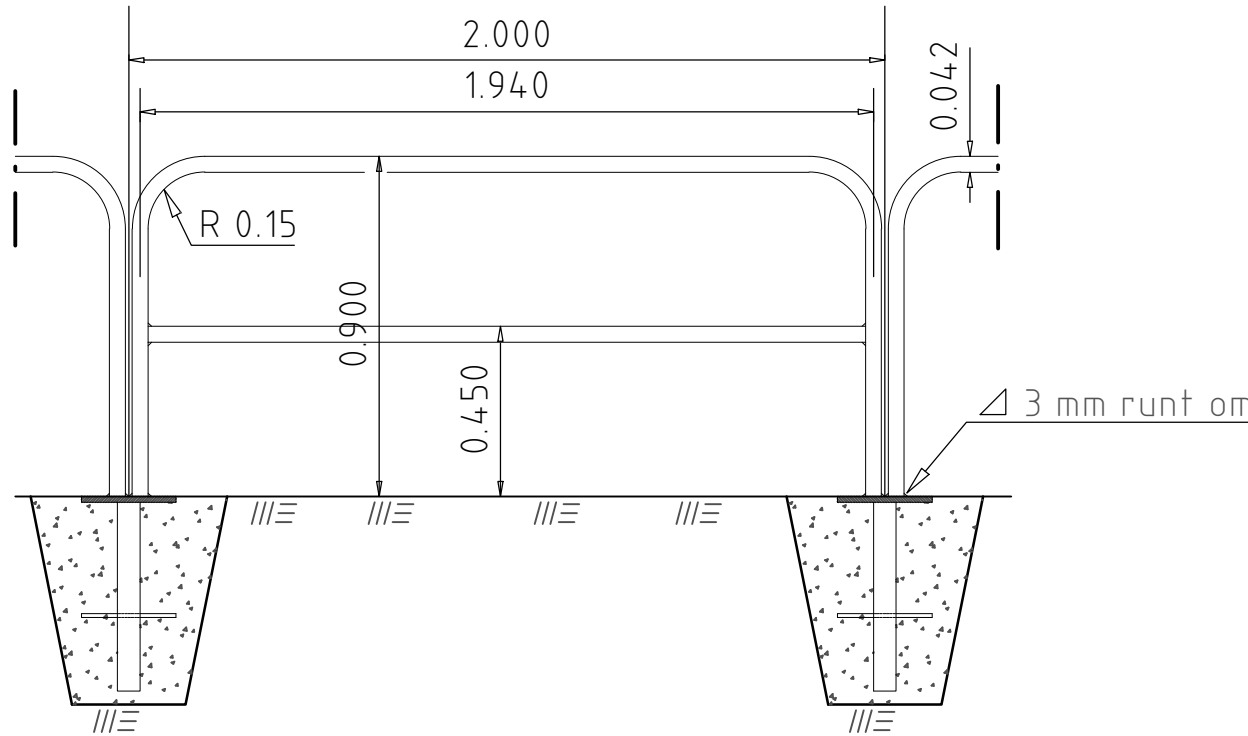


GÅNGBANERÄCKE MED STÄNKSKYDD TYP C


Enligt AMA Anläggning kod DEG.21//1

Övriga mått enligt typ A

SKALA 1:20

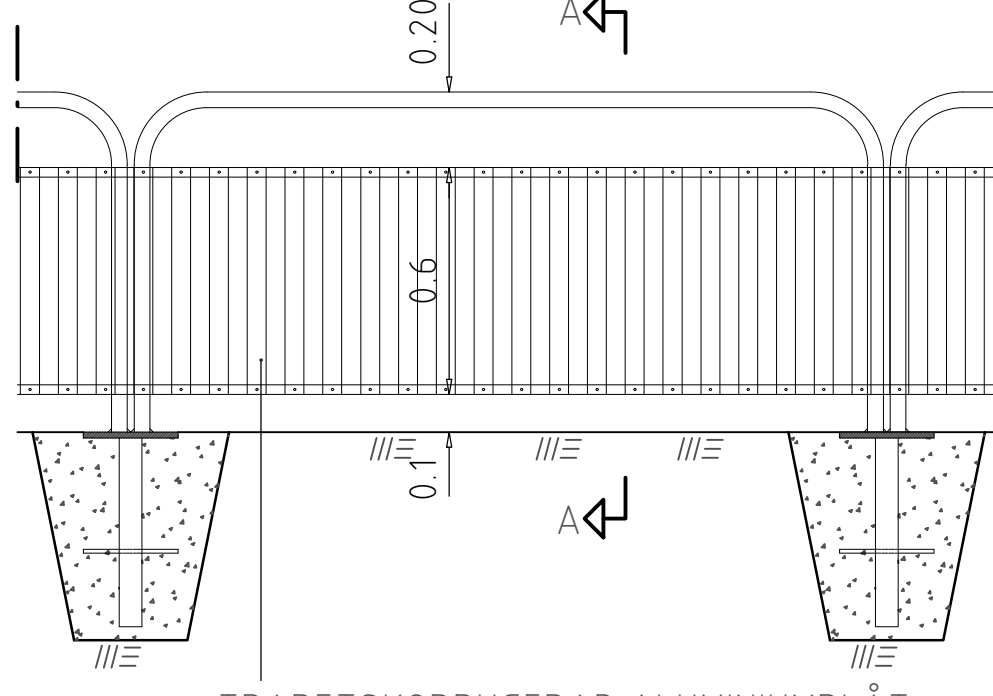

Sektion A-A

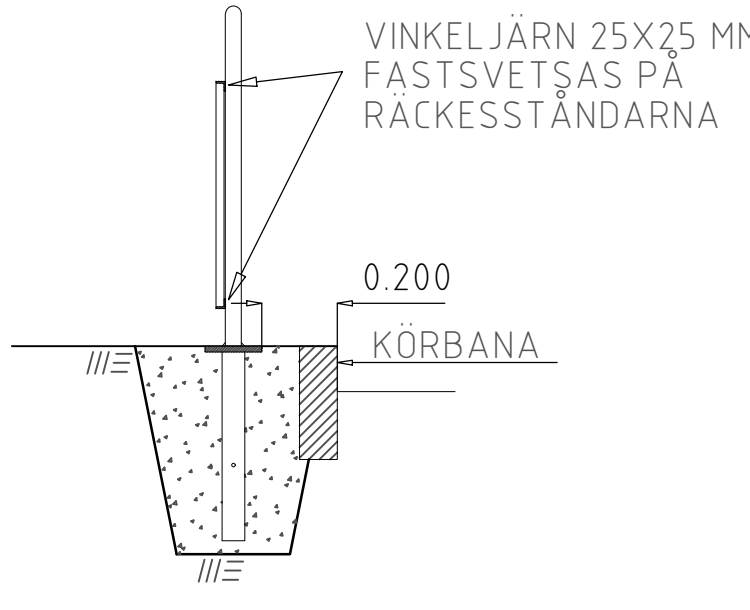


SKYDDSRÄCKE TYP D

För planteringar mm

Övriga mått enligt typ A

Enligt AMA Anläggning kod DEG.21//2


SKALA 1:20

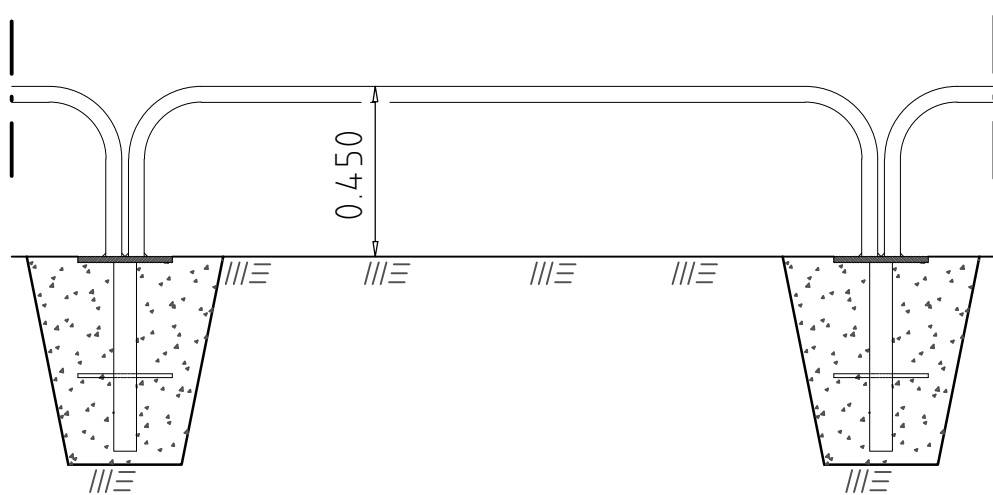

ÖPPNINGSBAR BÅGE TYP E

Enligt AMA Anläggning kod DEG.21//1


SKALA 1:20

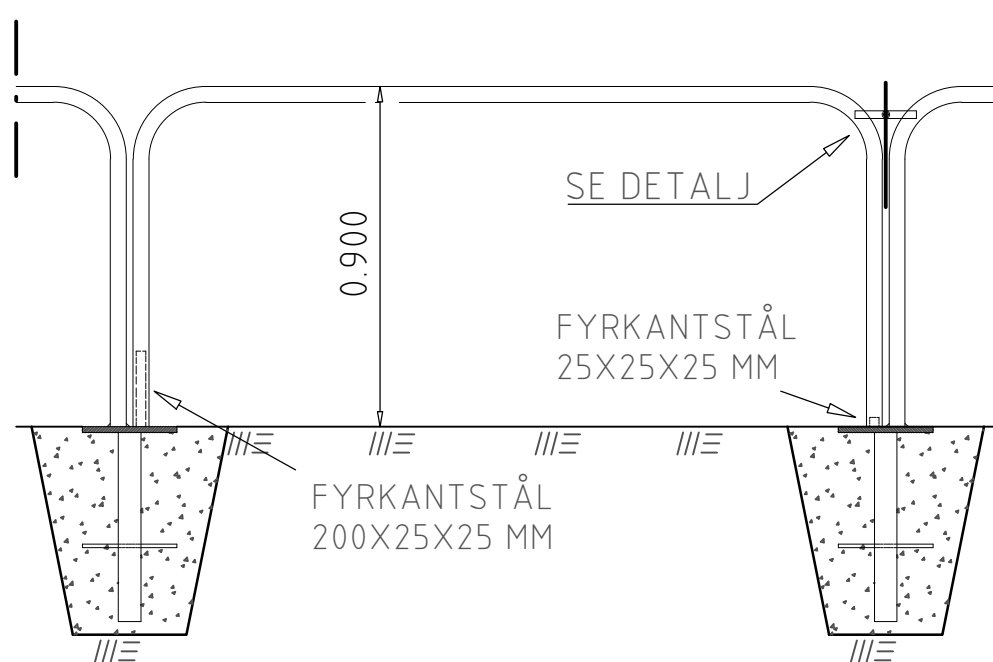

ÖPPNINGSBAR BÅGE TYP E, DETALJ

Enligt AMA Anläggning kod DEG.21//1

SKALA 1:5

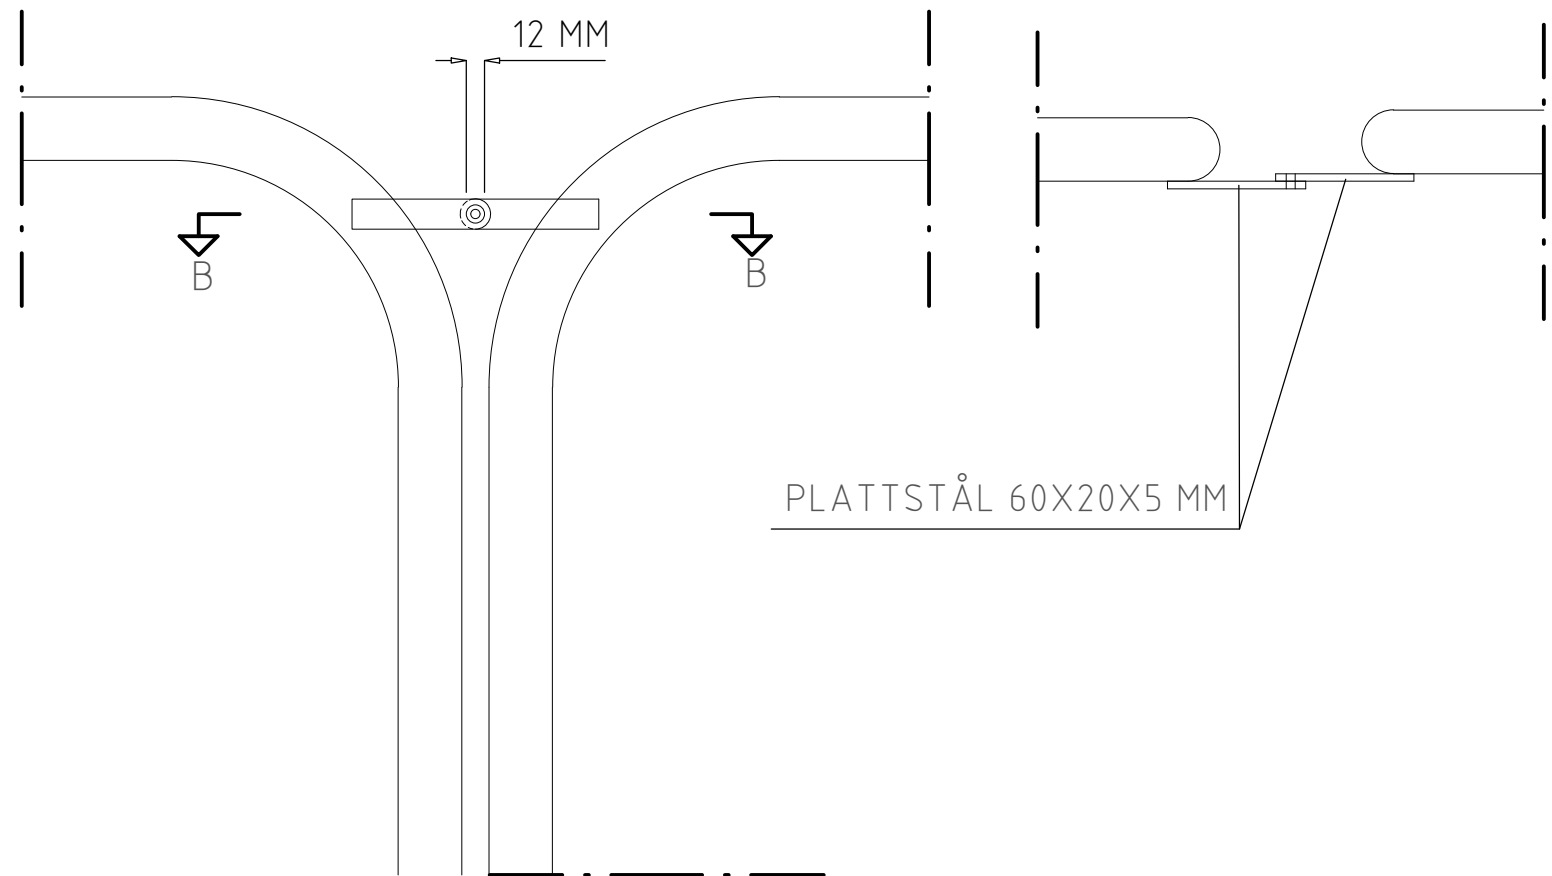

Sektion B-B

Anvisningar

Mått i meter där inte annat angivits.

Ytbehandling: Svets samt övriga obehandlade ytor, även infästningsplattas överyta, borstas rena med stålborste samt behandlas med zinkrik färg 2x60 my.

Uppsättning: Se standardritning 3584

Lås: Öppningsbar båge förses med ABLOY hänglås nr 3022 serie nr LS-1799/22678 nyckel nr 6 993 019 611. Låset fästs i bågen med kedja.

✗ Räck med underliggare väljs om det släntar nedåt och kantstöd saknas där räcket monteras (avåkningsskydd).


Infästningsplatta, se standardritning 6582

EXEMPEL PÅ GÅNGSLUSS


Med räckestyp AM

Enligt AMA Anläggning kod DEG. 21//1

SKALA 1:20

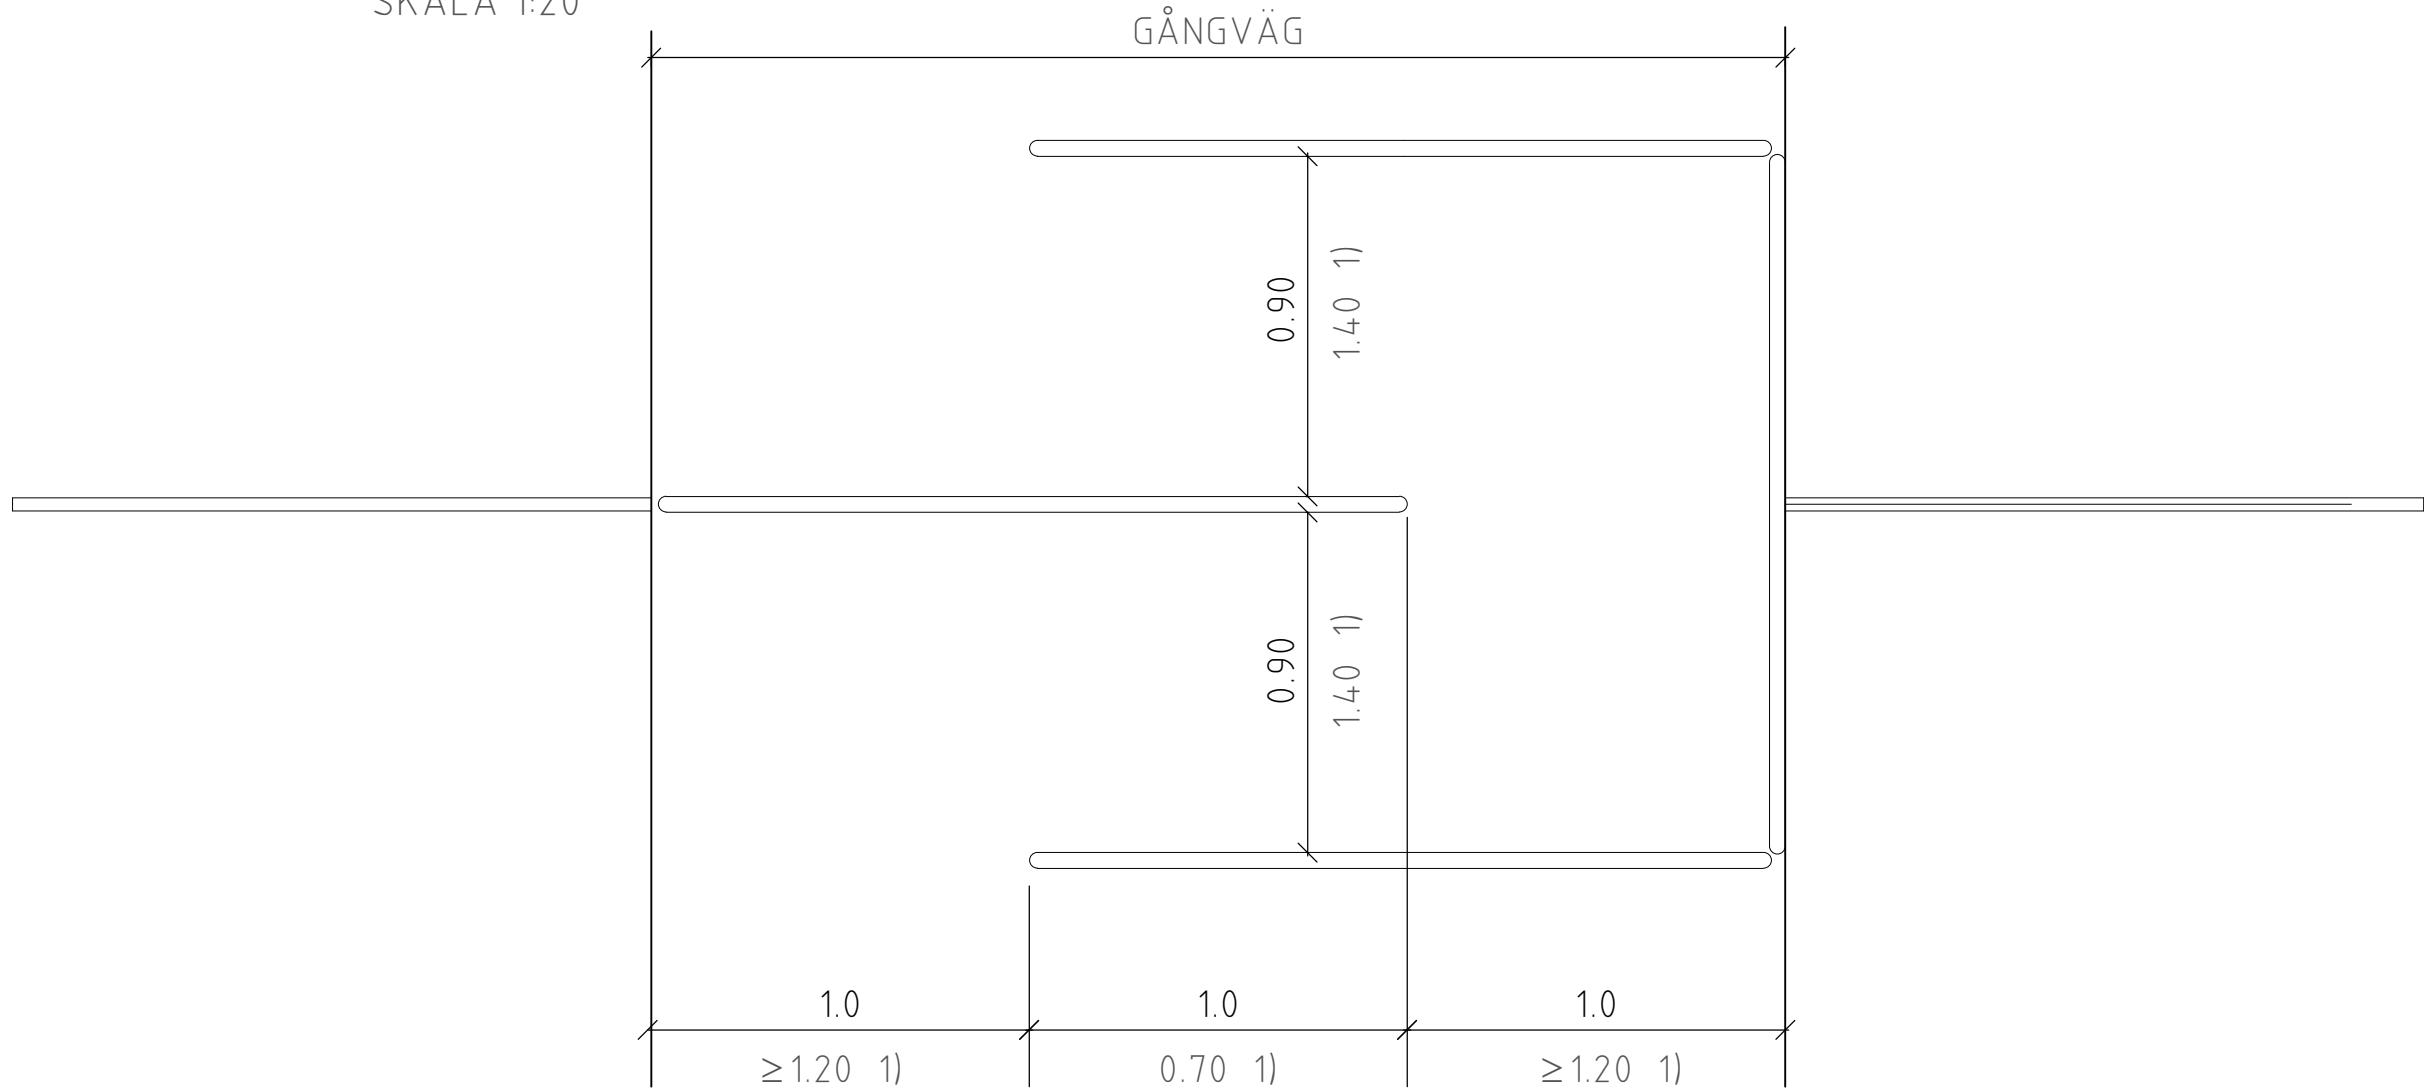

1) Mått som används när alternativ väg för el-rullstol saknas

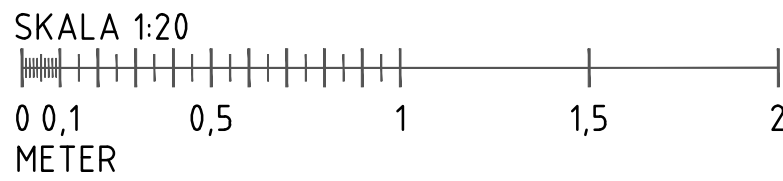

 Göteborgs Stad		STANDARDRITNING	
Stadsmiljöförvaltningen		Rörräcke	
Beslutad av Avdelning:	Ansvarig Enhet:	FORMAT	SKALA
Anläggning och infrastruktur	Byggnadsverk Belysning	A1	1:20, 1:5 vid A1
RITNINGNUMMER		6580	
REV		K	