




KRÖNPEGEL PÅ LÄTTKLINKER

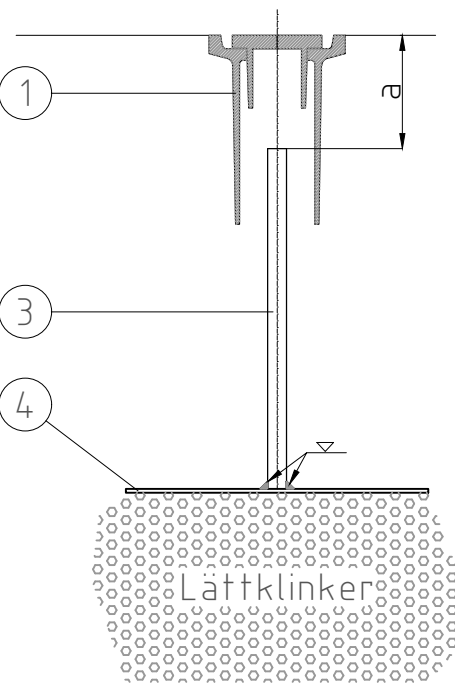

KRÖNPEGEL

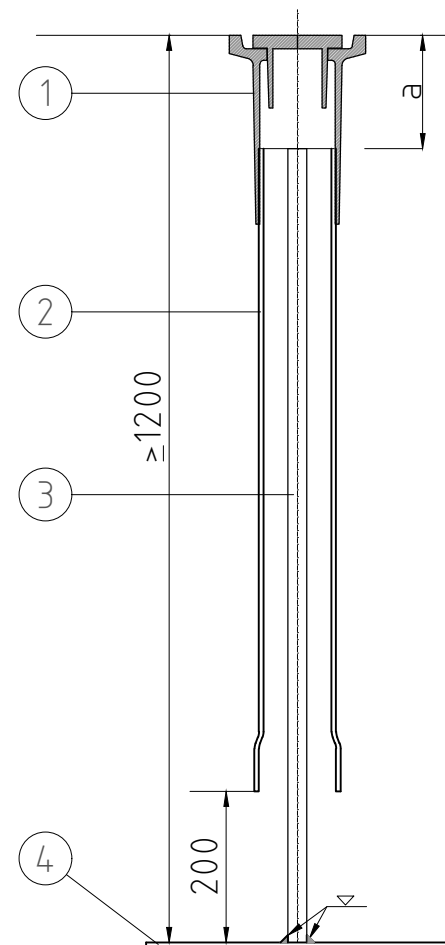

MARKPEGEL

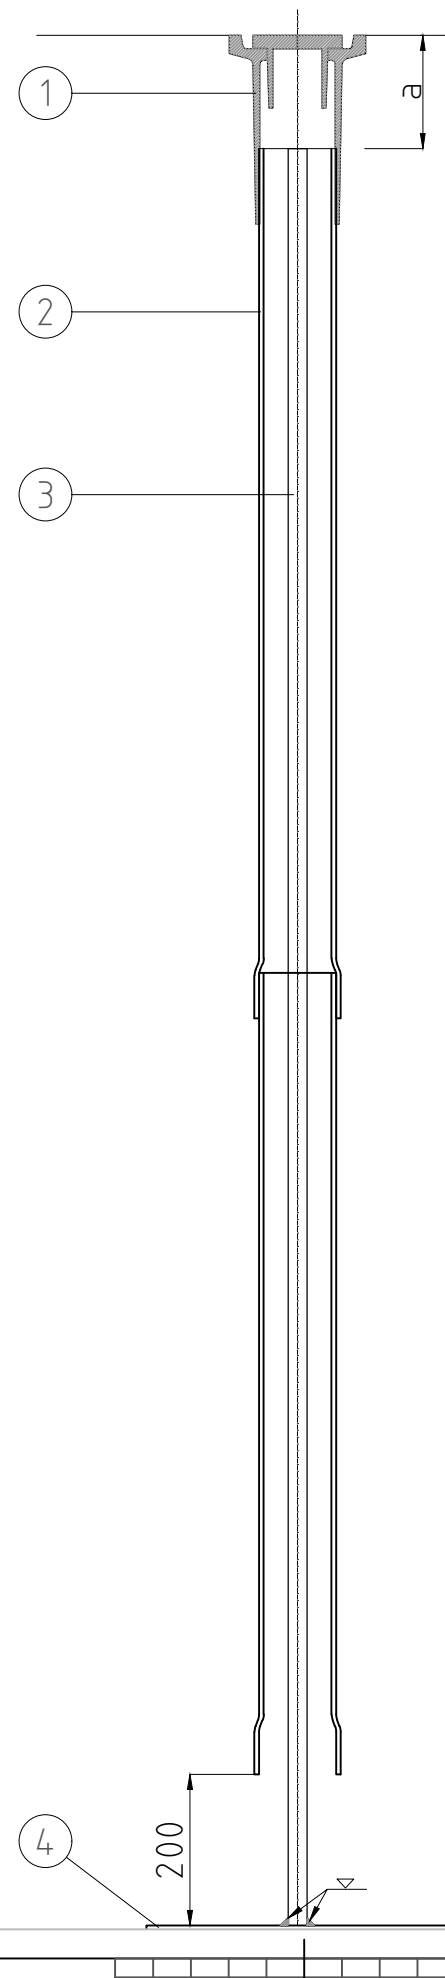


Anvisningar

Peglarna placeras så att packning med maskin är möjlig runt peglarna. Dock får peglarna inte stå i körbanan.
Då flera peglar ska uppsättas i t ex vägrenen, sätts dessa i vägens längsriktning.
Pegelplattan sätts på avjämnad bef marknivå (vid markpegel).
Förlängning av sondstång och plaströr sker succesivt i takt med att fyllningen ökar.
PVC-rörets överkant ska alltid ligga högre än fyllningens överkant.
Noggrann kontroll hålls så att inget fyllnadsmaterial kommer in mellan PVC-röret och sondstången.
Stor försiktighet måste iakttas vid fyllningen då pegeln måste stå vertikalt i banken och skyddsroret inte får krökas eller skadas.
Sondstång och PVC-rör kapas i nivå med AG-lagrets underkant och förses med provisoriskt lock före AG-utläggningen.
Vid bergbank ersätts ovanstående PVC-rör av stålrör $\varnothing$ 100 mm.

- 1 = Polygonpunktsbetäckning med lock, typ Alcliff AÅ nr 223027
2 = PVC-rör med muff L=1000 mm + muff, typ Lubonyl PVC 90/102 mm
3 = Sonderingsstång $\varnothing$ 25 mm, L=1000 mm
4 = Plåt 400x400x5 mm
a = AG-lagrets tjocklek

Mått i mm

SKALA 1:10

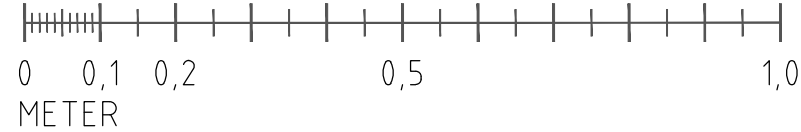

Befintlig markyta

 Göteborgs Stad Stadsmiljöförvaltningen	STANDARDRITNING Sättningsspegel			
Beslutad av Avdelning:	Ansvarig Enhet:	FORMAT	SKALA	RITNINGSNUMMER
Anläggning och infrastruktur	Byggnadsverk Belysning	A3	1:10	7501
Gäller fr.o.m TH 2022:3				REV B