


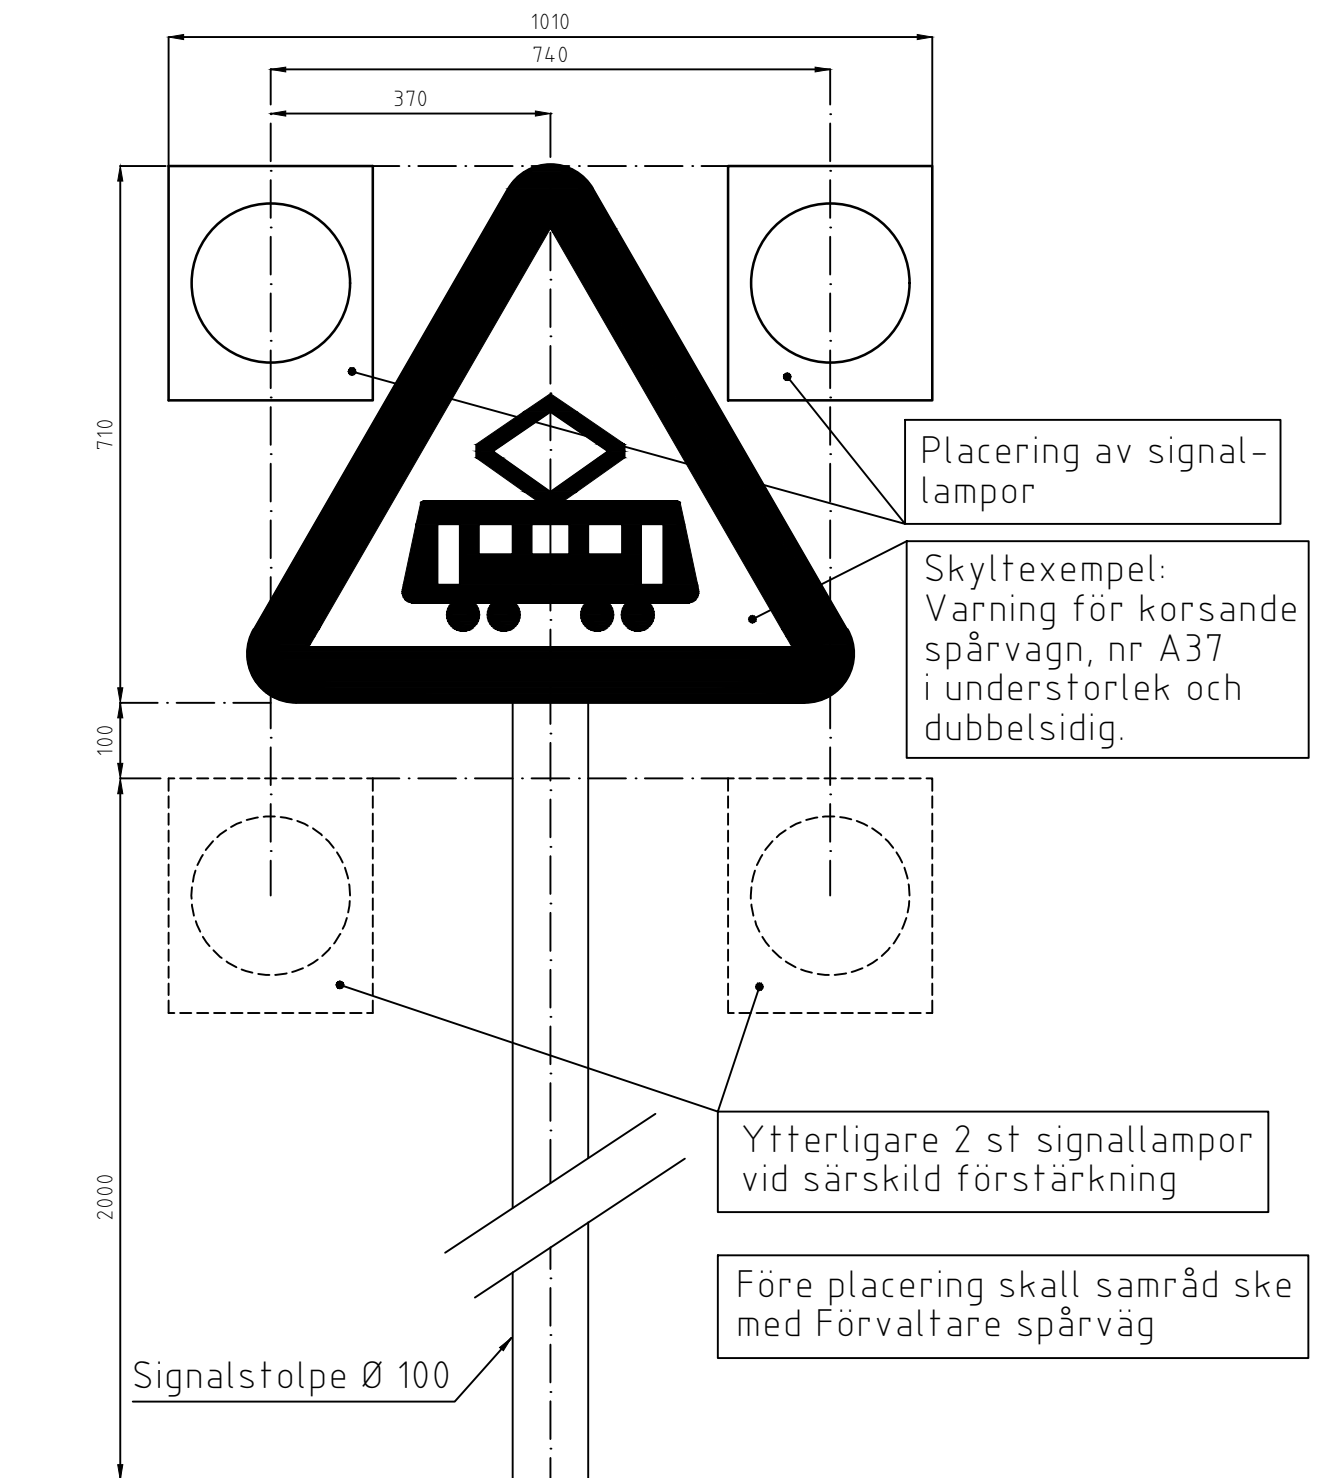

**Göteborgs
Stad**

Stadsmiljöförvaltningen

STANDARDRITNING

Signal för påkallande
av särskild uppmärksamhet

Gäller fr.o.m
TH 2023:1

Beslutad av Avdelning:	Ansvarig Enhet:	FORMAT	SKALA	RITNINGSNUMMER	REV
Anläggning och infrastruktur	Gata Spår	A4	1:10	8502	D