


SEKTION
A4:B

PLAN

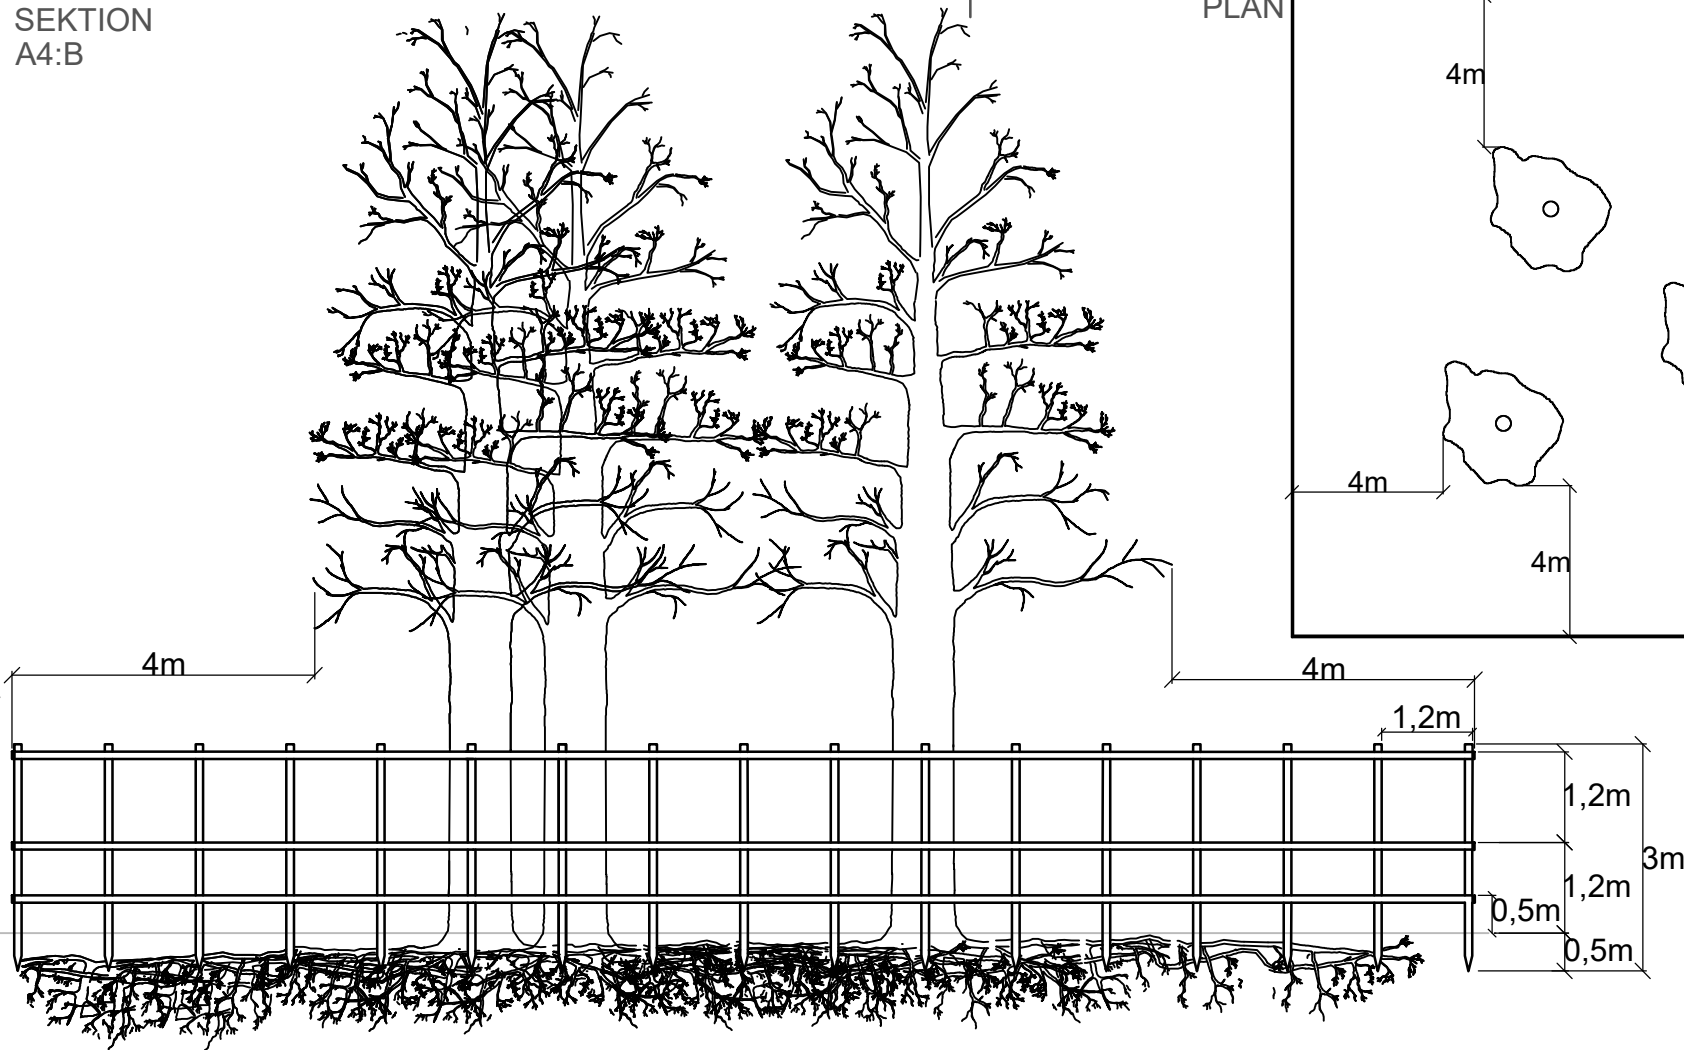

Stängsel

Stående virke dimension 100x100 mm

Liggande virke dimension 28x95 mm



Göteborgs
Stad

Stadsmiljöförvaltningen

Beslutad av Avdelning: Ansvarig Enhet:

Planering och investering Projektledning 1

STANDARDRITNING

Skydd av träd- grupp av träd

Instängsling

Skydd

Gäller fr.o.m
TH 2023:2

FORMAT SKALA

A4 var.

RITNINGSNUMMER

A4:B

REV

D