



J4:D

VÄXTBÄDD FÖR TRÄD I GRÖNYTA

ANVISNINGAR
För kontakt se TH kap 1C kompetens "Träd".

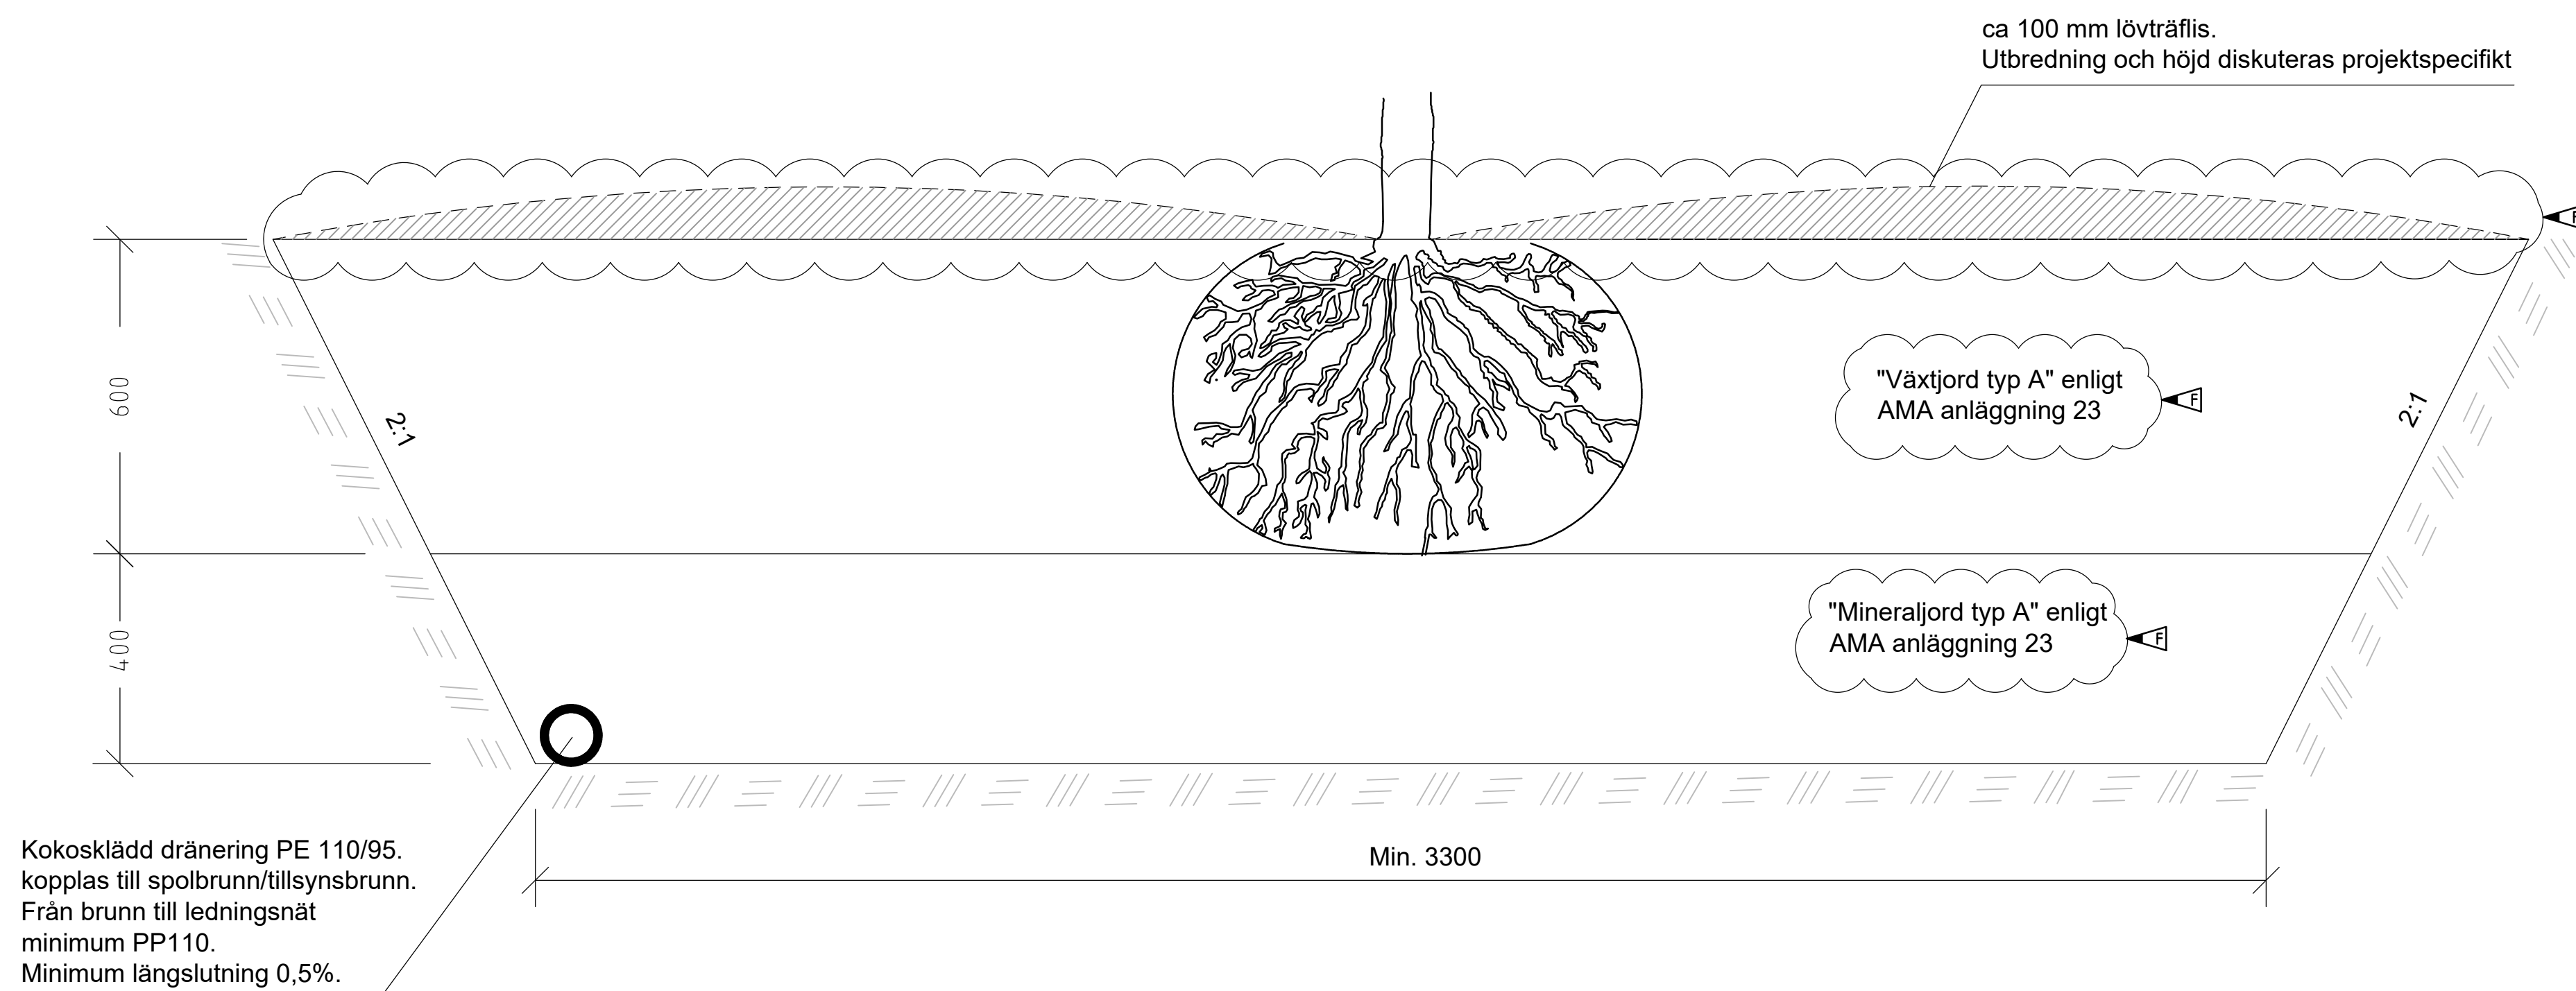

PRINCIPSEKTION, MED DRÄNERING
SKALA 1:10
MÄTT ANGES I MM

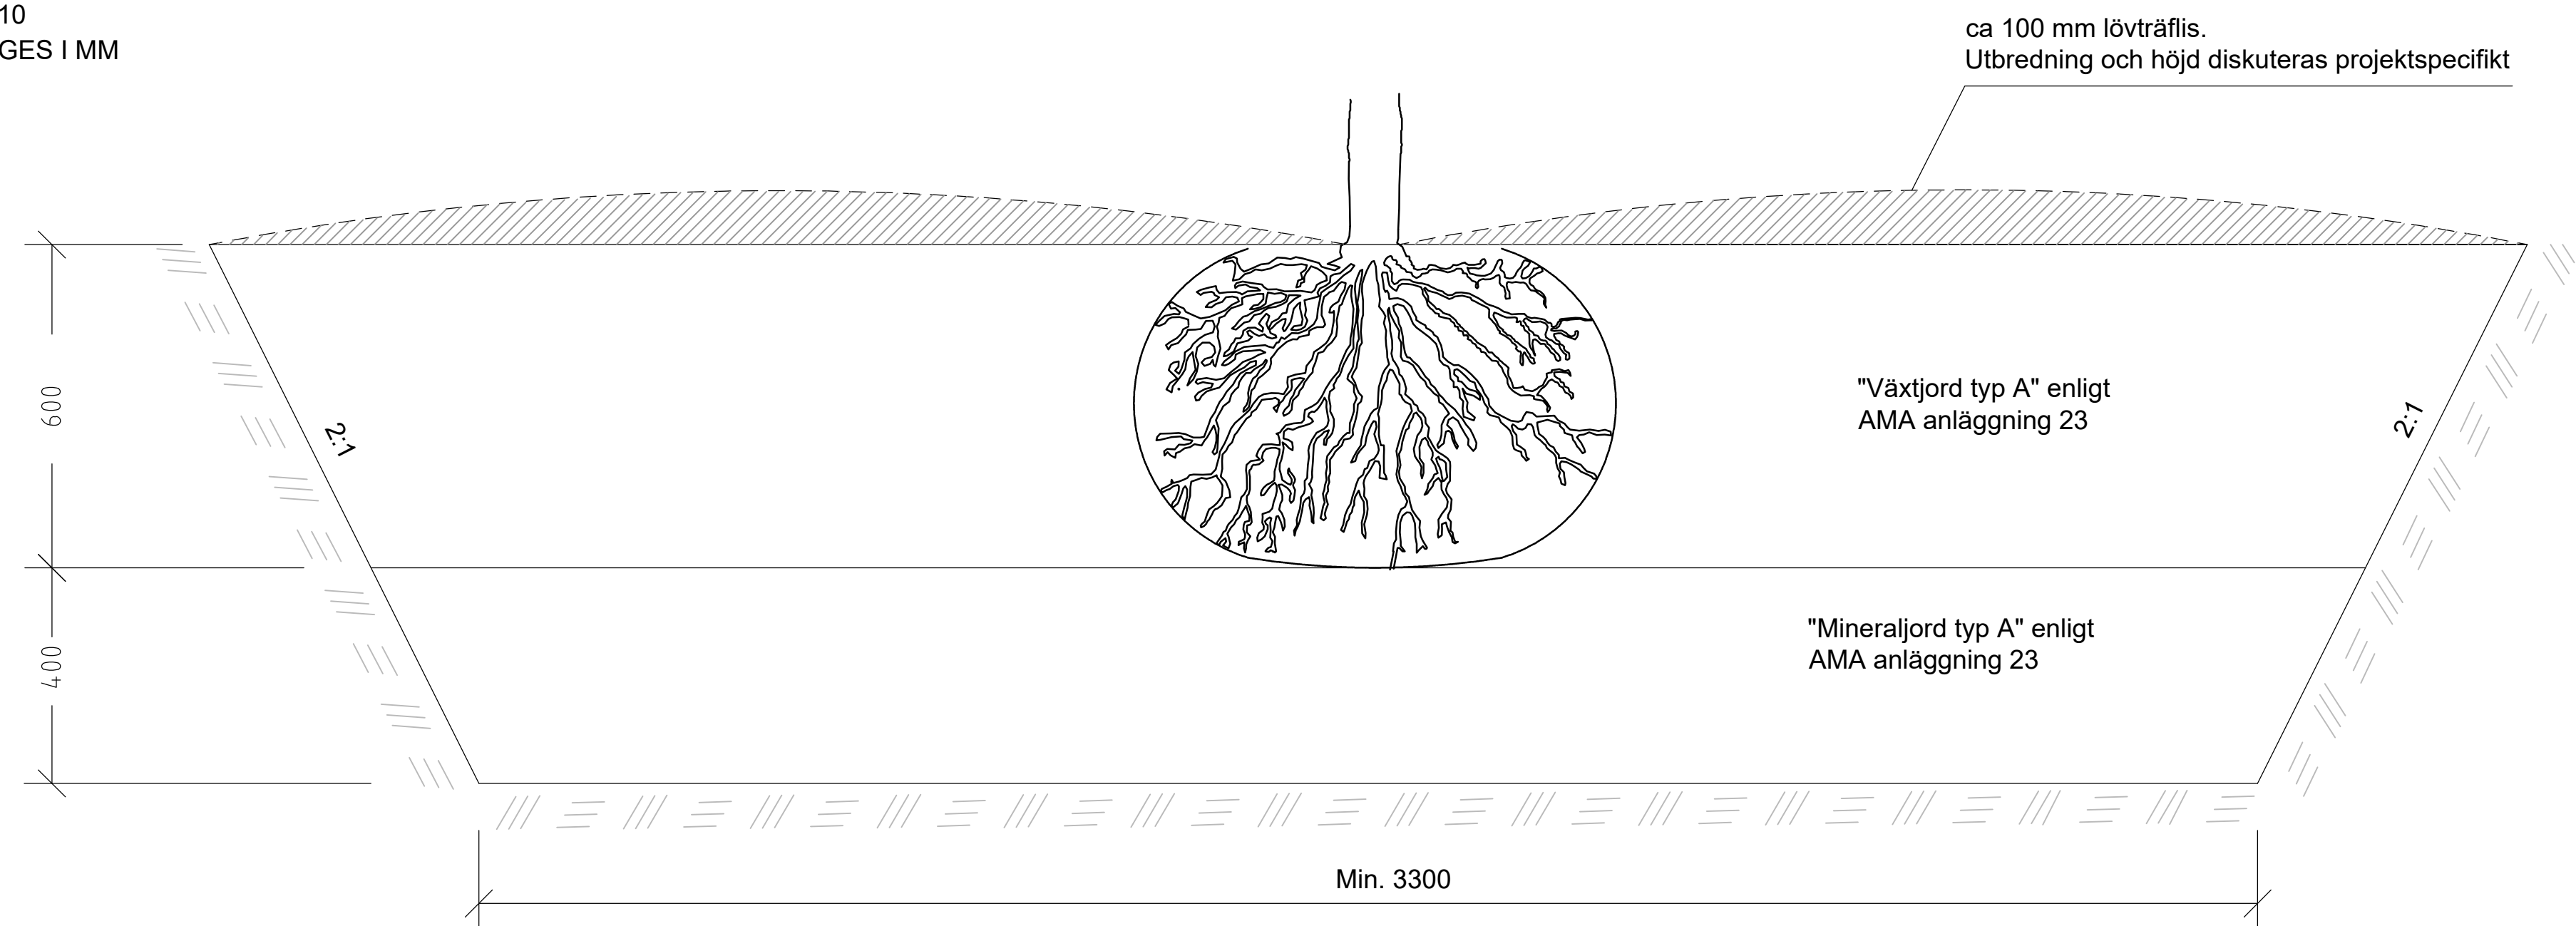

PRINCIPSEKTION, UTAN DRÄNERING
SKALA 1:10
MÄTT ANGES I MM

 Göteborgs Stad		STANDARDRITNING Växtbäddar för träd i grönyta	
Stadsmiljöförvaltningen		Gäller fr.o.m. TH 2024:1	
Beslutad av Avdelning:	Ansvarig Enhet:	FORMAT	SKALA
Planering och investering	Projektleddning 1	A1	1:10
RITNINGNUMMER		REV	
J4:D		F	