



Sektion N2

Jordterrass

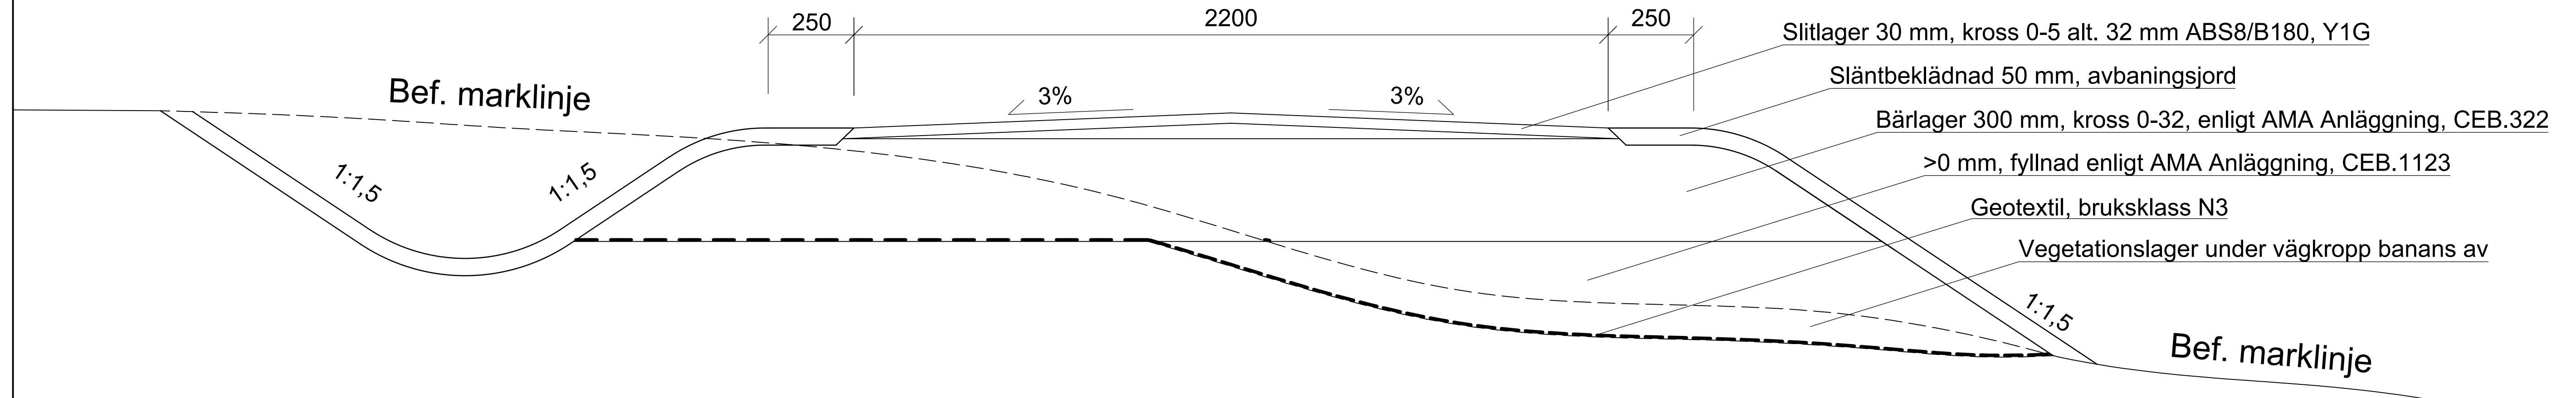

Bergterrass

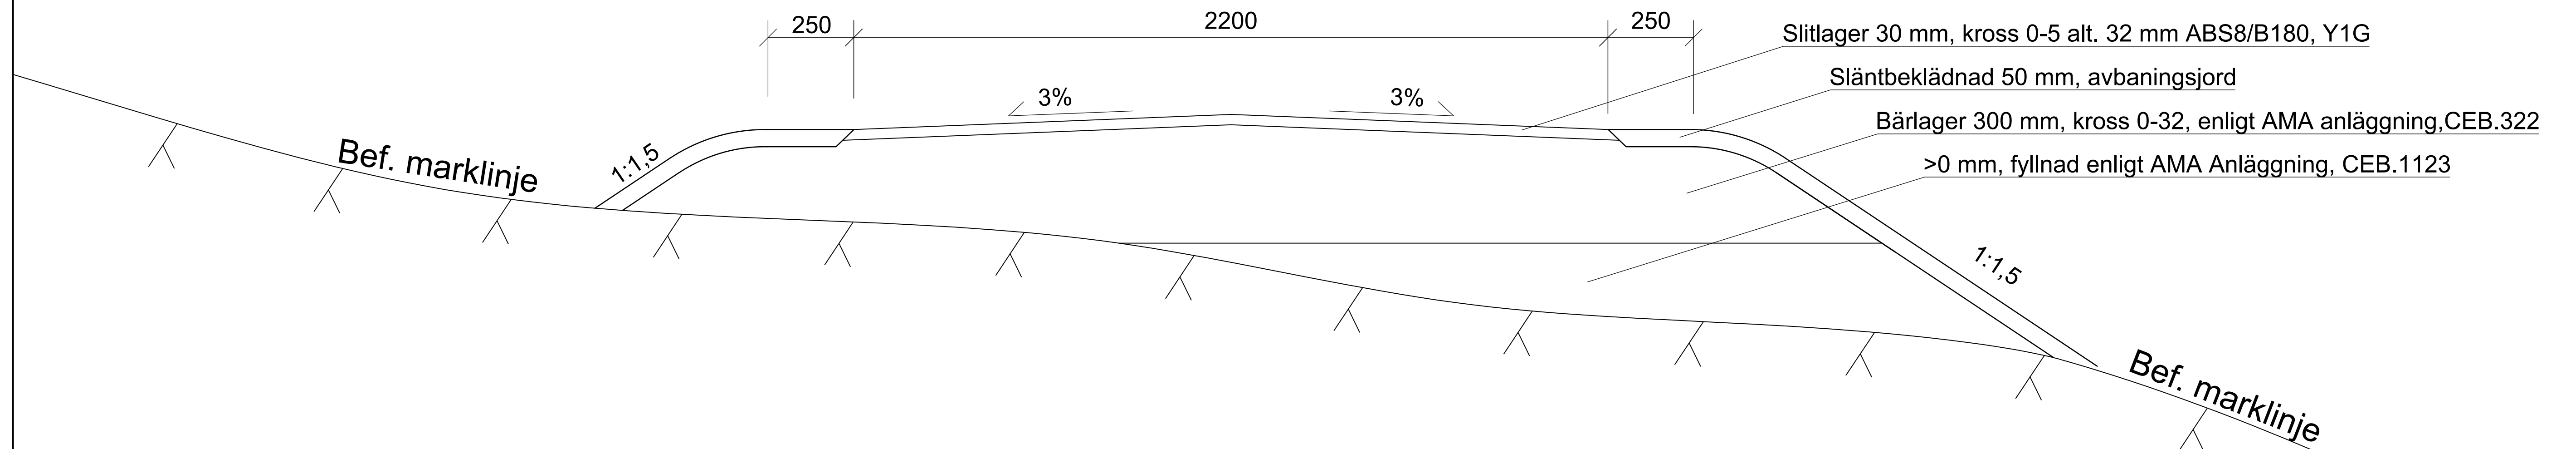

Anmärkning:

Geotextil:
Läggs ut där terrassen består av material ur grupp 4A-6A enl.
Tab. DC/1, AMA Anläggning

Trumma i väggkropp enligt ritning Ö2