



Sektion N3

Jordterrass

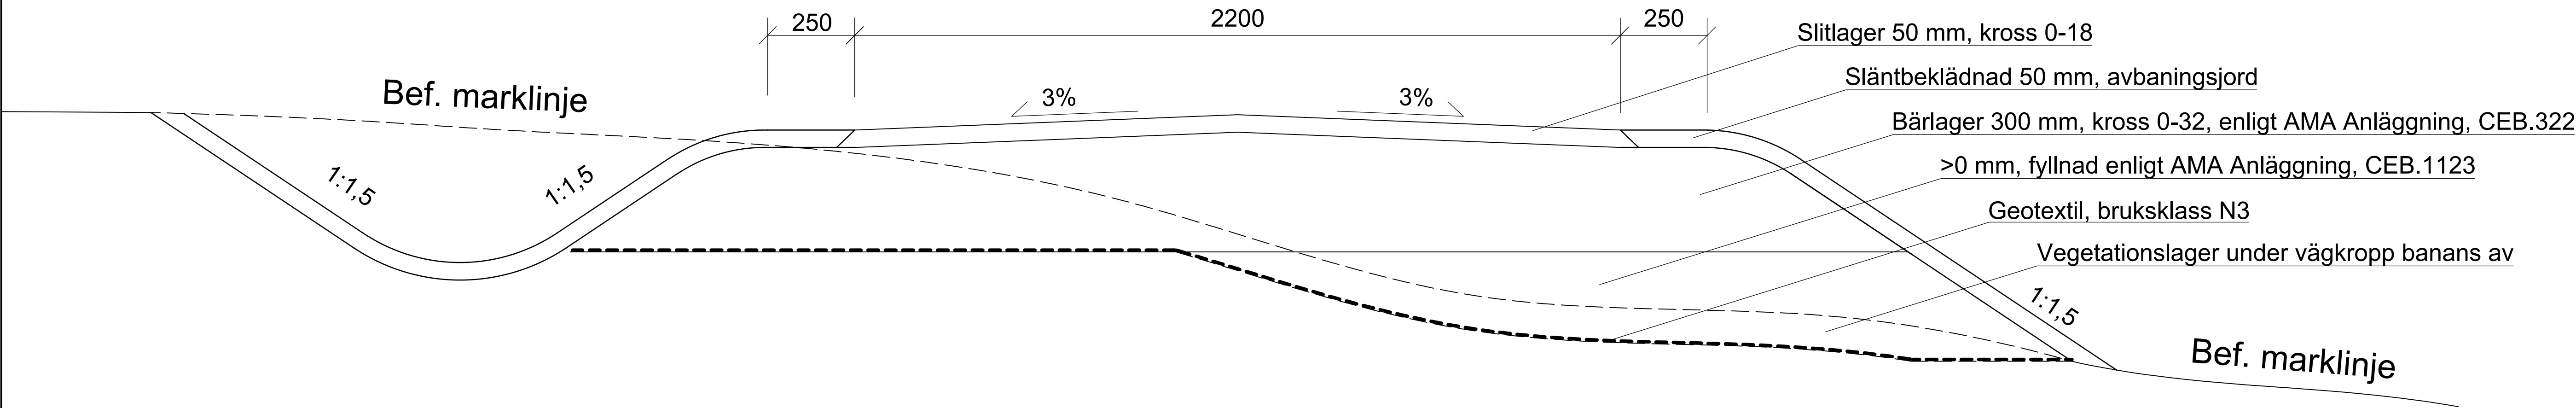

Bergterrass

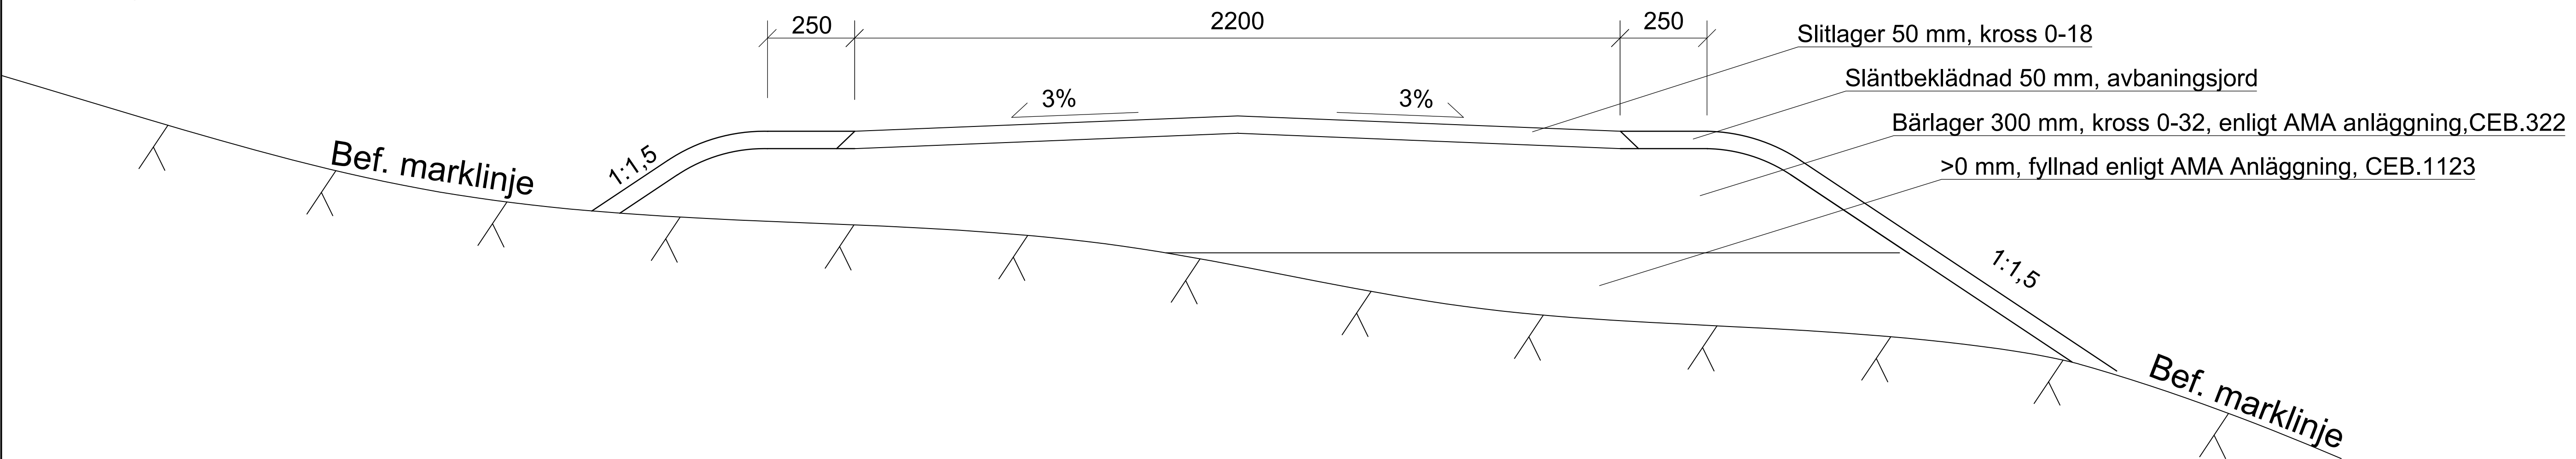

Anmärkning:

Geotextil:
Läggs ut där terrassen består av material ur grupp 4A-6A enl.
Tab. DC/1, AMA Anläggning

Trumma i väggropp enligt ritning Ö2

 Göteborgs Stad Stadsmiljöförvaltningen	STANDARDRITNING		Ridvägar	
	Beslutad av Avdelning: Utemiljö och stadsliv		Ansvarig Enhet: Utveckling och förvaltning område Norr	
FORMAT		SKALA		RITNINGNUMMER
A1		-		N3
Göller fr.o.m. TH 2023.2		REV		C