




UTSKRIFTSDATUM: 2022-12-14 15:35Z
FILNAMN: X:\GÖTEBORGS 706360 - A JOURHÅLLNING AV TEKNISK HANDBOK -46023-\14- PROJEKTDOKUMENT\UPPDATERING 2022\3 REVIDERING RITNINGAR\HANNA RITNINGAR, JANNA B. INFORMATIONSTAVLOR TYP ADWG
UTSKRIVEN AV: HÖRNELL, HANNA

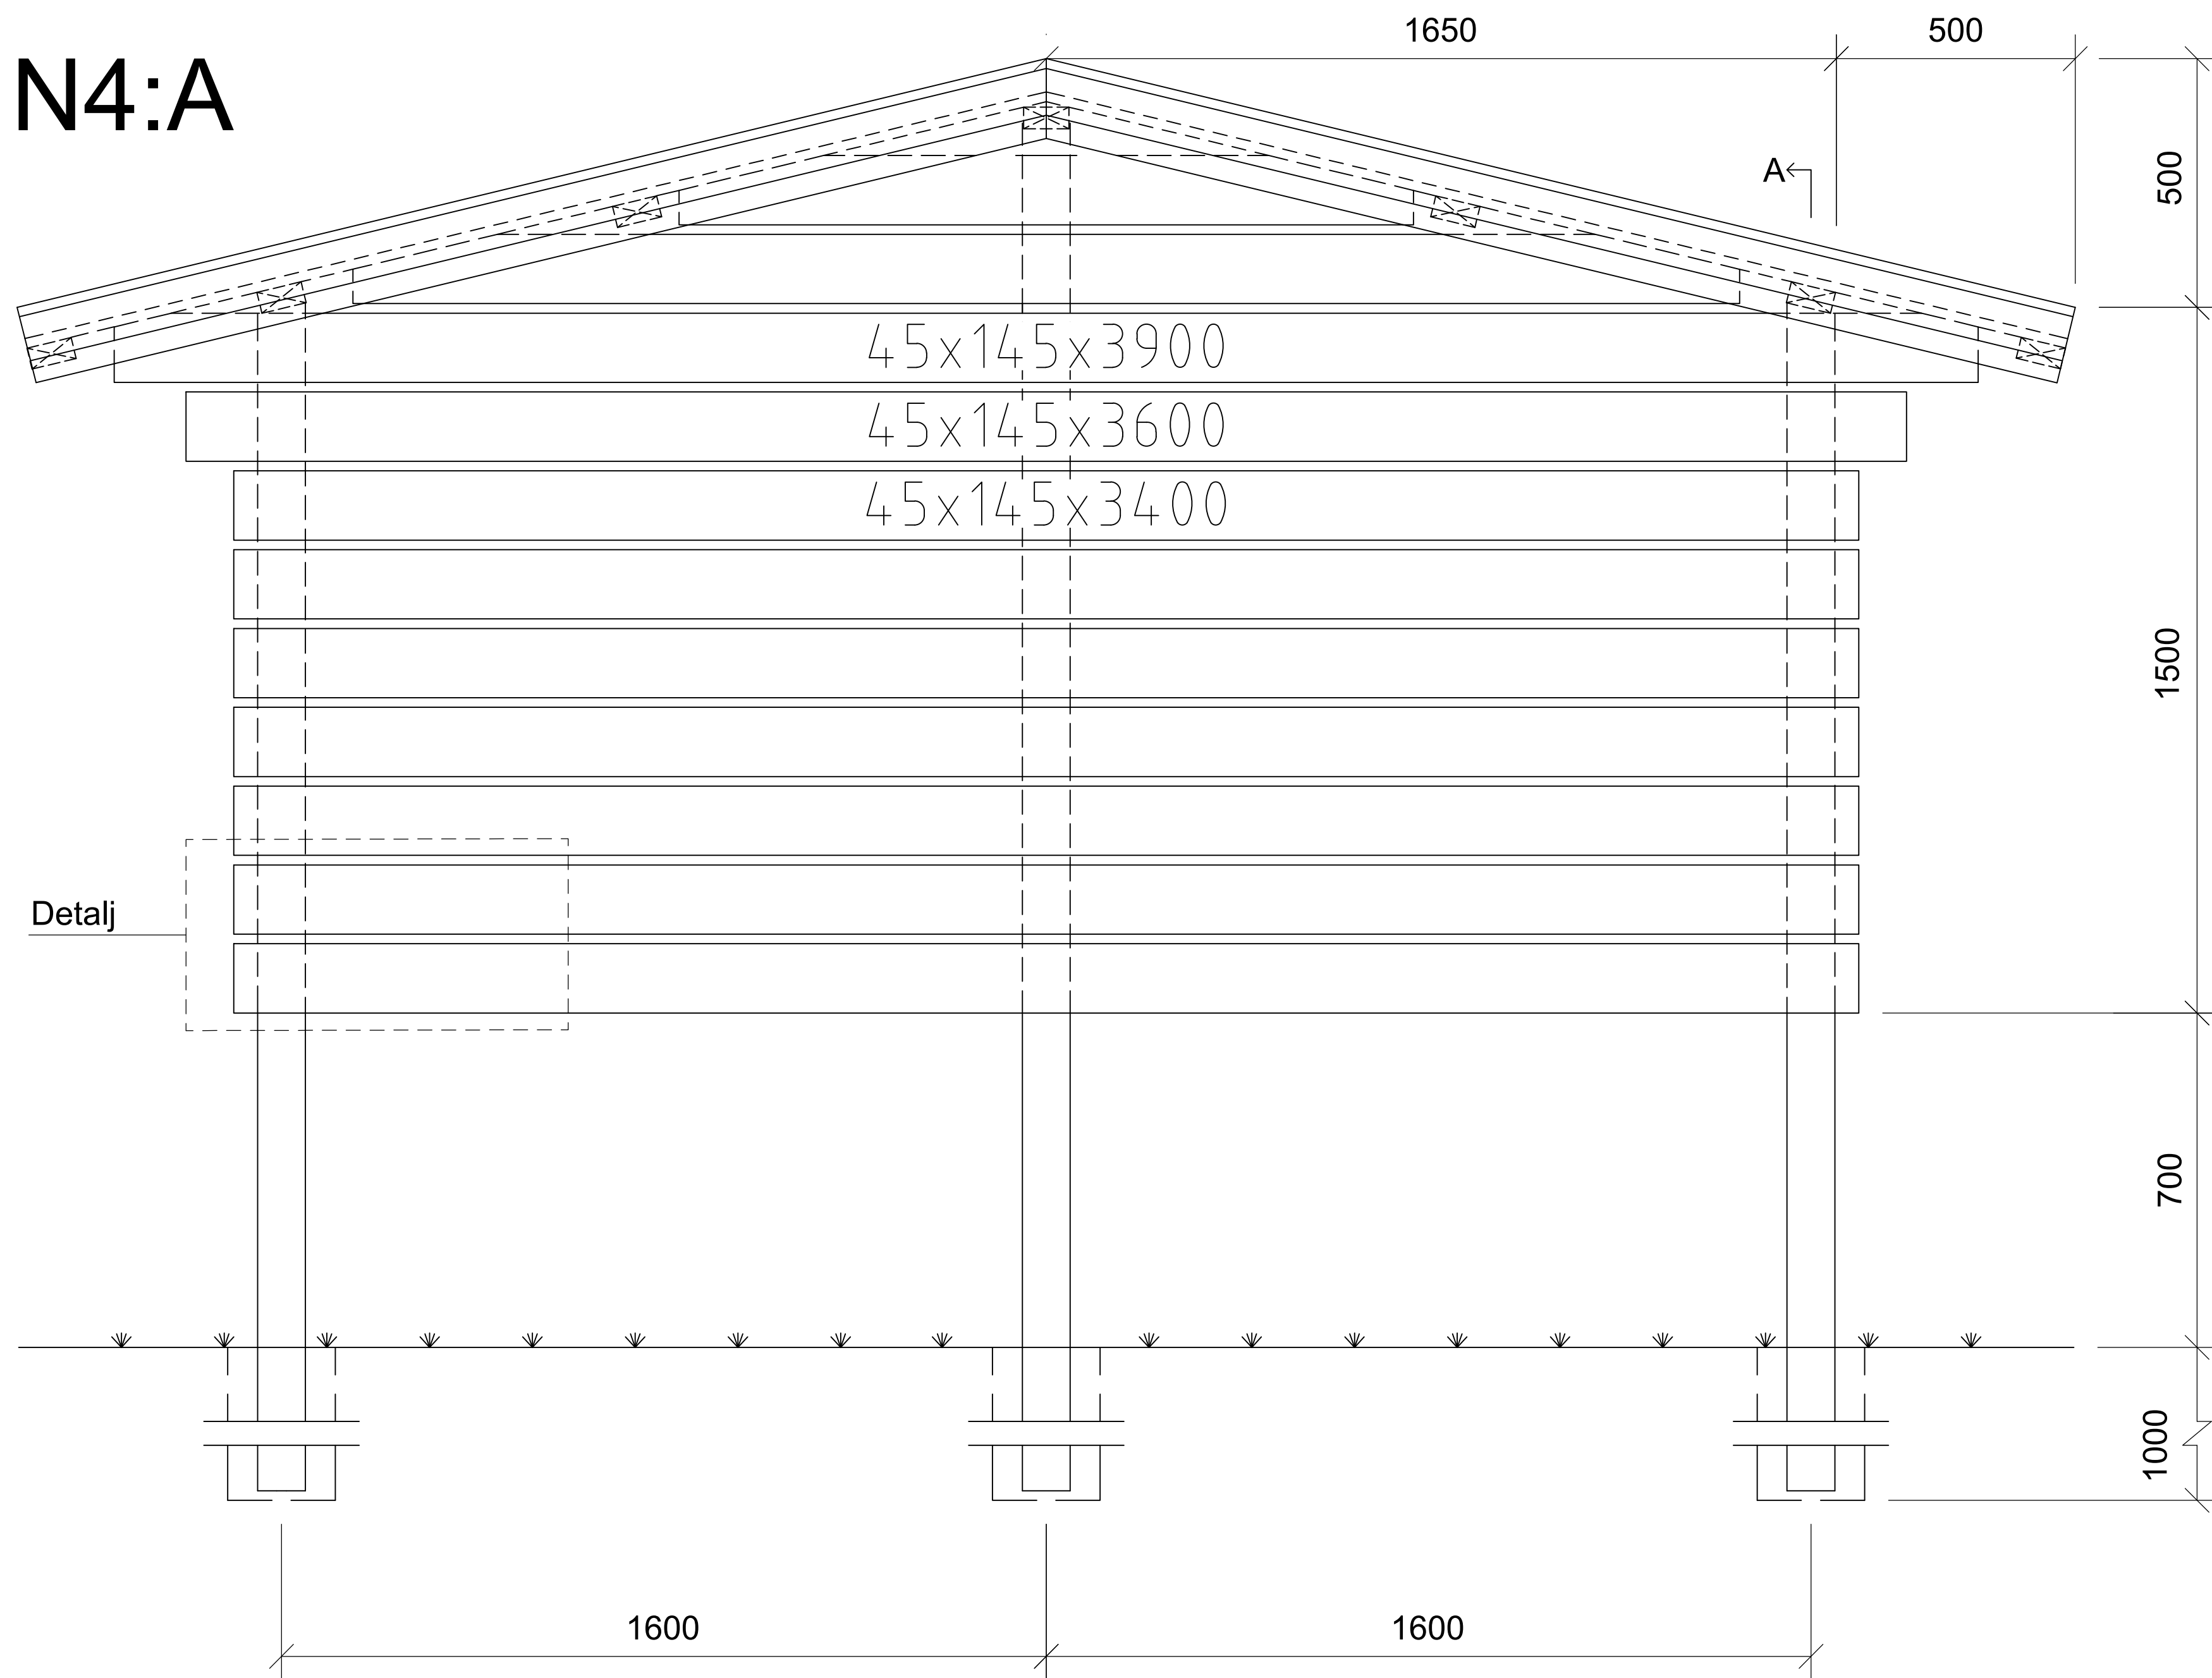

Sektion A

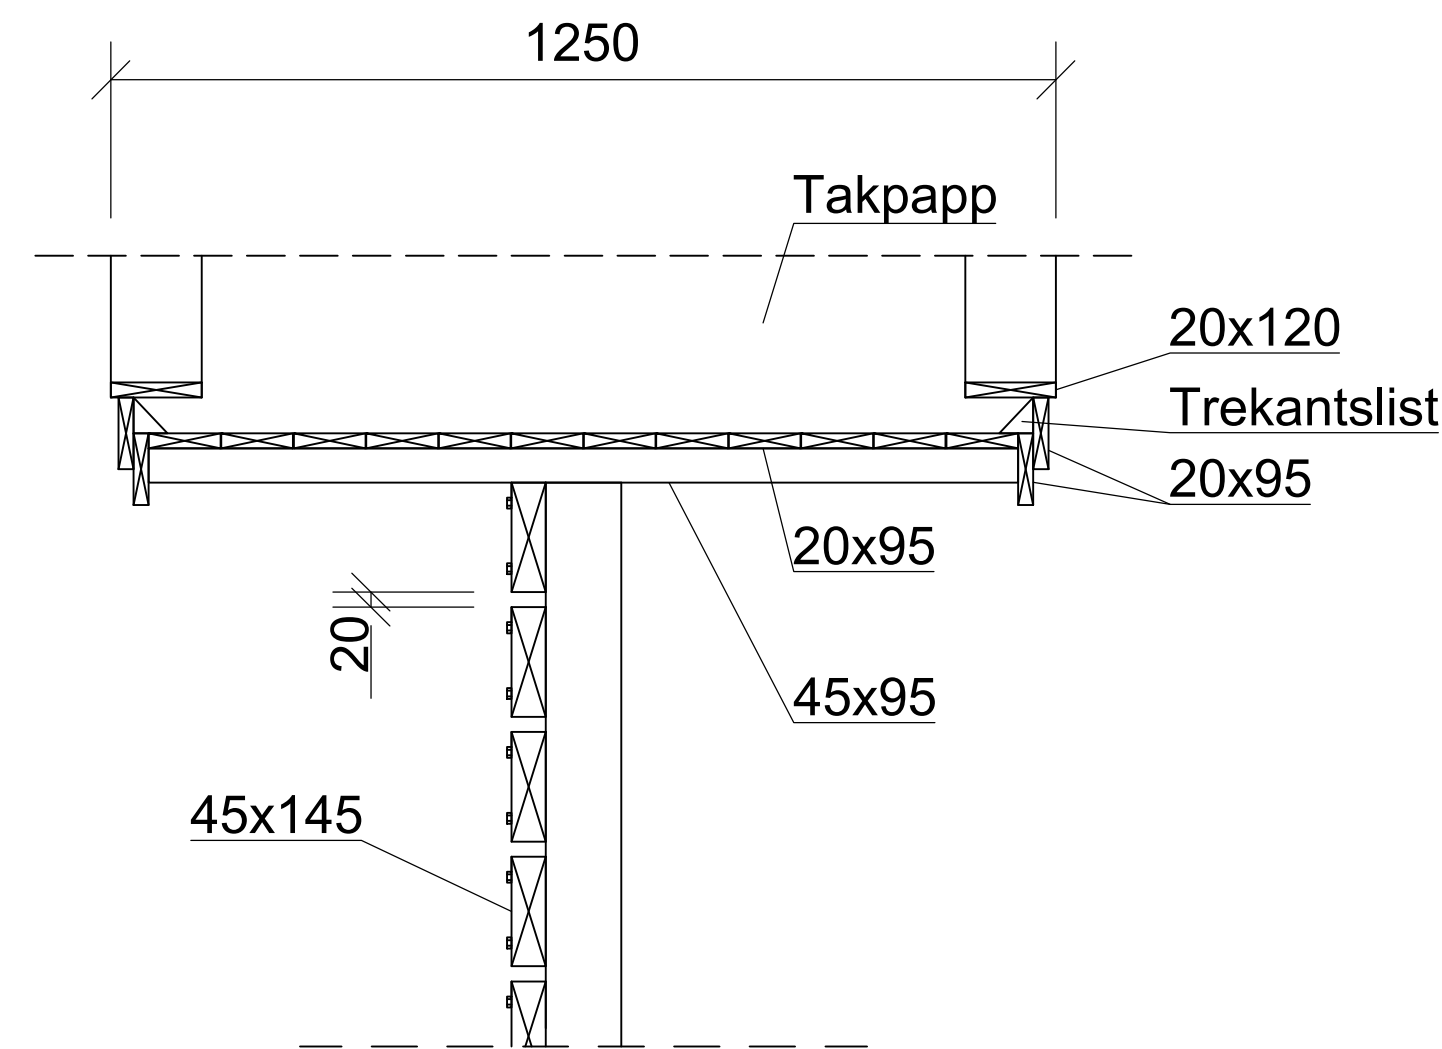

Detalj

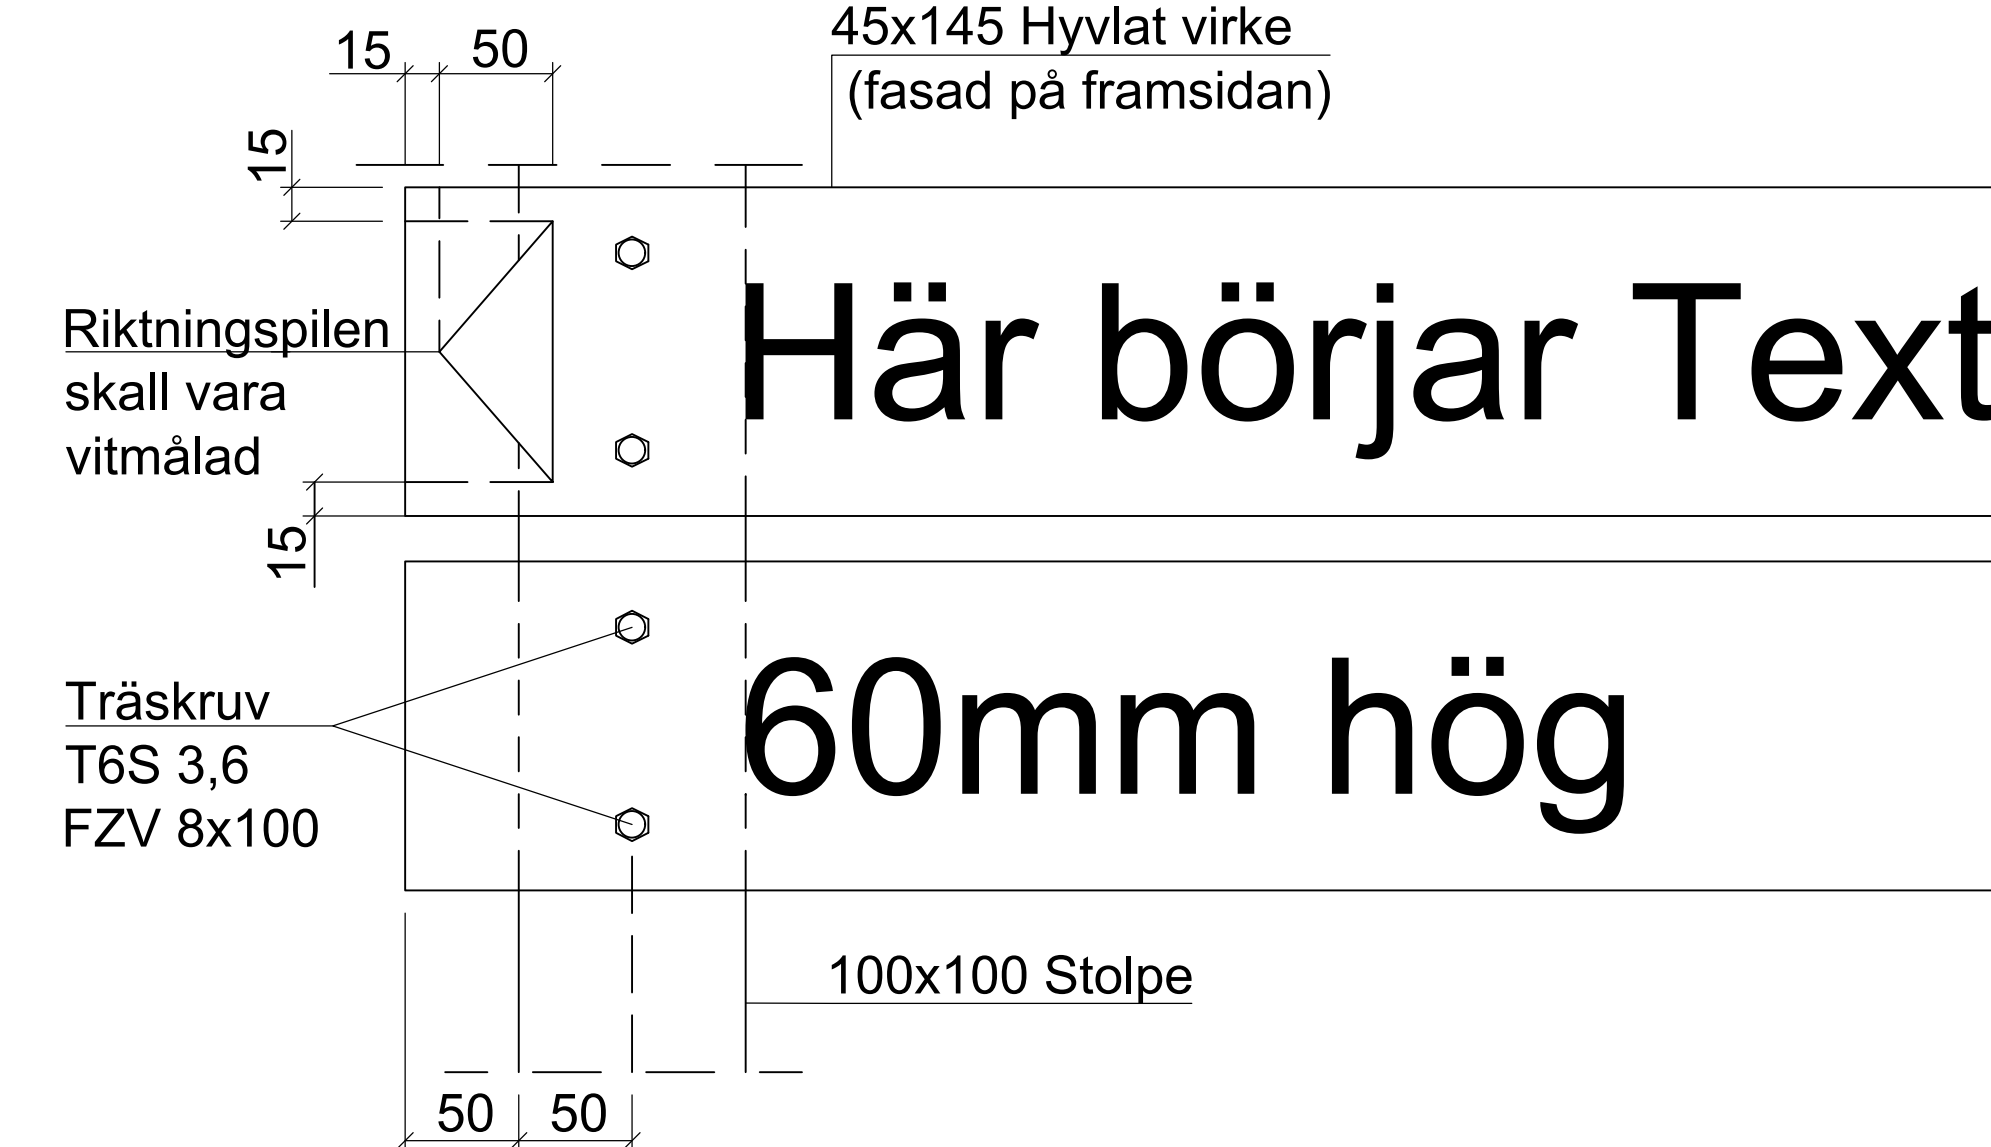

Materialbeskrivning:

Grundläggning: BTG eller papprör Ø225 mm, makadam 12-16 packas runt stolpen.

Rostskydd: Samtliga skruvar, brickor, spik, vinkeljärn mm ska vara varmförzinkat. I kustnära miljöer ska alla metaldetaljer utföras i rostfritt, syrafast stål, kvalitet A4.

Trä: Obehandlat virke skall användas där det är möjligt med hänsyn till krav på konstruktionens hållbarhet, sortering III. Materialval/behandling av stolpen görs i samråd med beställare.

Målning: Westcost svart 079.

Text: Ska vara typ "Claredon bold", höjd 60 mm vitmålad, Placering enligt detalj.



Göteborgs
Stad

Stadsmiljöförvaltningen
Beslutad av Avdelning: Utemiljö och stadsliv
Ansvarig Enhet: Utveckling och förvaltning område Natur

STANDARDRITNING
Informationstavlor
Typ A, stort skyltställ
Natur- och fritidsområden

FORMAT: A1
SKALA: -
RITNINGNUMMER: N4:A

Göller fr.o.m.
TH 2022.3
REV: B