




N4:C

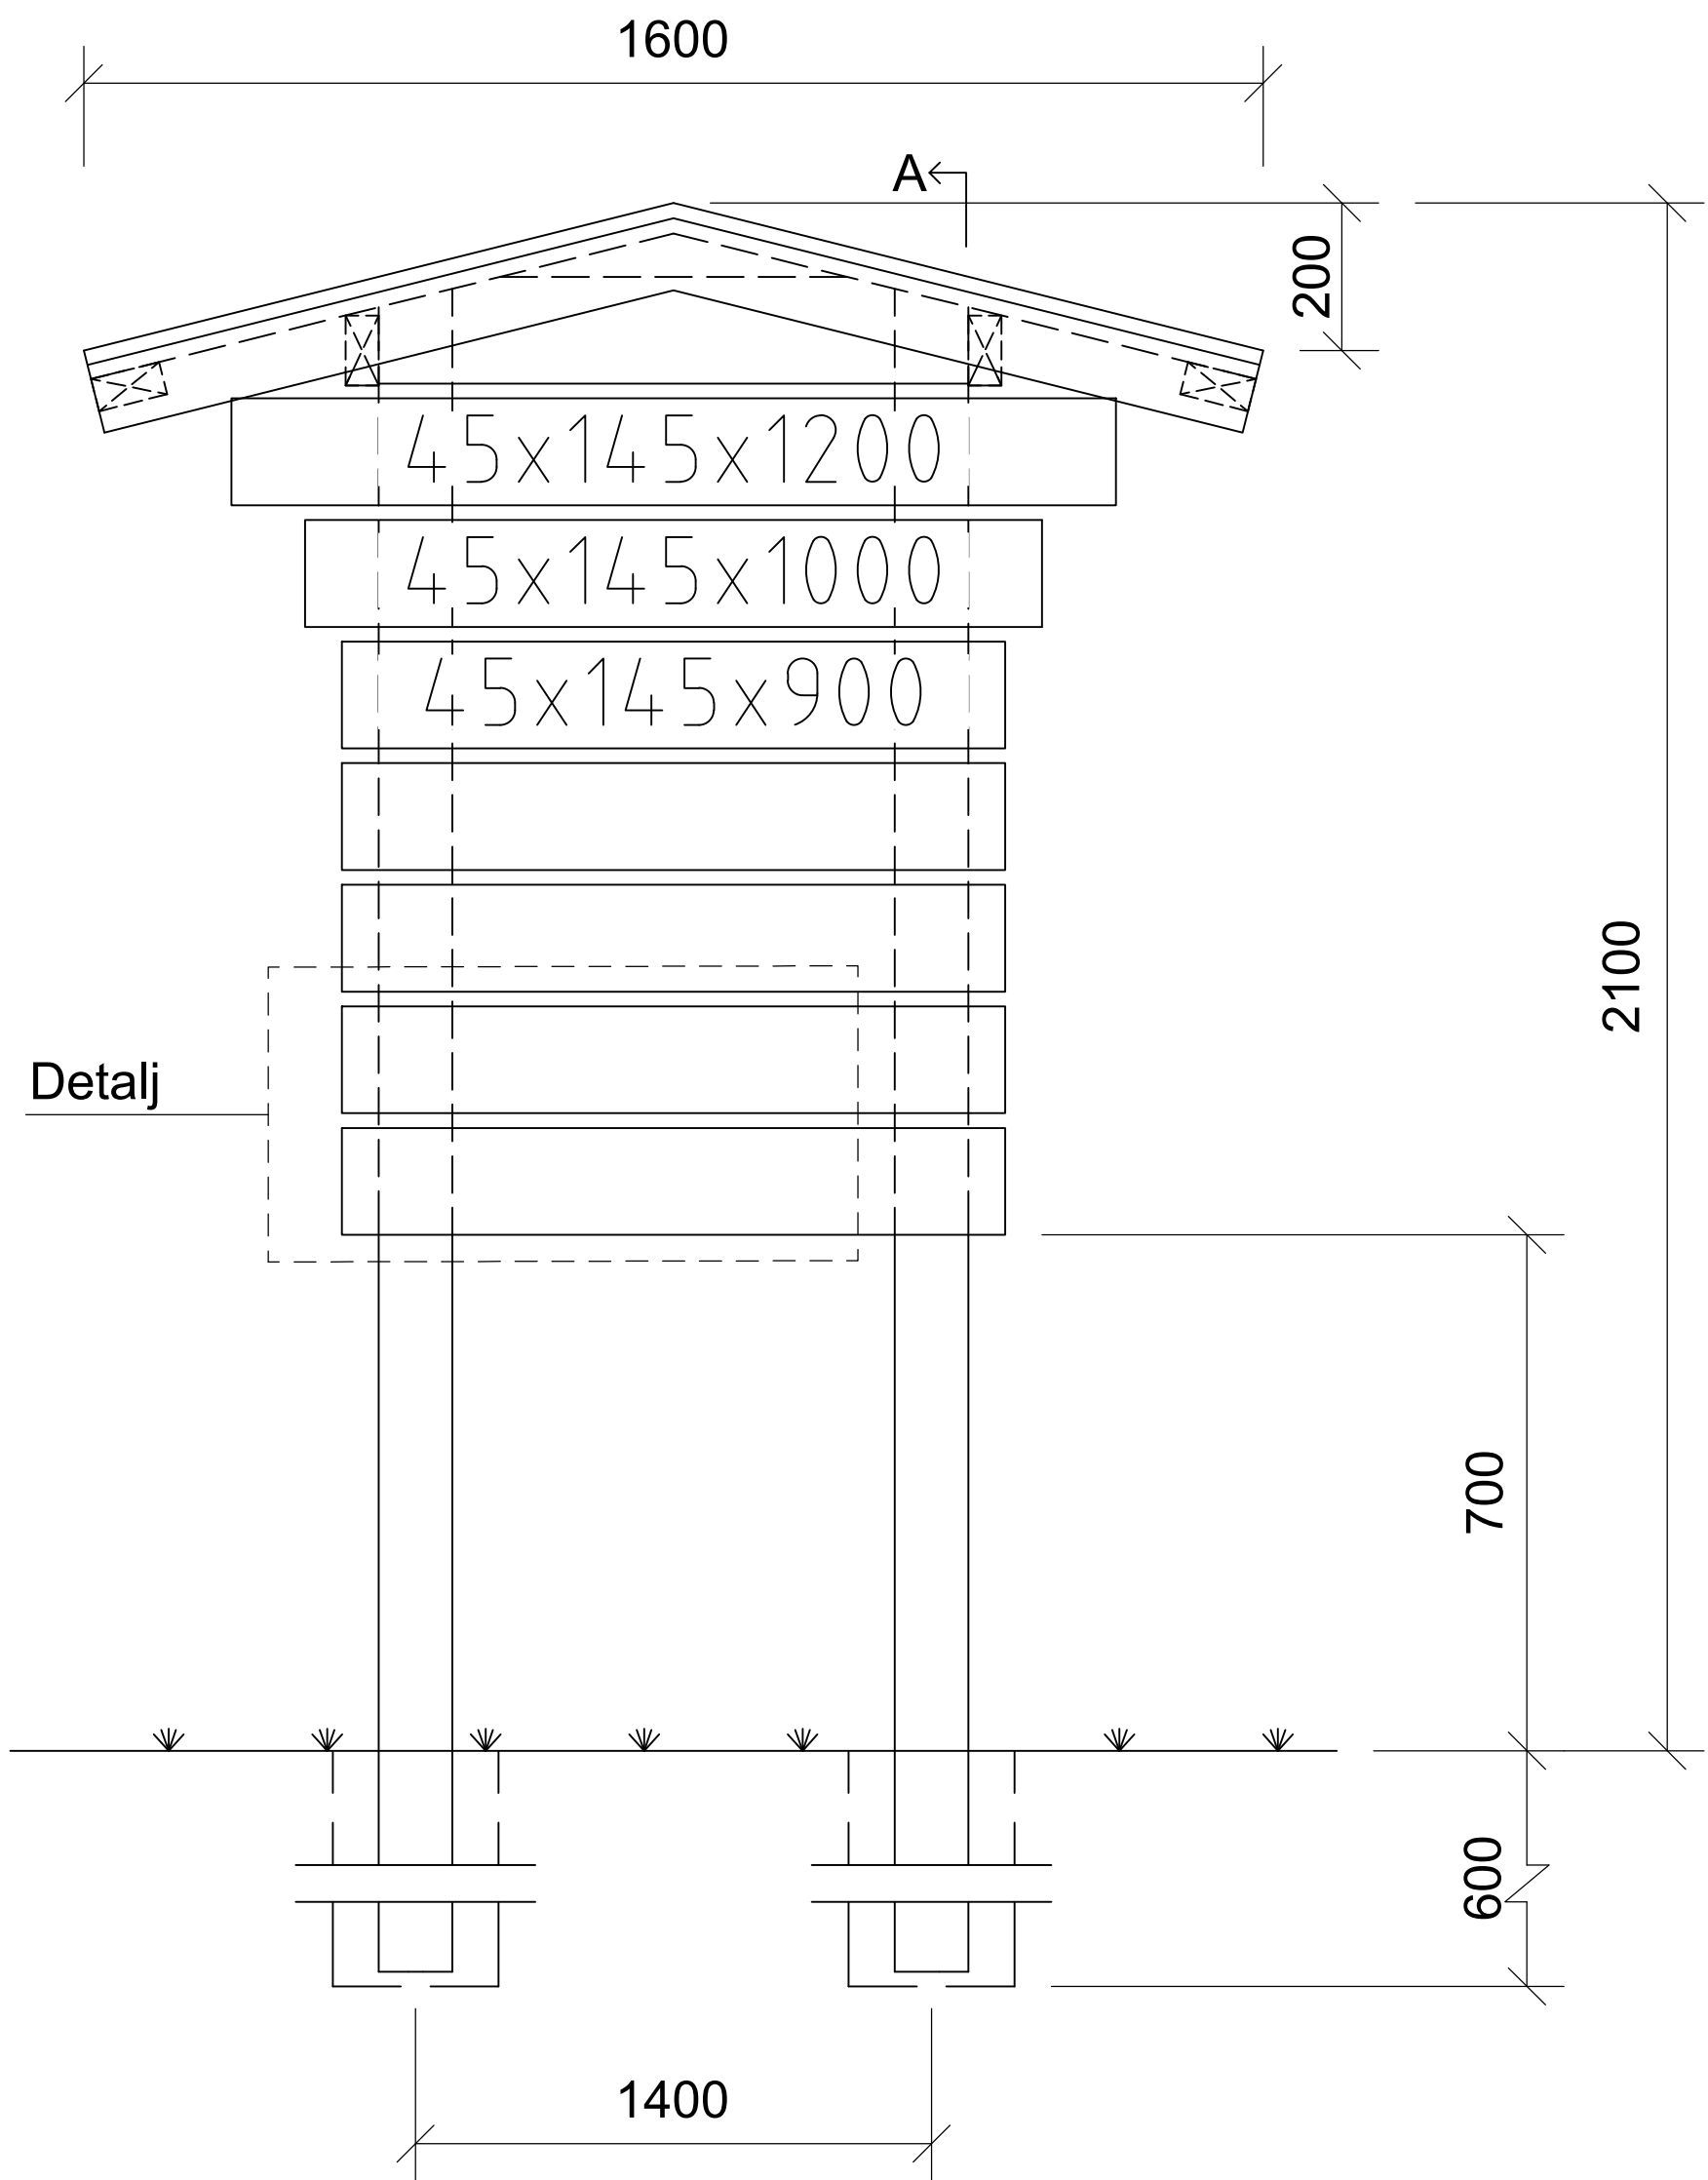

Sektion A

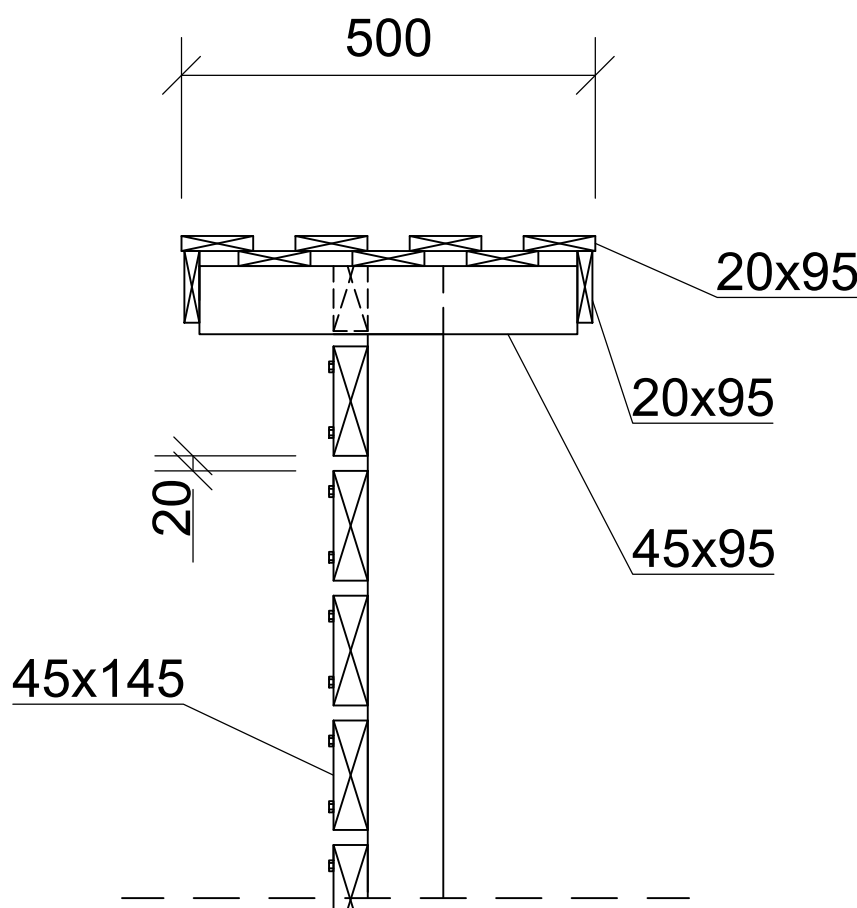

Detalj

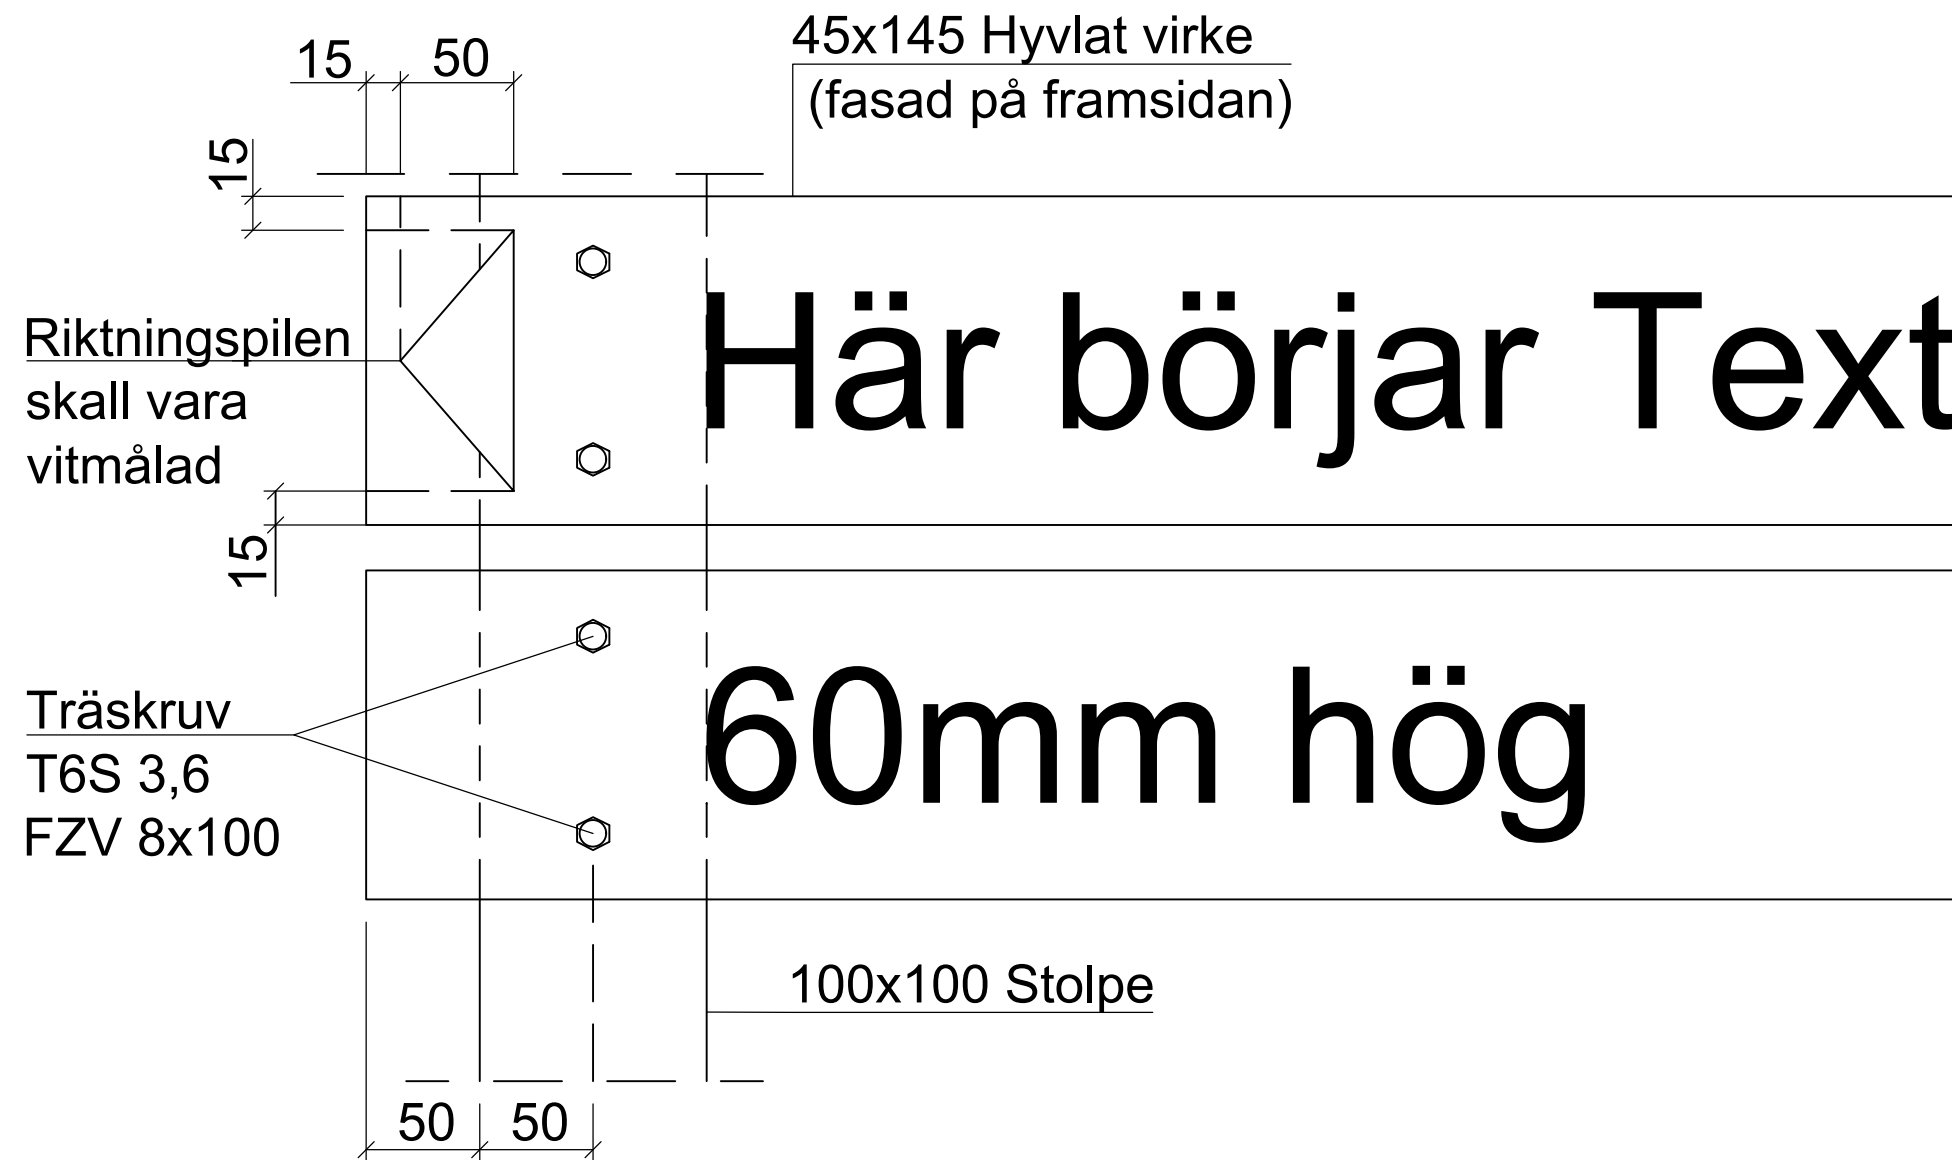

Materialbeskrivning:

Grundläggning: BTG eller papprör Ø225 mm, makadam 12-16 packas runt stolpen.

Rostskydd: Samtliga skruvar, brickor, spik, vinkeljärn mm ska vara varmförzinkat. I kustnära miljöer ska alla metaldetaljer utföras i rostfritt, syrafast stål, kvalitet A4.

Trä: Obehandlat virke skall användas där det är möjligt med hänsyn till krav på konstruktionens hållbarhet, sortering III. Materialval/behandling av stolpen görs i samråd med beställare.

Målning: Westcost svart 079.

Text: Ska vara typ "Claredon bold", höjd 60 mm vitmålad, Placering enligt detalj.

	Göteborgs Stad	STANDARDRITNING				Göller fr.o.m TH 2022.3
	Stadsmiljöförvaltningen	Informationstavlor Typ C, skyltställ special Natur- och fritidsområden				
Beslutad av Avdelning:	Ansvarig Enhet:	FORMAT	SKALA	RITNINGSNUMMER	REV	
Utemiljö och stadsliv	Utveckling och förvaltning område Natur	A1	-	N4:C	B	