




Övrigt

blad **Ö2**
2013-03-05

TRUMMA UNDER GÅNG- OCH RIDVÄG


SEKTION

SKALA 1 : 40

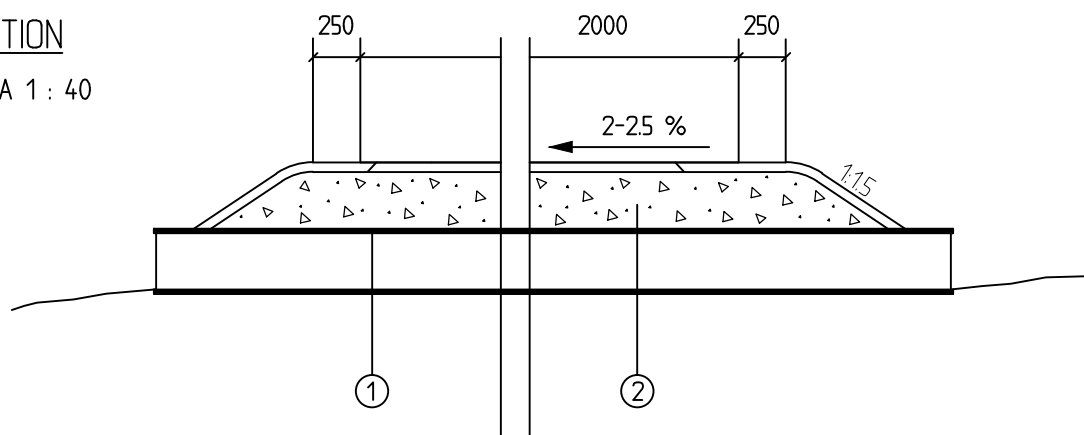

PLAN

SKALA 1 : 40

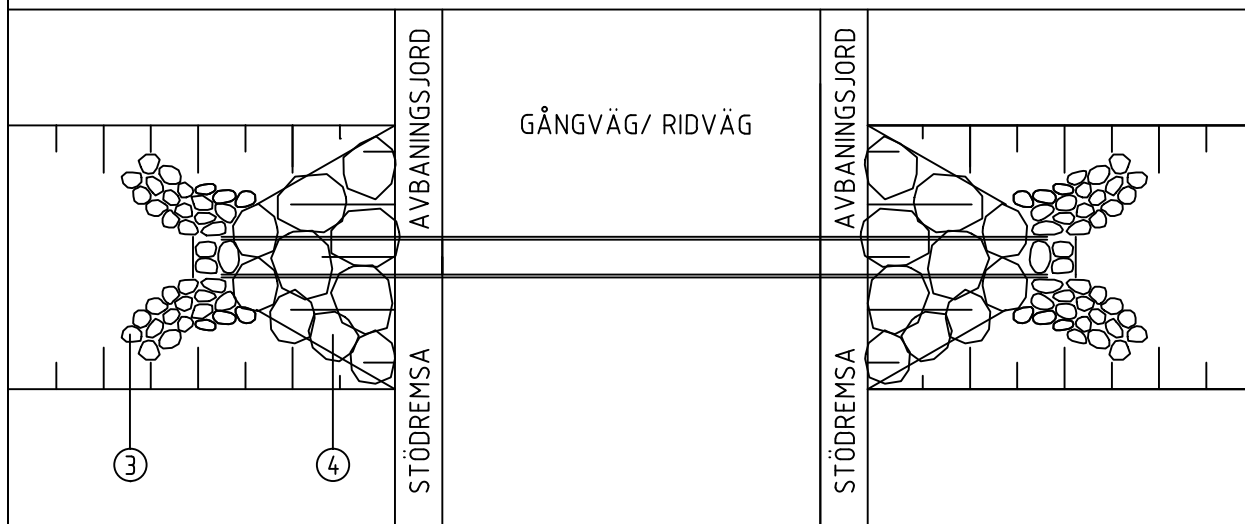

NR	BENÄMNING	MATERIAL	STORLEK MM.	ANM.
1	TRUMMA	DUBBELVÄGGIG PEH	300/400	ANPASSAS EFTER VA-FLÖDE
2	BÄRLAGER	SAMKROSS	0-60	TJOCKLEK 200-300 MM
3	SLÄNTBEKLÄDNAD	NATURSTEN/ MAKADAM	60-90	LEDER IN VATTNET
4	SLÄNTBEKLÄDNAD	NATURSTEN/ MAKADAM	250-500	ENDAST VID BEHOV