

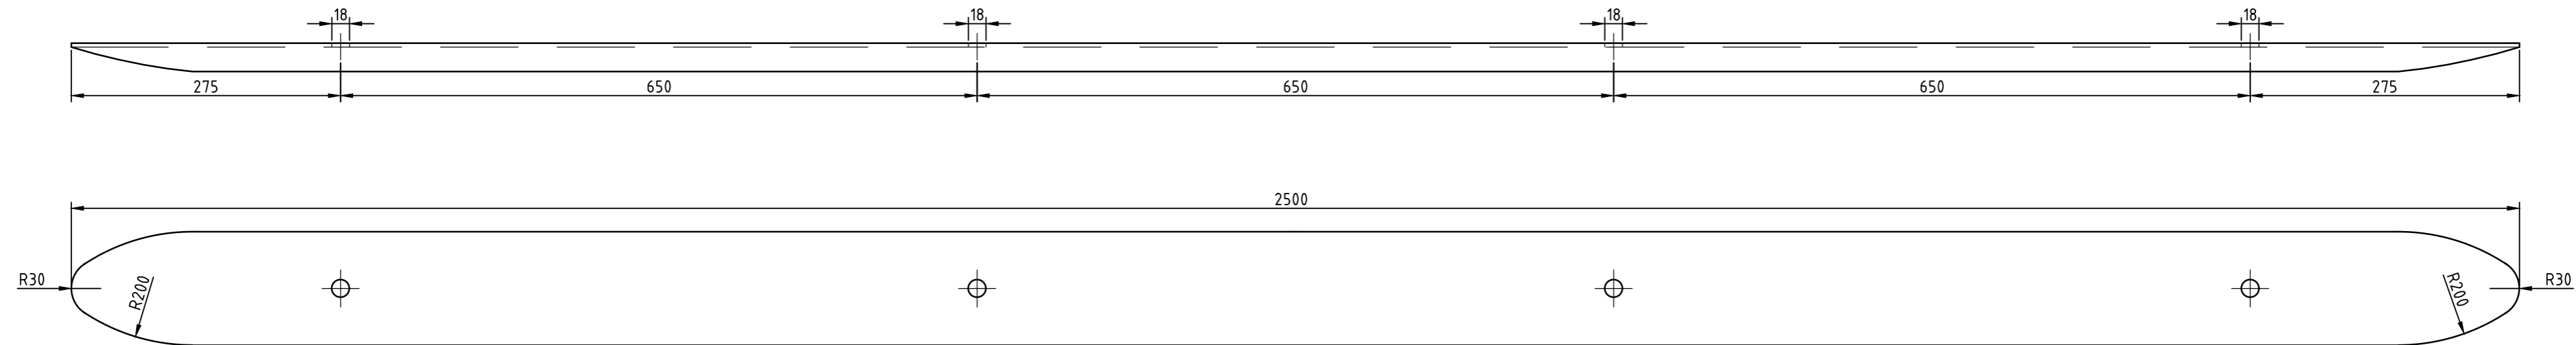


Pos	Antal	Material	Anmärkning
1	1	Ledningsskydd	
2	4	Plastbult M16	
3	4	Förlängare	Se standardritning 20790
4	4	Trådållare M16	

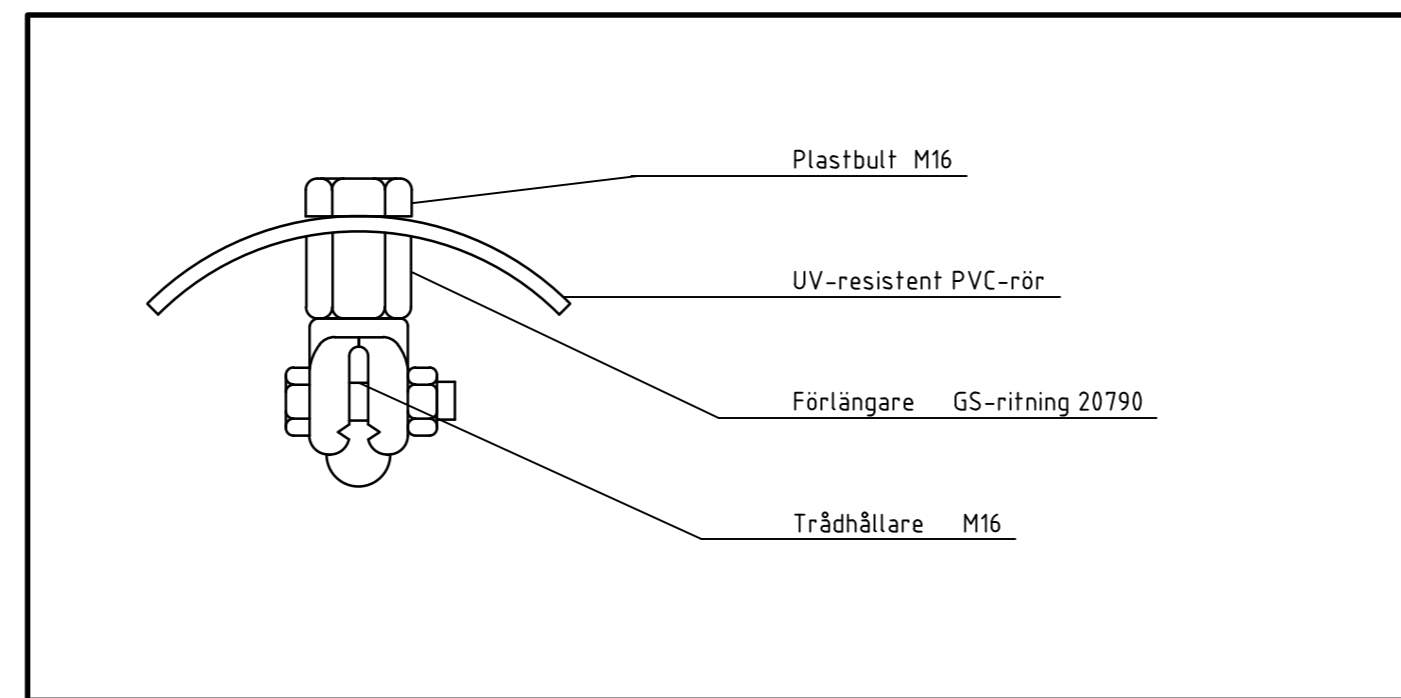

SAMMANSTÄLLNING SKALA 1:2

UV-resistent PVC-rör

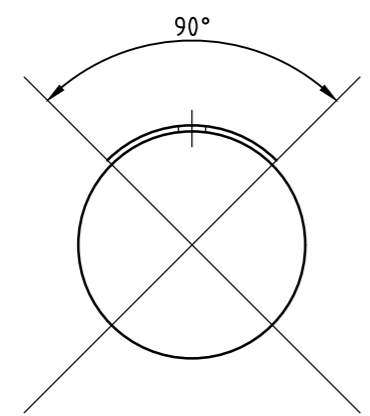

ALLMÄNT

Enligt elsäkerhetsföreskrifterna skall vid väg- och gångbro finnas skydd för kontaktledningen

LEDNINGSSKYDD

Ledningsskyddet är utformat som en kupad plastskärm och skall sticka ut 2000 mm utanför bron.

 Göteborgs Stad Stadsmiljöförvaltningen	STANDARDRITNING Ledningsskydd av plast		<small>Gäller fr.o.m TH 2022:3</small>	
	Beslutad av Avdelning: Anläggning och infrastruktur Ansvarig Enhet: Gata Spår	FORMAT: - SKALA: 1:5	RITNINGNUMMER: 12325	REV: D