



UV-resistent PVC-rör  
90°

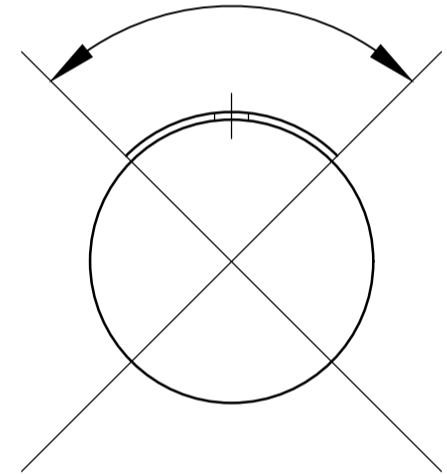

SAMMANSTÄLLNING SKALA 1:2

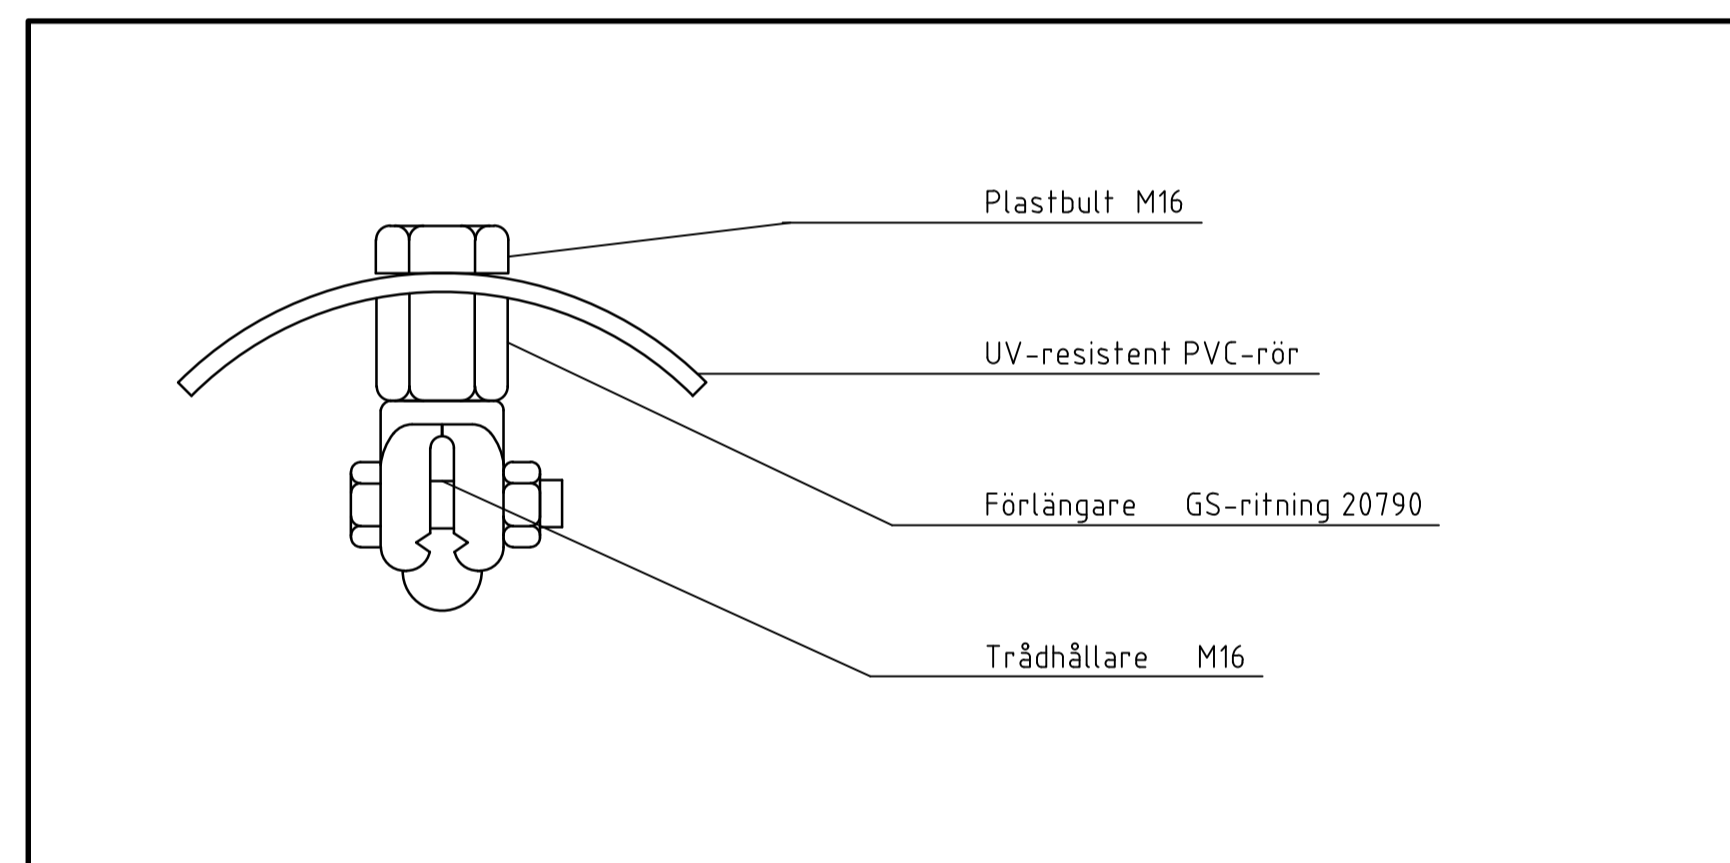


ALLMÄNT

Enligt elsäkerhetsföreskrifterna skall vid väg- och gångbro finnas skydd för kontaktledningen

LEDNINGSSKYDD

Ledningsskyddet är utformat som en kupad plastskärm och skall sticka ut 2000 mm utanför bron.

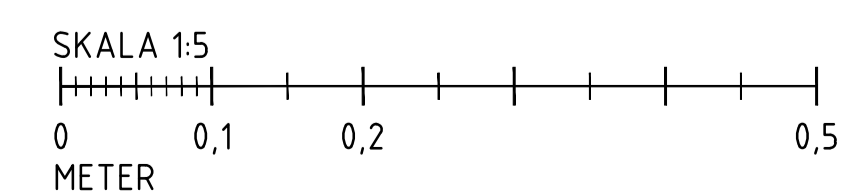

<p>Göteborgs Stad</p> <p>Stadsmiljöförvaltningen</p>	STANDARDRITNING		<p>Göller fr. o.m. TH 2023:2</p>
	Ledningsskydd av plast		
<p>Beslutad av Avdelning: Ansvärlig Enhet:</p> <p>Anläggningar och infrastruktur Gata spår</p>	<p>FORMAT SKALA</p> <p>A1 1:5</p>	<p>RITNINGSNUMMER</p> <p>12325</p>	<p>PL: 2023-10-6 12:03 G:\A.GA.GEM\30\PROJ\PROJ\LEVERANSER\2023-09-21\STANDARDRITNINGAR\KTL\DWG\12325-E LEDNINGSSKYDD AV PLAST.DWG EMIL HANSSON</p>