


GATUTYP 3 GÅGATA


Sektion

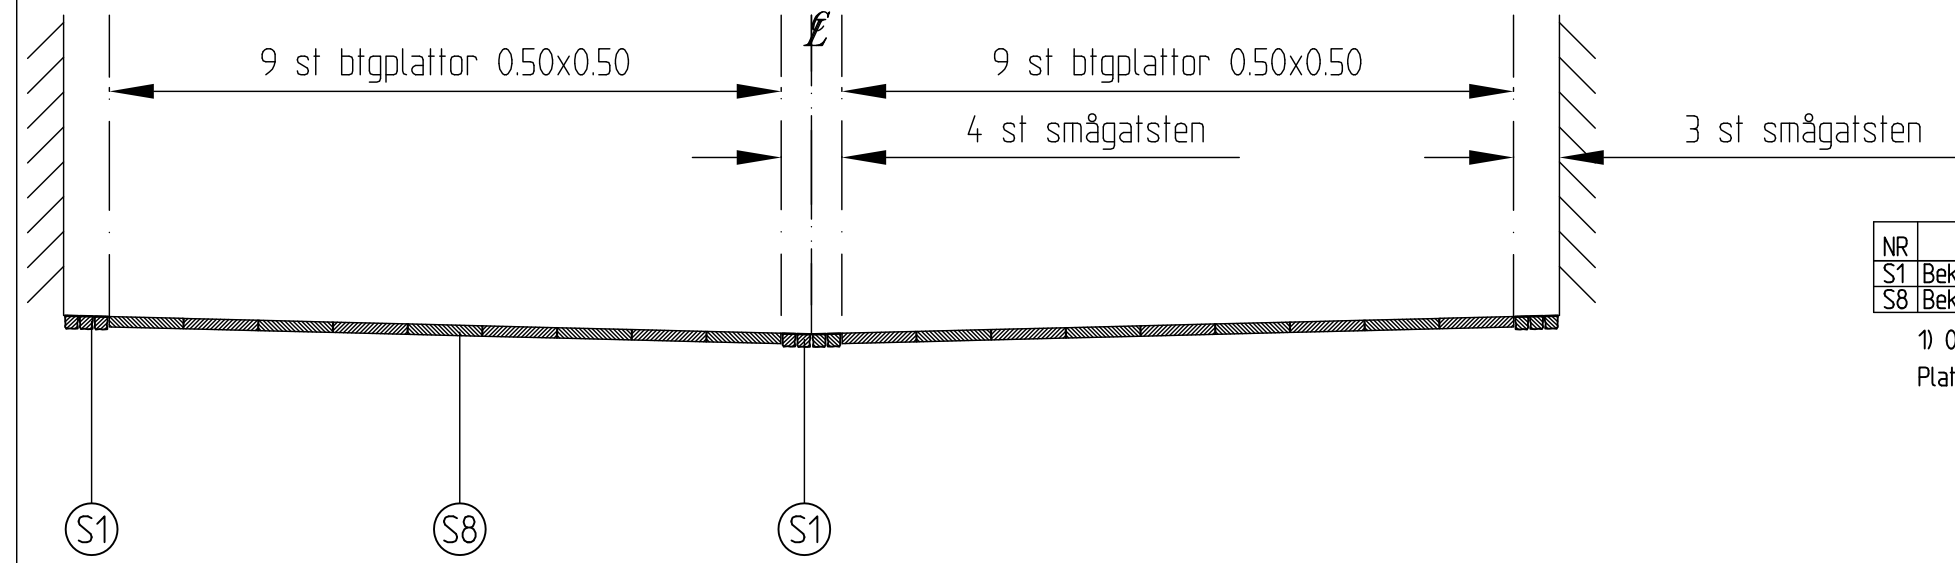

NR	BENÄMNING	MATERIAL	ANMÄRKNING
S1	Beklädnad	Smågatsten, grå	Raka skift i förband
S8	Beklädnad	Btg-plattor 1)	Raka skift, ej förband

1) 0.50x0.50 med frilagd ballast av två typer: krossad vit kvartsit och krossad grå granit.
Plattorna blandas oregelbundet med hälften av var typ.

Plan

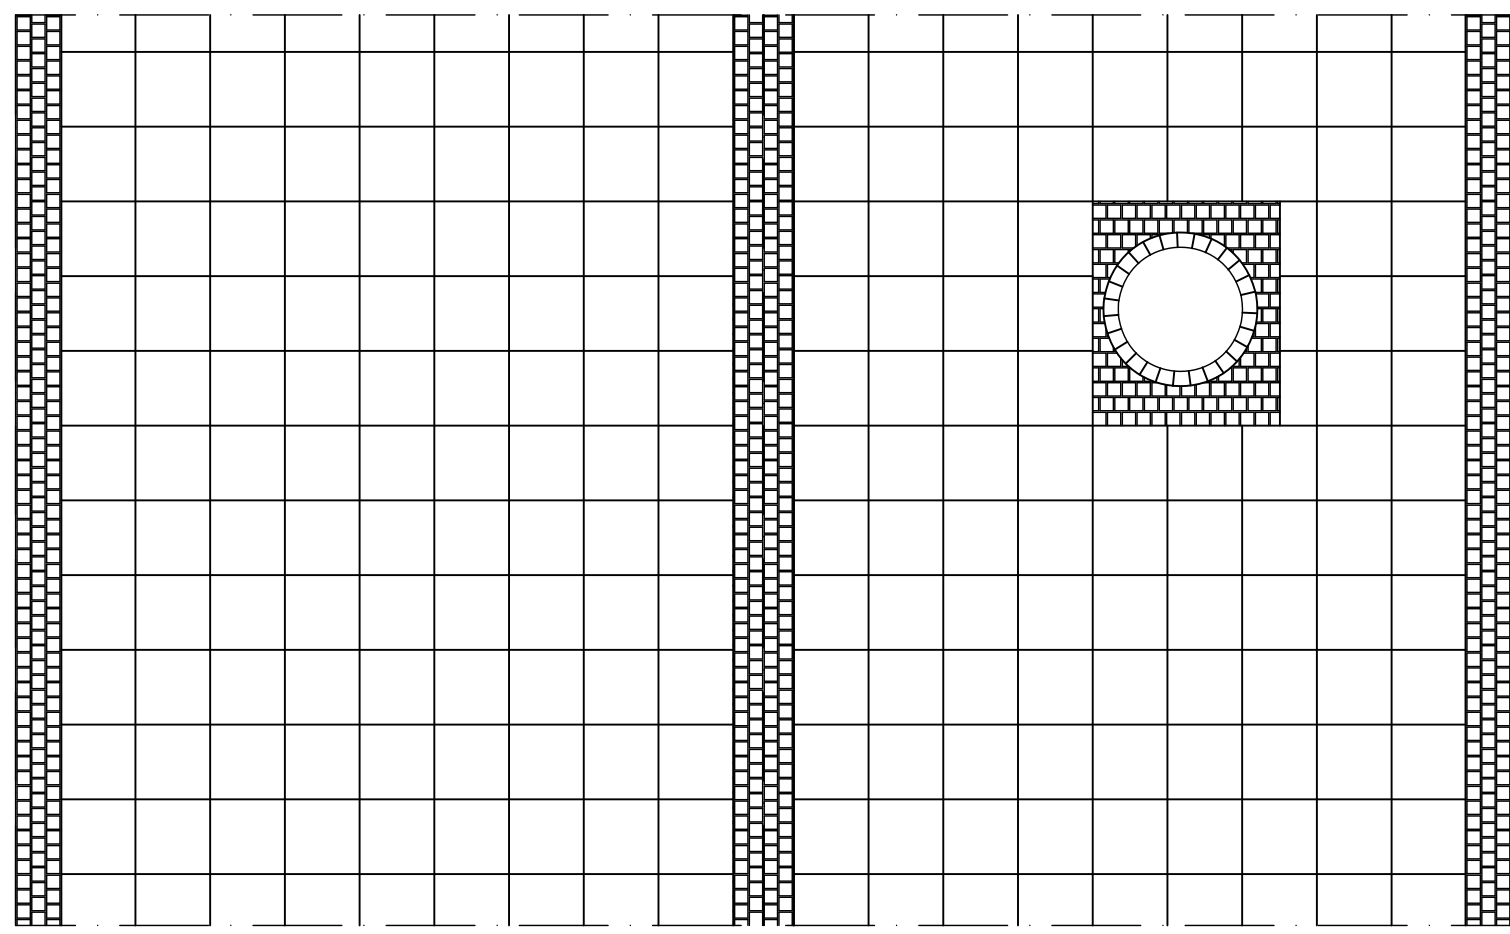

HANDLÄGGARE		VERIFIERAD	HAFT DEL	UPPRÄTTAD FÖR	
ROLF ANDERSSON/INGVE ELIASSON				Göteborgs Stad Trafikkontoret	
DWG-PL		RITAD/KONSTR	DNR	STANDARDRITNING	
-2574		RA	363/93	MARKBELÄGGNINGSPLAN GÖTEBORG	
GÖTEBORG				GATUTYP 3, GÅGATA	
93-12-01				SKALA	OBJEKTSNR
				1:25 vid A1	363/93-2574