



GATUTYP 5
"VANLIG" GATA

Sektion öster om Ekelundsg-Kaserntorget-Hvitfeldtspl-Rosenlundsbron

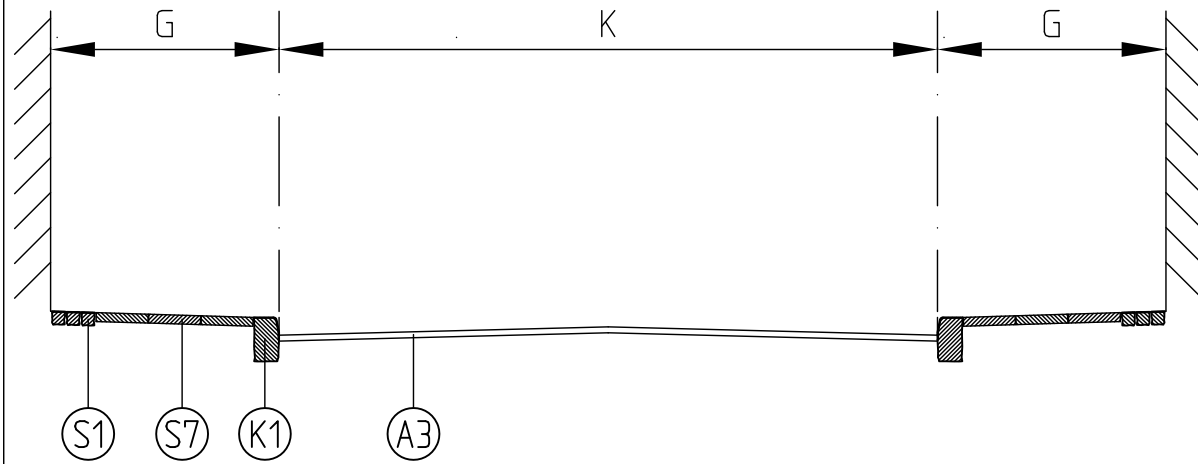

Sektion väster om Ekelundsg-Kaserntorget-Hvitfeldtspl-Rosenlundsbron

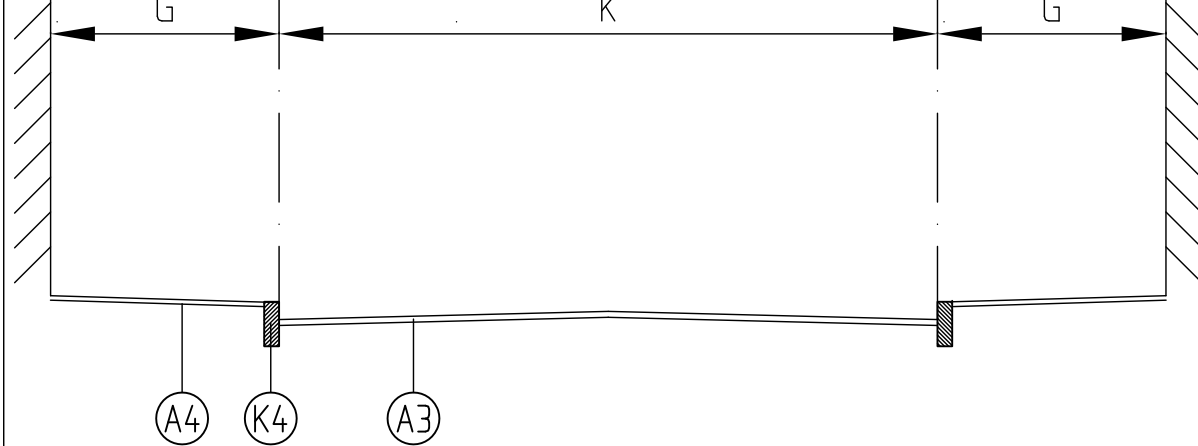


| NR | BENÄMNING | MATERIAL | ANMÄRKNING |
|----|------------|------------------------------|--|
| A3 | Beläggning | Asfaltbetong, slitlager | TK:s TBv/bel |
| A4 | Beläggning | Asfaltbetong, slitlager | TK:s TBv/bel |
| S1 | Beklädnad | Smågatsten, grå | Raka skiff i förband |
| S7 | Beklädnad | Btg-plattor, 0.35x0.35 2) | Raka skiff i förband |
| K1 | Kantstöd | Gradhuggen faskantsten GF 1 | 120 mm synligt normalt alternativ: ramsten 1); |
| K4 | Kantstöd | Råhuggen vinkelkantsten RV 4 | 120 mm synligt normalt |

1) Ramsten eller GF1 avgörs med hänsyn till helhetsintrycket.

2) Plattbeklädnad : frilagd ballast av typ krossad röd granit alternativt grå granit.
Äldre plattbeklädnad : stäta grå.

Plan öster om Ekelundsg-Kaserntorget-Hvitfeldtspl-Rosenlundsbron

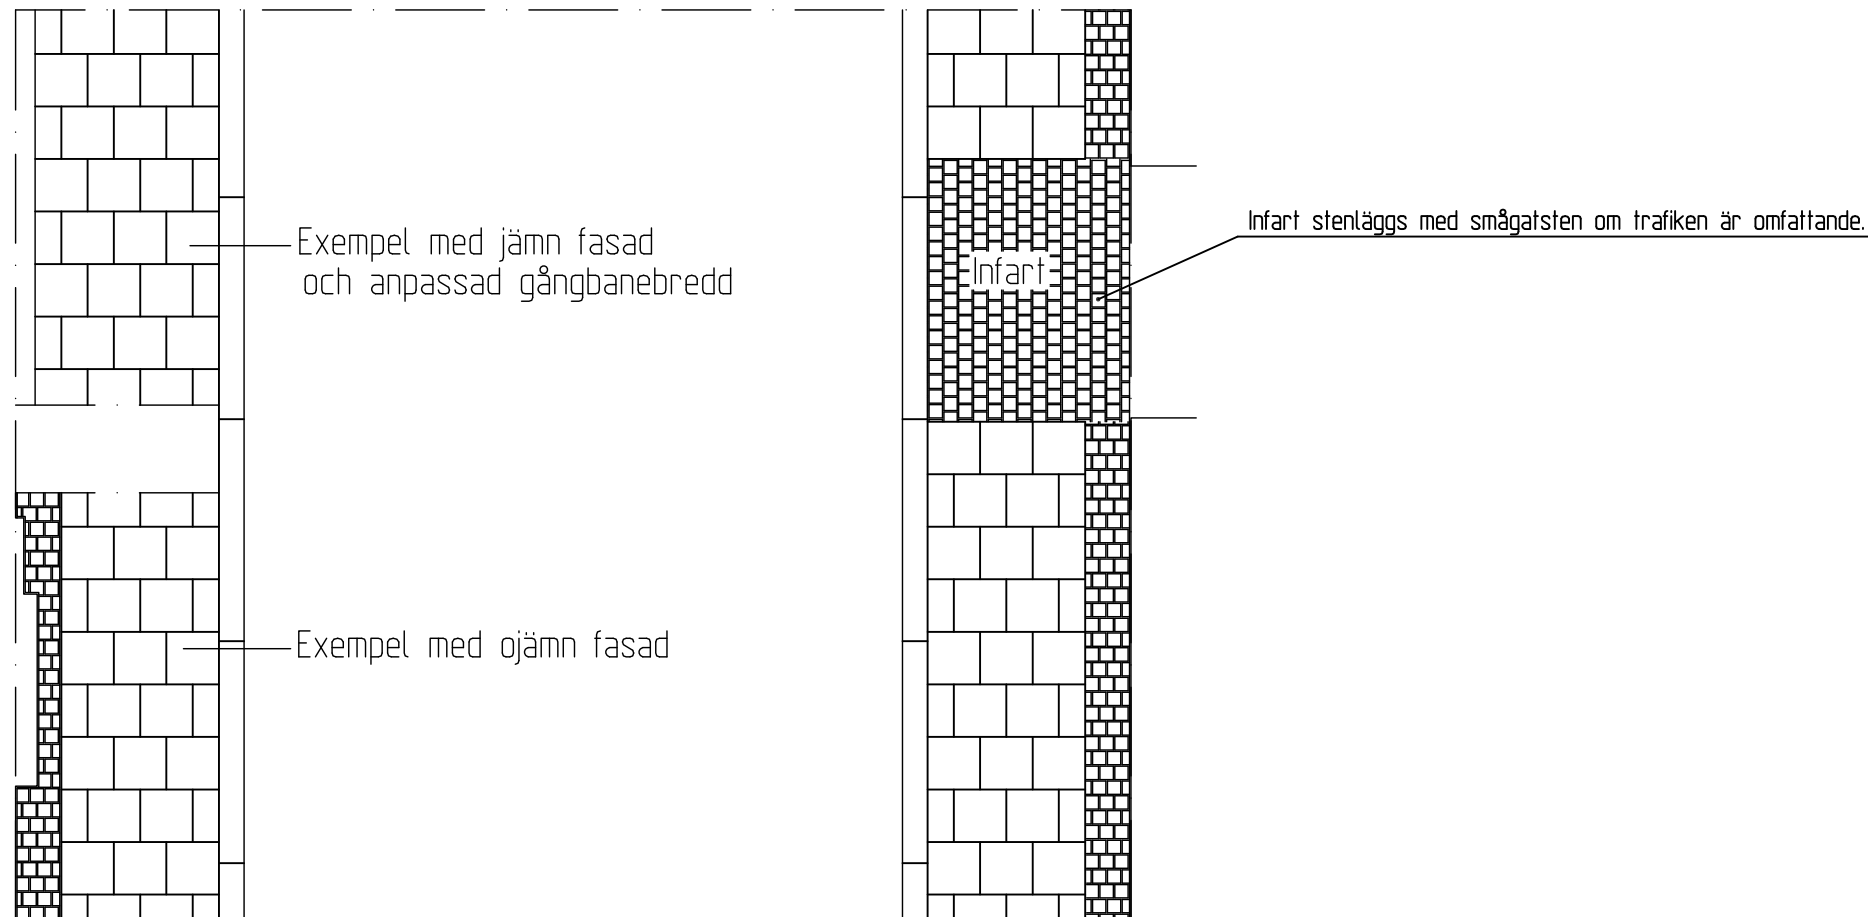

| | | | | |
|--------------------------------|--------------|-------------|--------------------------------------|---------------|
| A | 2 | 99-09-16 | Tabell, beläggning enl. TK:s TBv/bel | RA |
| Rev | Anlät | Rev datum | Rev omfattning | Verkers |
| lit | rev | | | rev datum |
| UPPRÄTTAD FÖR | | | | RA |
| | | | | |
| STANDARDRITNING | | | | |
| MARKBELÄGGNINGSPÅN GÖTEBORG | | | | |
| GATUTYP 5, "VANLIG" GATA | | | | |
| HANDLÄGGARE | VERIFIERAD | HAFT DEL | | |
| ROLF ANDERSSON/MINGVE ELIASSON | | | | |
| DWG-PL | RITAD/KONSTR | DNR | | |
| -2578 | RA | 363/93 | | |
| GODKÄND GÖTEBORG | | SKALA | OBJEKTSNR | RITINGSNR |
| 93-12-01 | | 1:25 vid A1 | | 363/93-2578 A |