


PLAN
Skala 1:50

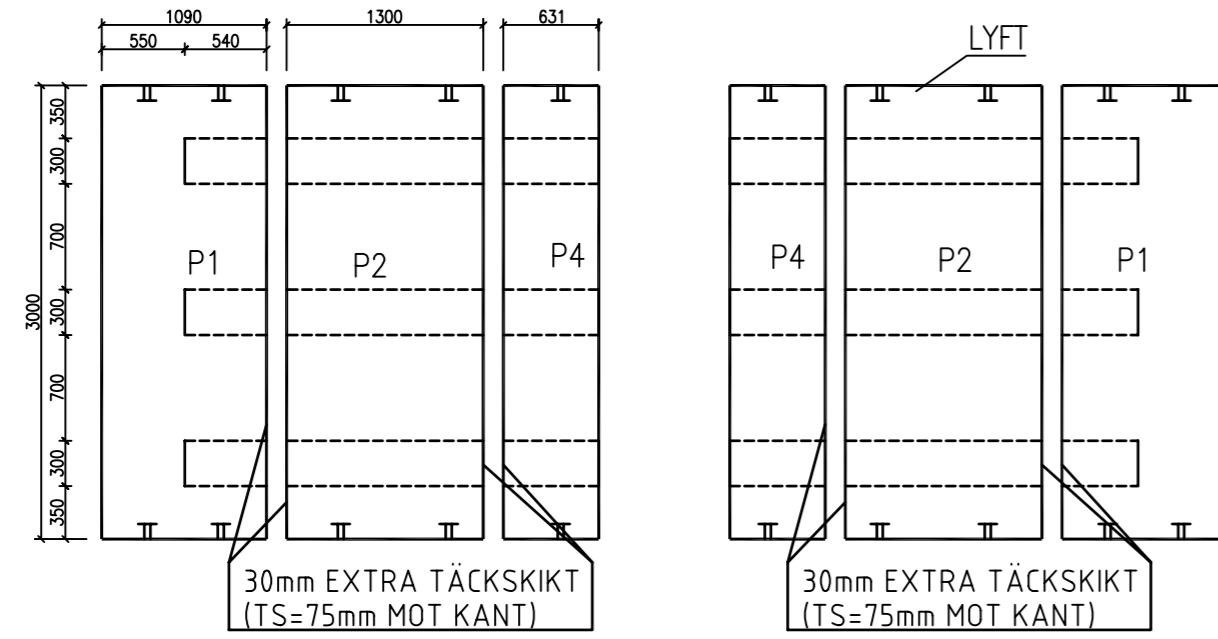

Faskant utföres på alla kanter
som ses från ovasidan.


Ursparingar för träslipers:
djup 30 mm c/c 1000 mm

I konto 561.81 ingår justering av slipers samt
stoppning, komprimering och finplanering av
makadam. Komprimering och finplanering gäller
för hela GCM-överfarten. Läggning och
komprimering av asfalt, ABT 11, tjocklek 45 mm,
krossmaterial samt fiberduk ingår.
1 sats består av 3 plattor, längd 3,0 m.
Mittplattan (P2) befästs i rälliv.

TILLVERKNINGSKRAV FÖR PLATTA

GÄLLANDE BESTÄMMELSER BBK 04
BTG K40 LUFT MIN. 6%
VCT. MAX. 0.40 STENMAX. 16MM
MILJÖKLASSER L1,B4,A4
OBS! GUL BETONG
1+1 ARMNÄT # ϕ 10 s150 Ps50
TÄCKSKIKT 45 MM
 ∇ TP =K28
TÄCKES MED PLAST

SNITT
Skala 1:25

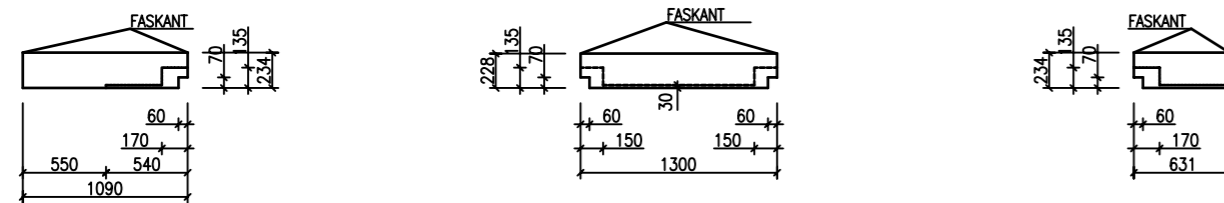

SNITT P1

VIKT: 1.9 TON

ANTAL: 2 ST GUL

SNITT P2

VIKT: 2.2 TON


ANTAL: 2 ST GUL

SNITT P4


VIKT: 1.1 TON

ANTAL: 2 ST GUL

SLIPERSPLACERING VID HEDAREDSPLATTA
Skala 1:50

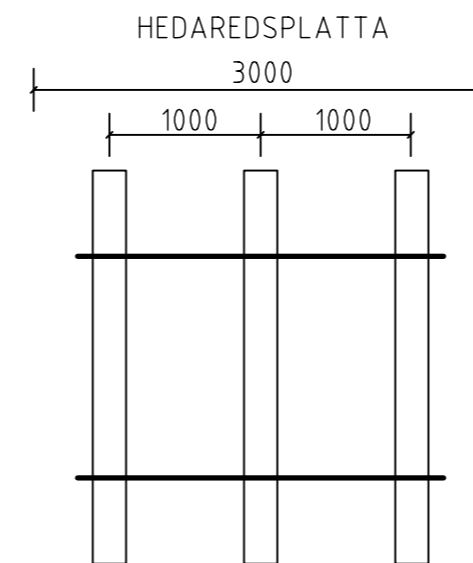

SNITT
Skala 1:25

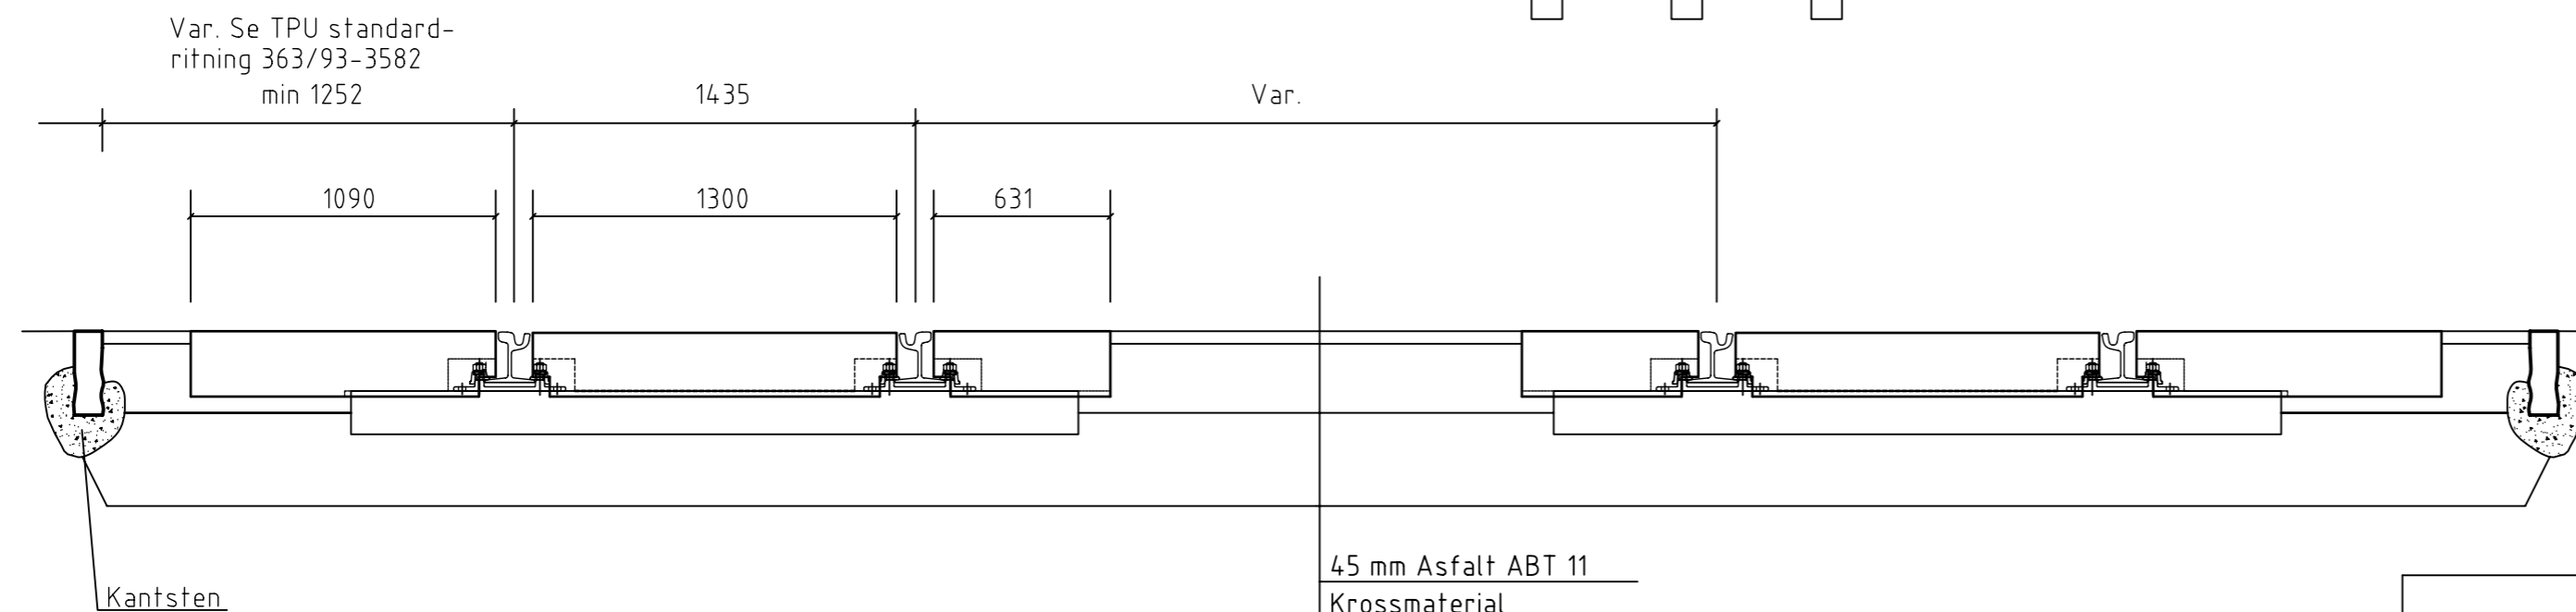

45 mm Asfalt ABT 11
Krossmaterial
Geotextil
Se respektive standardsektion

HEDAREDS SAND & BETONG AB
505 92 HEDARED, Tel 033-22 24 00

HANDLÄGGARE	VERIFIERAD	HAFT DEL
Alberto Pina		
DWG-FIL	RITAD/KONSTR	NR
21075	KR	3462-1
GODKÄND GÖTEBORG		
2007-01-11		

REV	ANT	REV AVSER	SIGN	DATUM
UPPRÄTTAD FÖR				
STANDARDRITNING				
Övergångsplattor typ Hedared för Ri 60				
SKALA	DIARIENUMMER	RITINGSNR	REV	
1:50, 1:25		21075		