


Måtten a, b, c, d är beroende på areaförhållande. Beräkning måste ske enligt tillverkarens anvisningar  
Måtten skall hållas med en noggrannhet på minst 5 cm i längsled

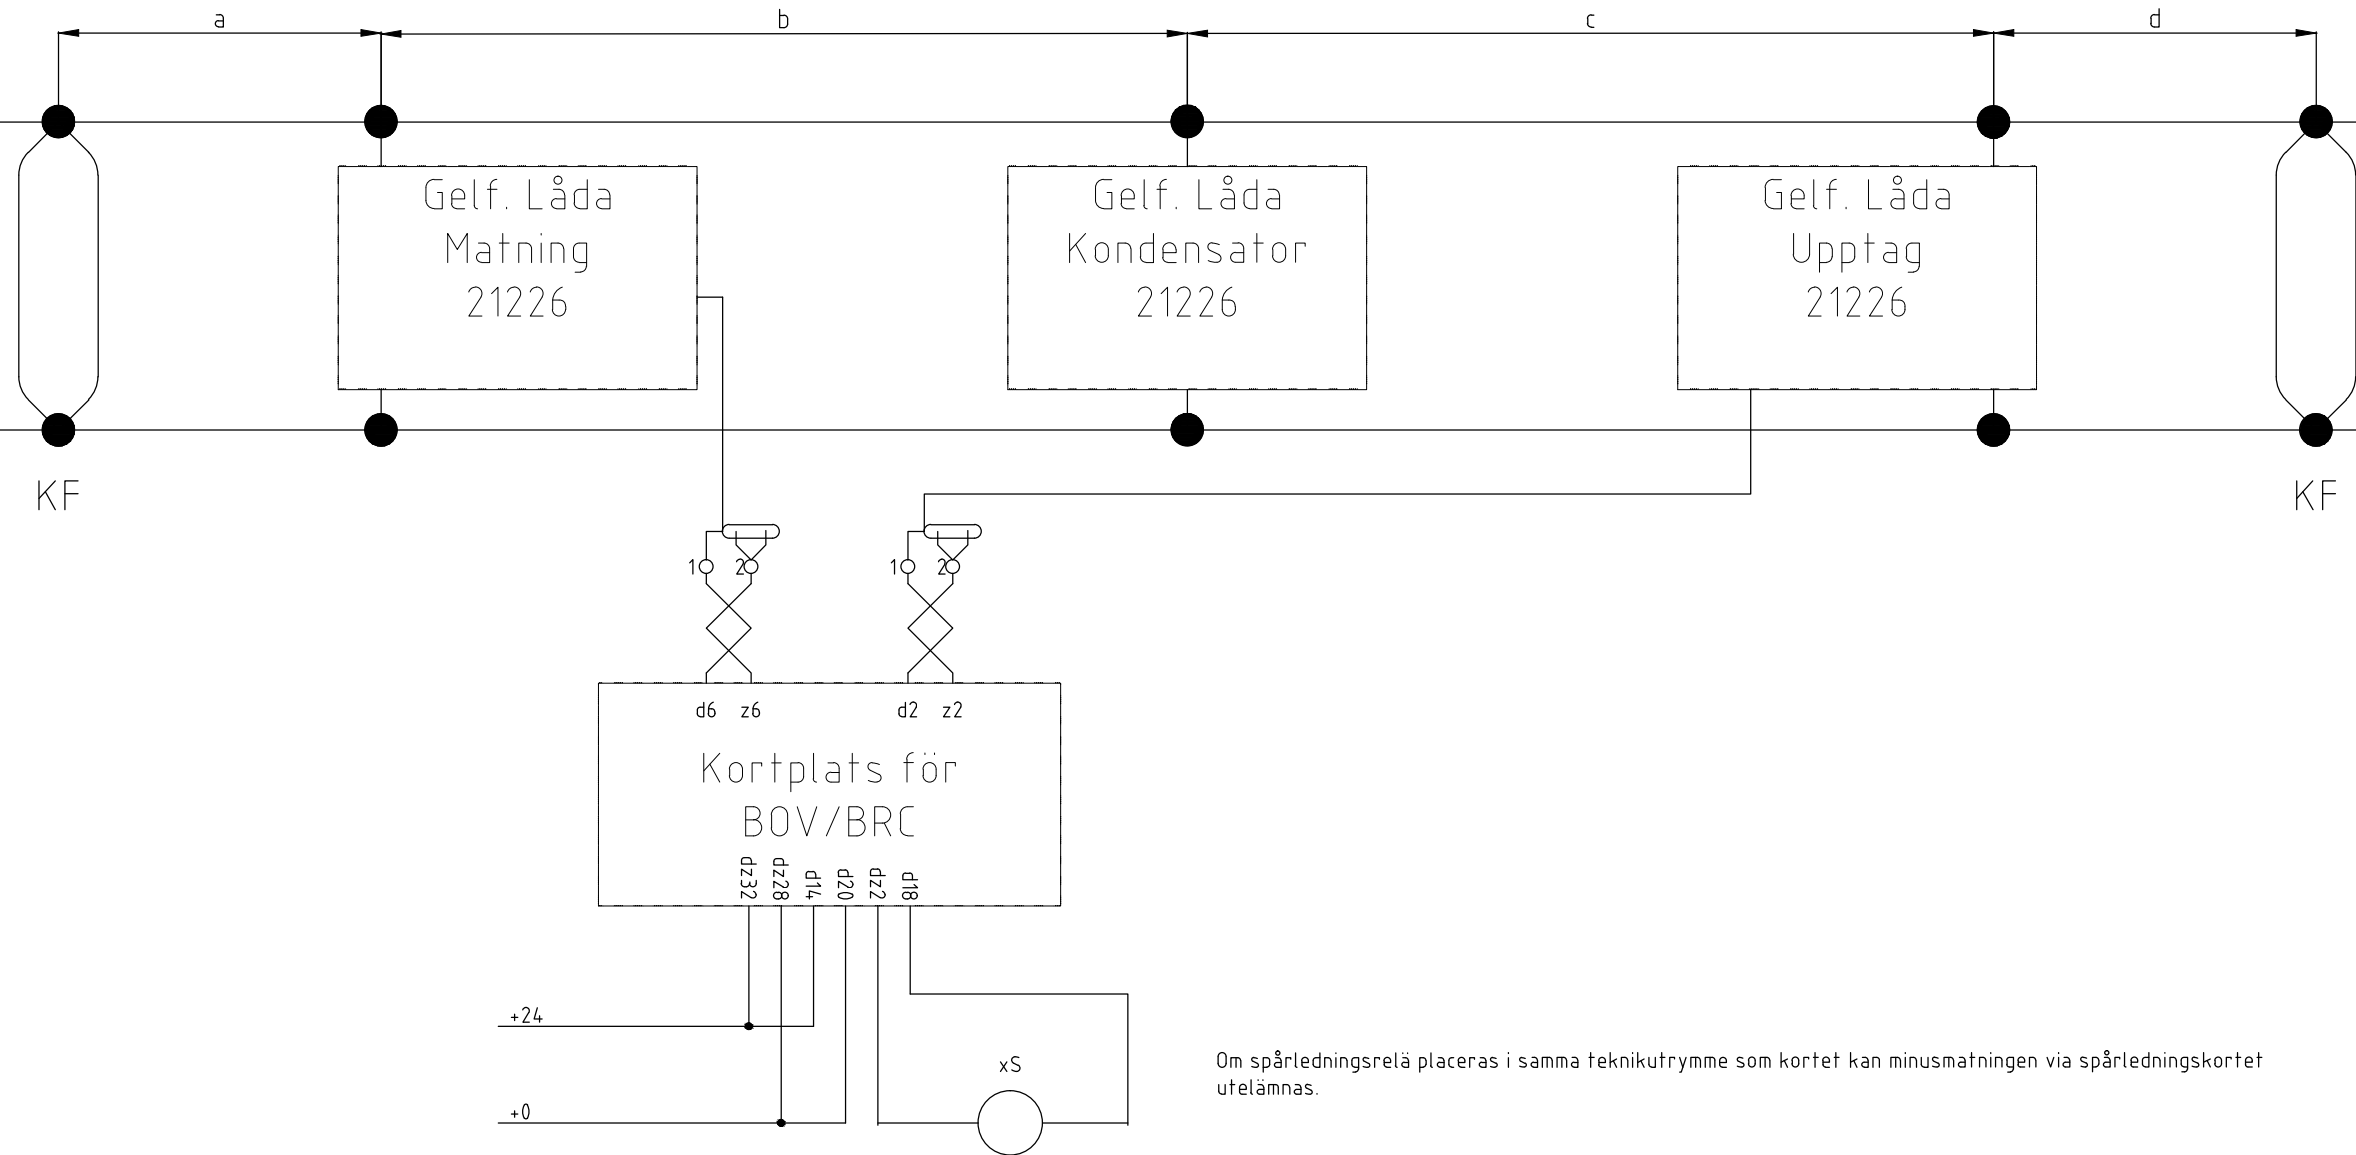

Om spårledningsrelä placeras i samma teknikutrymme som kortet kan minusmatningen via spårledningskortet utelämnas.

### Stycklista

| POS | BESKRIVNING                          | Leverantör | Artikelnr | C:a Antal  |
|-----|--------------------------------------|------------|-----------|------------|
| 1   | Gelfylld låda                        |            |           | 3          |
| 2   | BV-RL 10                             | TrV        |           | 1          |
| 3   | Tilledarkabel LiYCY2V 2x2,5          |            |           | projektera |
| 4   | Kabel, Kortslutningar 2xRK25mm2      | TK         |           | 6m         |
| 4   | Rälanslutning Y                      | TK         |           | 4          |
| 5   | Rälanslutning T alt DubbelY          | TK         |           | 8          |
| 6   | Säkerhetsrelä JRF / SF4 / Mors Smitt |            |           |            |
| 7   | Plint 2,5 mm2                        |            |           | 5          |
| 8   |                                      |            |           | 7          |

Materiel som TK levererar skall vara tillhandahålllet material.

För övrigt material gäller att annat likvärdigt material får användas.

| Rev<br>litt  | Antal<br>rev | Rev datum  | Rev omfattning  | Verkens<br>rev datum | Rev<br>godkänd |
|--|--------------|------------|---|----------------------|----------------|
|  |              |            | UPPRÄTTAD FÖR  Göteborgs Stad<br>Trafikkontoret           |                      |                |
| Besöksadress: Rosenlundsgatan 4<br>Box 1094<br><b>405 23 GÖTEBORG</b><br>Telefon: 0771 159 159<br>Telefax: 010 484 64 80 |              |            | STANDARDRITNING<br>Spårledning Elektroline<br>BOV och BRC |                      |                |
| HANDLÄGGARE  |              | VERIFIERAD | HAFT DEL  |                      |                |
| Tony Tjus  |              |            |   |                      |                |
| DWG-FIL  | RITAD/KONSTR | NR         |   |                      |                |
| 21235  | TTs          | 107454-103 |   |                      |                |
| GODKÄND GÖTEBORG   |              |            | SKALA   | DIARIENUMMER         | RITNINGSNR     |
|  |              |            |   |                      | 21235          |
|  |              |            |   |                      | REV            |