


a = 5% av b men minst 1 m  
0,25 m < b < 200 m

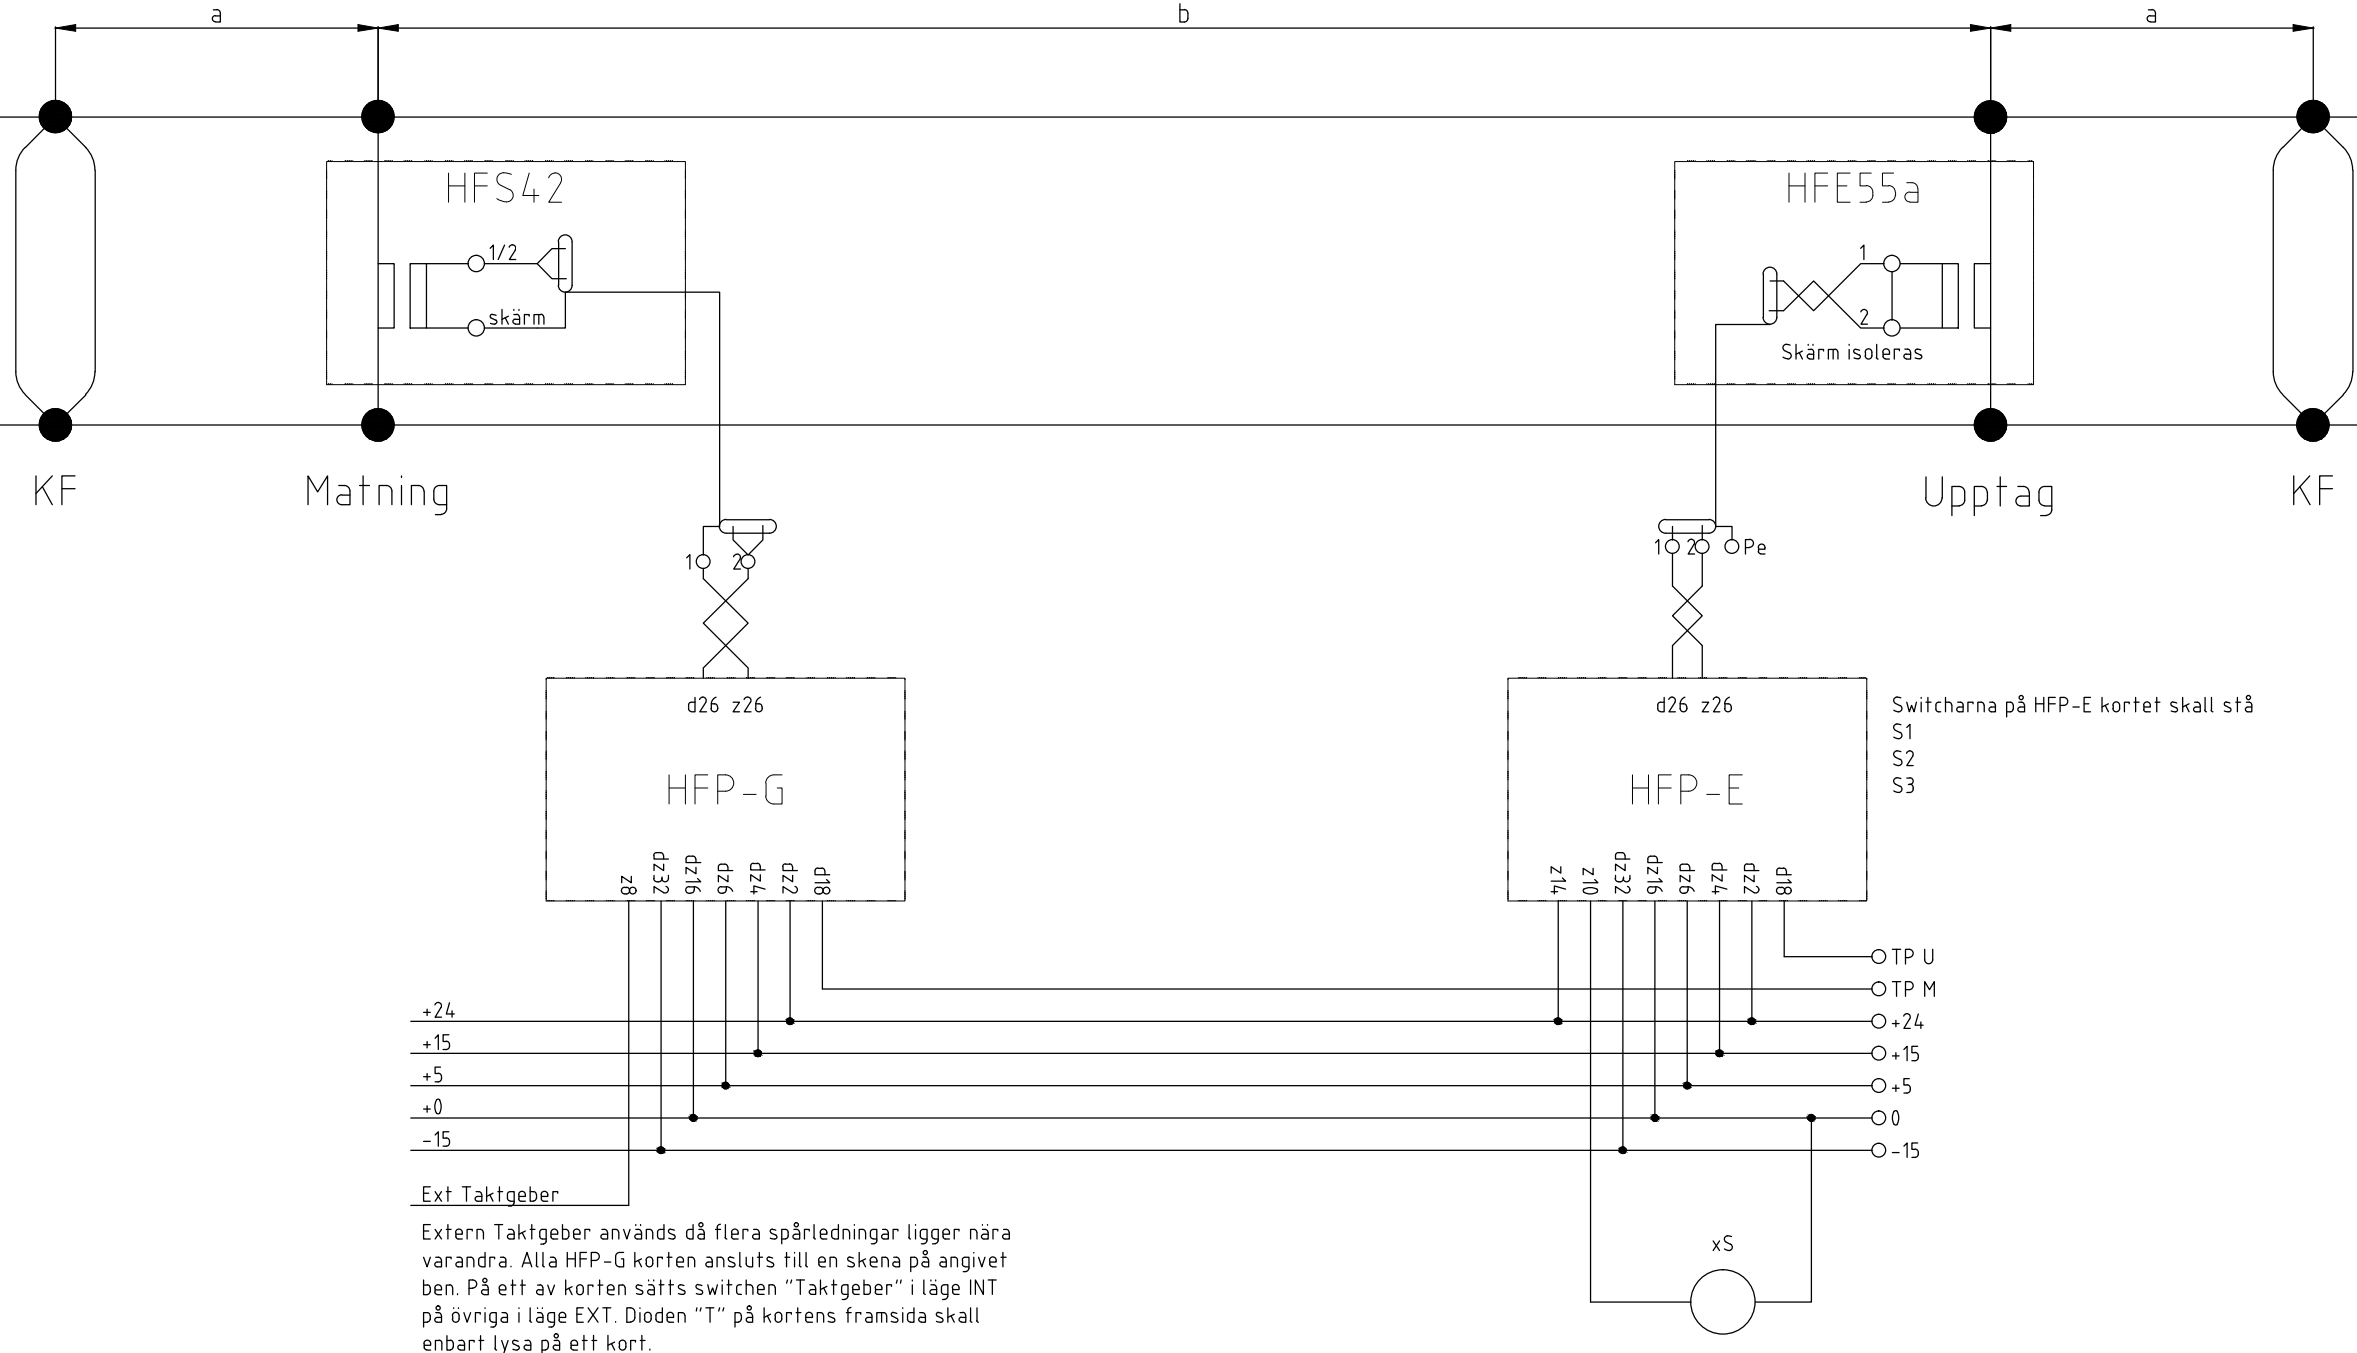

+24  
+15  
+5  
+0  
-15

Ext Taktgeber

Extern Taktgeber används då flera spårledningarna ligger nära varandra. Alla HFP-G korten ansluts till en skena på angivet ben. På ett av korten sätts switchen "Taktgeber" i läge INT på övriga i läge EXT. Dioden "T" på kortens framsida skall enbart lysa på ett kort.

Switcharna på HFP-E kortet skall stå  
S1  
S2  
S3

### Stycklista

POS	BESKRIVNING	Leverantör	Artikelnr	C:a Antal
1	Matningstransformator HFS42	TK		1
2	Upptagstransformator HFE55a	TK		1
3	Tilledarkabel LiYCY2V 2x2,5			projektera
4	Kabel, Kortslutningar 2xRK25mm2	TK		6m
4	Rälanslutning Y	TK		4
5	Rälanslutning T alt DubbelY	TK		8
6	Säkerhetsrelä JRF / SF4 / Mors Smitt			
7	Plint 2,5 mm2			5
8	Testplugg 3mm			7

Materiel som TK levererar skall vara tillhandahållt material.

För övrigt material gäller att annat likvärdigt material får användas.

Rev litt	Antal rev	Rev datum	Rev omfattning	Verkens rev datum	Rev godkänd
			UPPRÄTTAD FÖR  Göteborgs Stad Trafikkontoret		
Besöksadress: Rosenlundsgatan 4 Box 1094 <b>405 23 GÖTEBORG</b> Telefon: 0771 159 159 Telefax: 010 484 64 80			STANDARDRITNING Spårledning H&K HFP		
HANDLÄGGARE		VERIFIERAD	HAFT DEL		
Tony Tjus					
DWG-FIL	RITAD/KONSTR	NR			
21236	TTs	107454-103			
GODKÄND GÖTEBORG			SKALA	DIARIENUMMER	RITINGSNR
					21236
					REV