


HÅLNING AV RÄLS FÖR SPÅRHÅLLARE


HÅLNING AV 18M SKENA

Plan skala 1:100

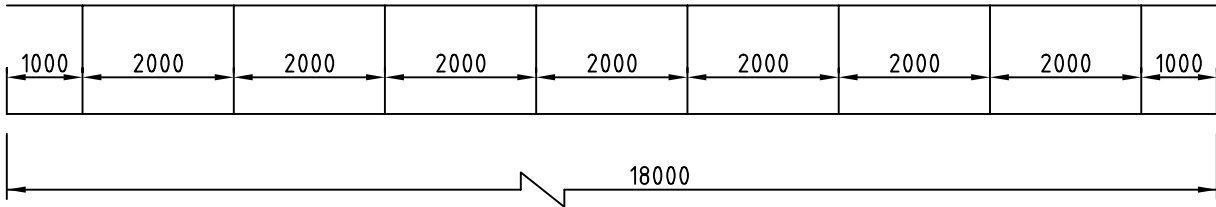

SIDOVY, DETALJ

Skala 1:4

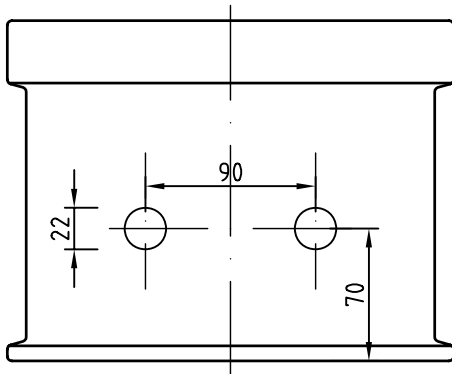

Se TPU Kap B3

D		2006-11-24	Kompletterande text		
C		2006-06-01	Kompletterande text		
A		1981-01-21			
Rev litt	Antal rev	Rev datum	Rev omfattning	Verkens rev datum	Rev godkänd

Göteborgs Spårvägar

**Affärsområde Banteknik
Projekteringssektionen**

Rantorget 4
Box 424, 401 26 Göteborg
Telefon 031-732 10 00
Telefax 031-15 96 93



UPPRÄTTAD FÖR



Göteborgs Stad
Trafikkontoret

Standardritning

Hålning av räls för spårhållare

HANDLÄGGARE	VERIFIERAD	HAFT DEL
Alberto Pina	<i>PAM</i>	
DWG-FIL	RITAD/KONSTR	NR
16231_D	P.R	
GODKÄND GÖTEBORG		
1981-01-21	<i>Gemy Car</i>	

SKALA	DIARIENUMMER	RITNINGSNR	REV
1:100/1:4		16231	D