



60R2 - NORMALT UTFÖRANDE
Skala 1:100

Eventuell kapning efter
böckning - Se TK Banstandard

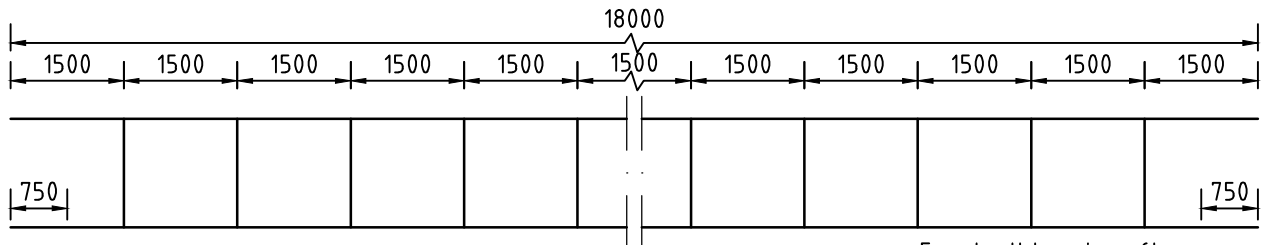

59R2/60R2 - MED FÖRTÄTADE SPÅRHÅLLARE
Skala 1:100

Eventuell kapning efter
böckning - Se TK Banstandard

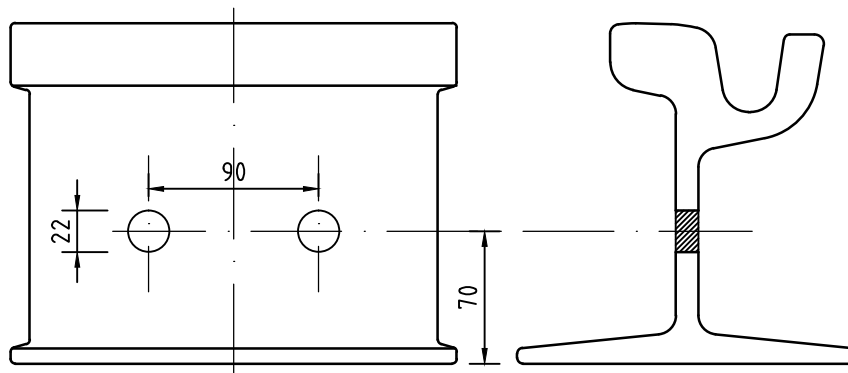

SIDOVY, DETALJ
Skala 1:4

PROFIL, DETALJ
Skala 1:4

Se även:
TH Kap 2CE1.23
TH Kap 2CE1.24
TK Banstandard K 1.1.13

F		2015-04-15	Förtätade spårhållare, profilvy, ref. TK Banstandard		JHK
E		2014-04-15	Justering av text, ändring från TPU till TH		LLj
D		2006-11-24	Kompletterande text		
C		2006-06-01	Kompletterande text		
A		1981-01-21			
Rev litt	Antal rev	Rev datum	Rev omfattning	Verkens rev datum	Rev godkänd



Banteknik, Projektering
Gullbergs Strandgata 34
Box 424, 401 26 Göteborg
Telefon 031-732 10 00

UPPRÄTTAD FÖR



Göteborgs Stad
Trafikkontoret

STANDARDRITNING

Hålning av räls för spårhållare

HANDLÄGGARE	VERIFIERAD	HAFT DEL
Peter Boberg	PB	
DWG-FIL	RITAD/KONSTR	NR
16231_F.dwg	JHK	36014:01
GODKÄND GÖTEBORG		
1981-01-21		

SKALA (A4-S)	DIARIENUMMER	RITNINGSNR	REV
1:100/1:4		16231	F