



Gatan 01

Gäller 0/000-0/230

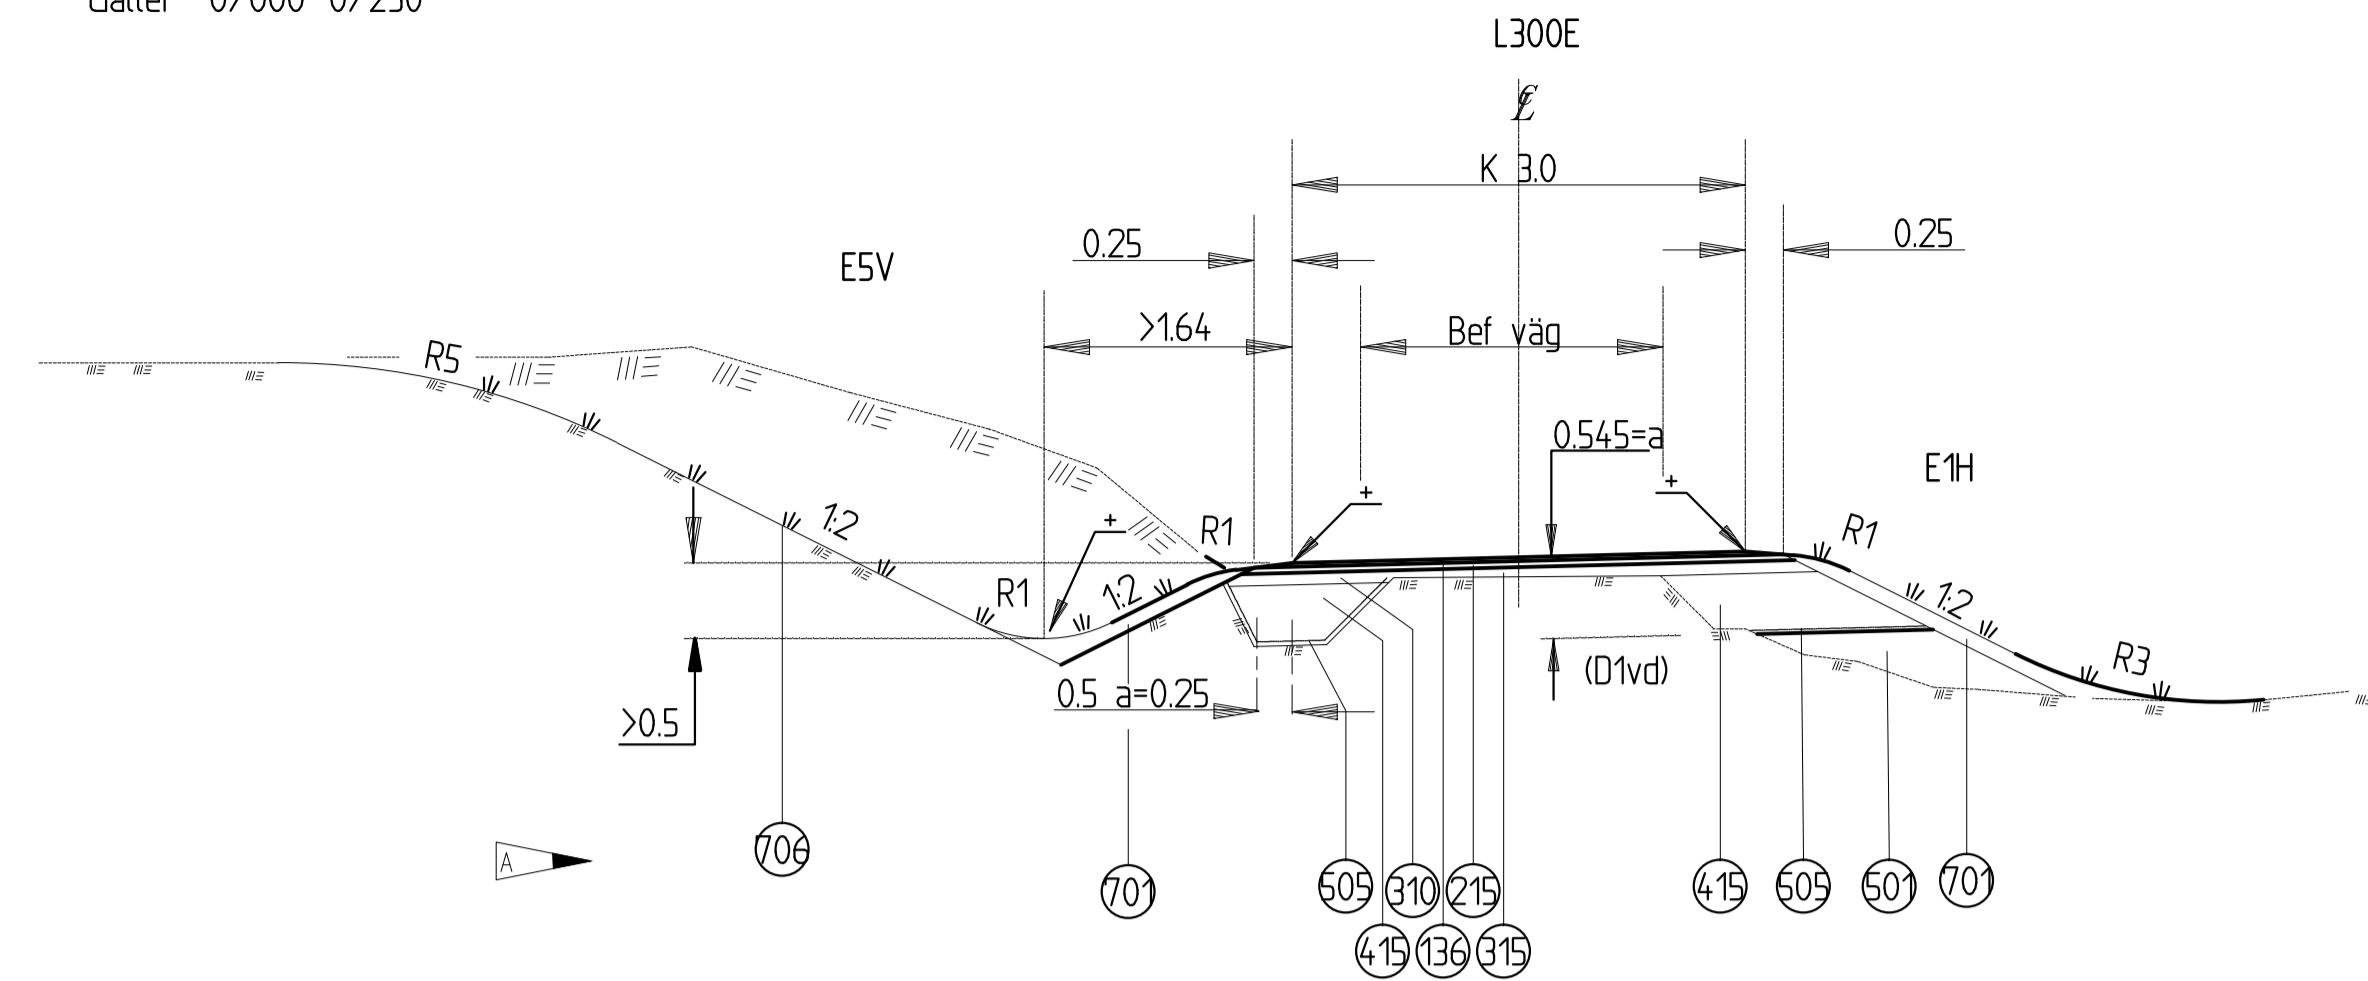


Gatan 02

Gäller 0/200-0/500

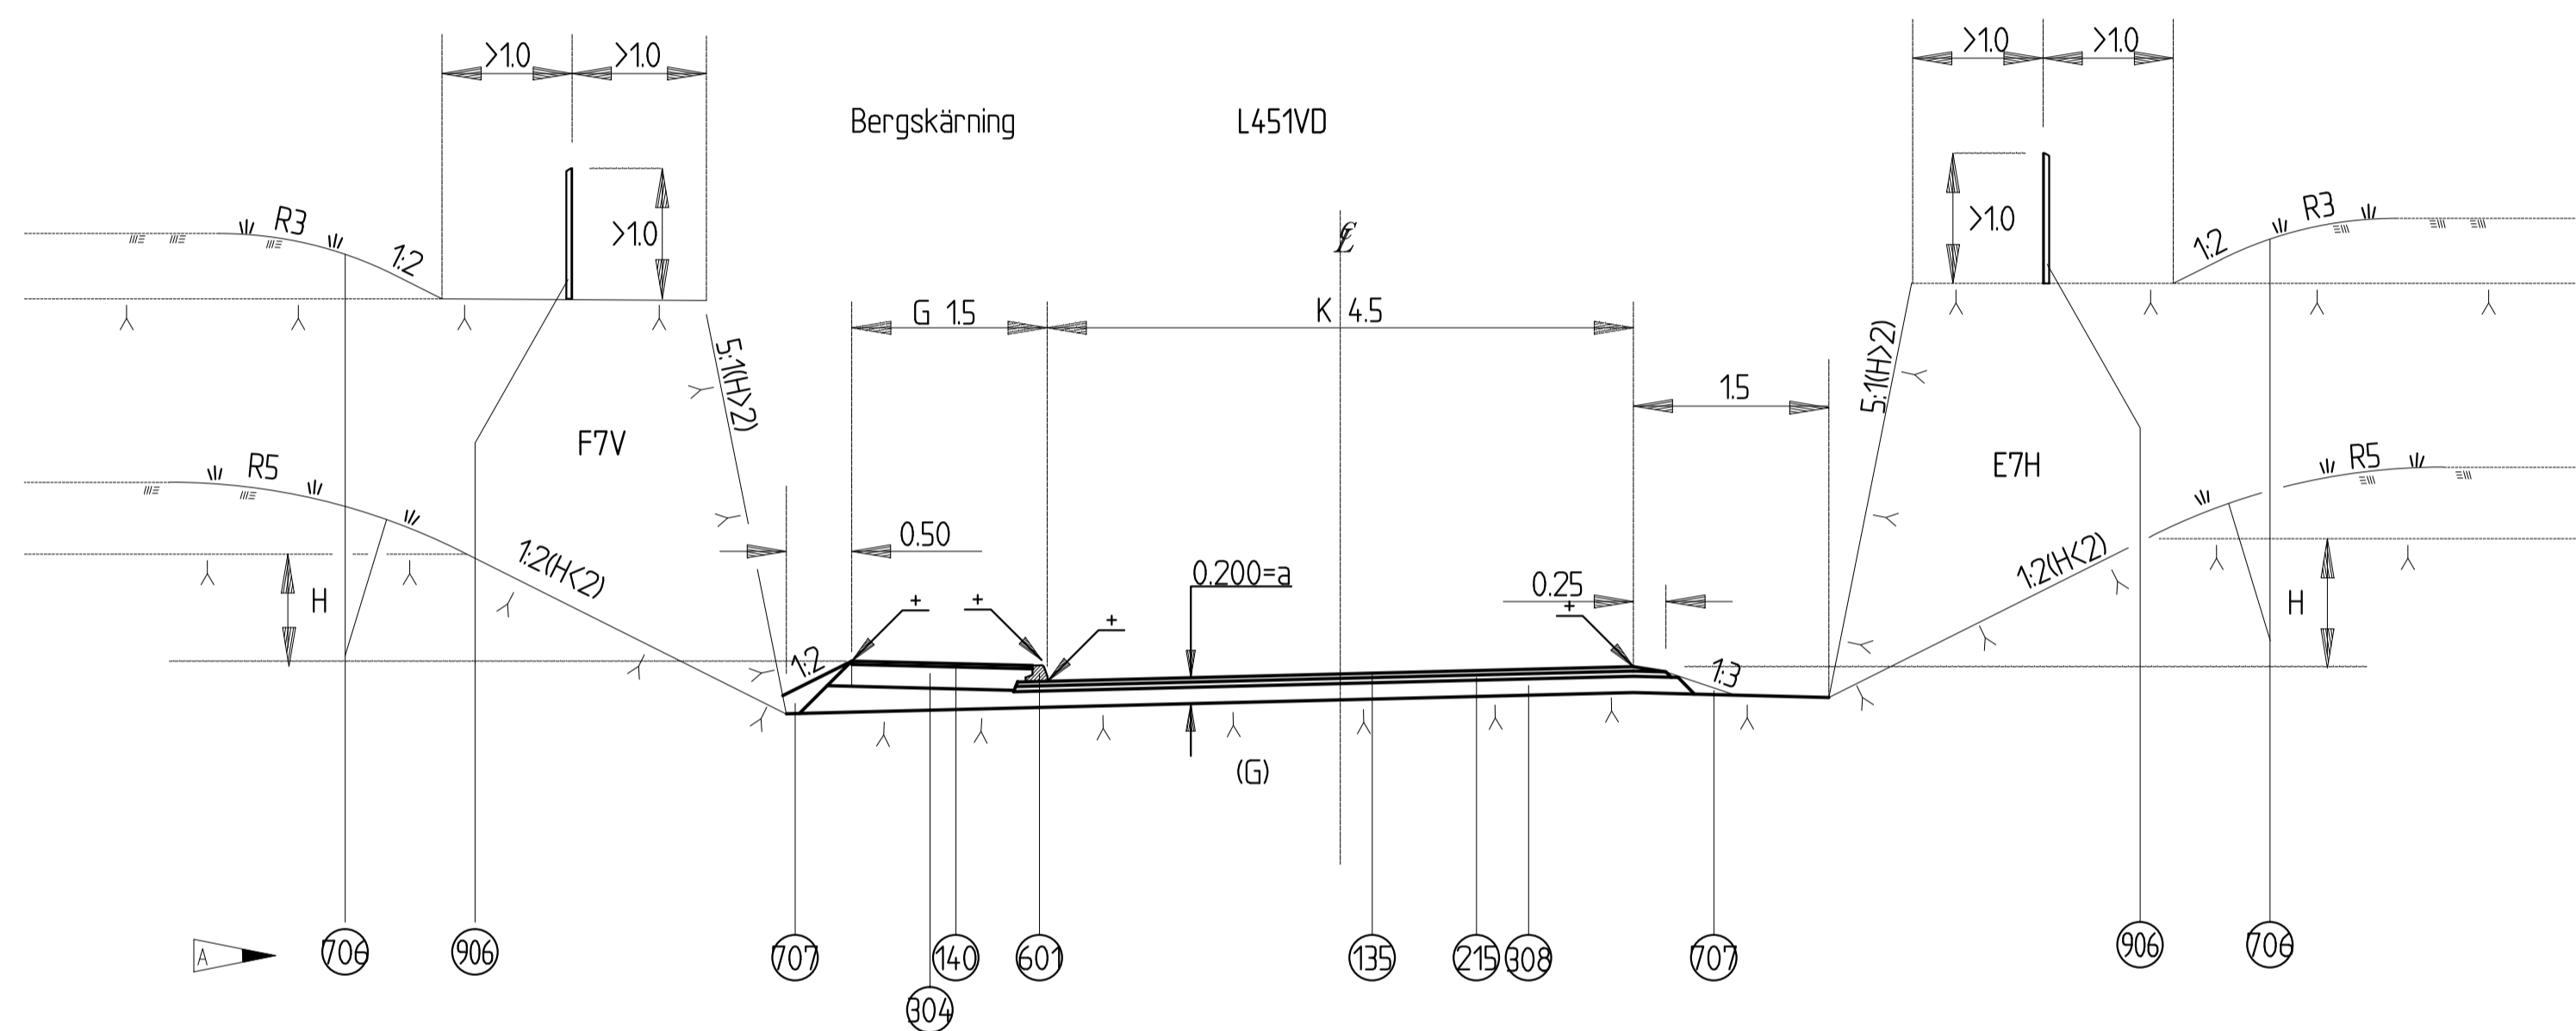

Gatan 03

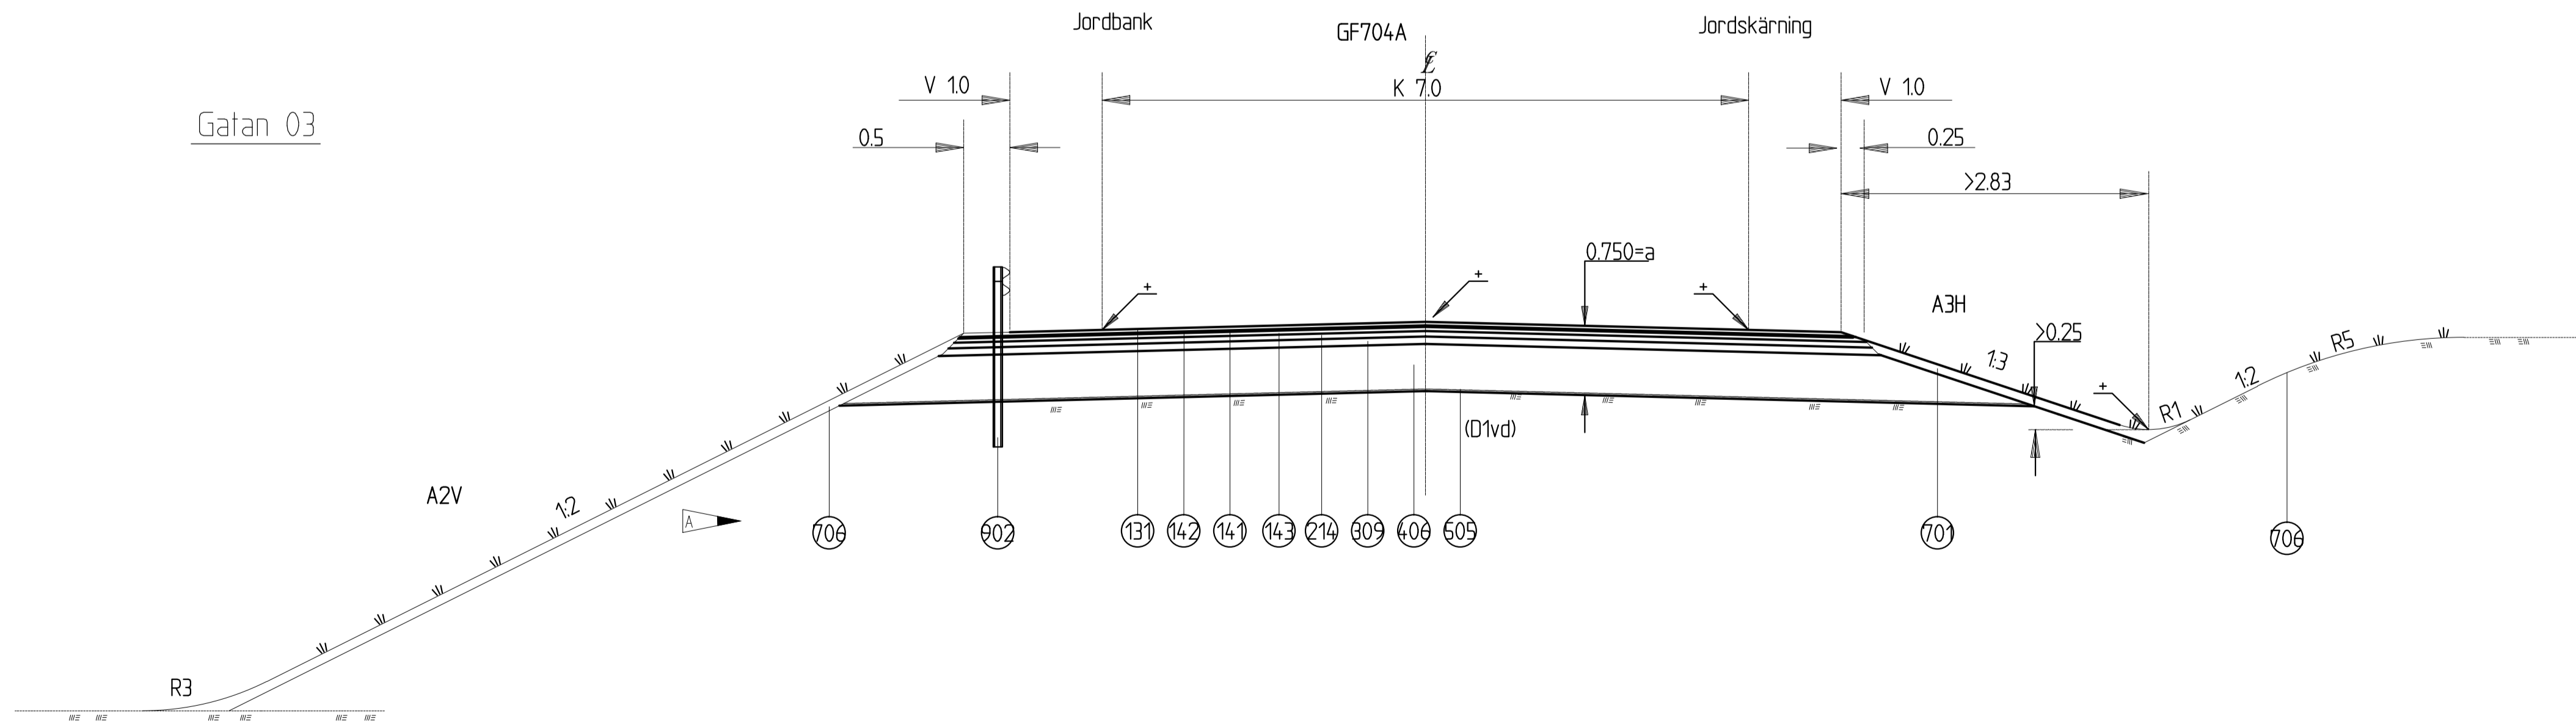

+ = höjdsatt punkt

NR	BENÄMNING	MATERIAL	HÄNVISNING	TOOLKOD	ANMÄRKNING
131	Fiberduk	Bruksklass 3	BYA 4/89 6.01		
135	Beläggning	Asfaltbetong, slitlager för "Lokalgata"	TKs TBv/bel	32	ADT k just <500
136	Beläggning	Asfaltbetong, slitlager för "Lokalgata"	TKs TBv/bel	24	ADT k just <500
140	Beläggning	Asfaltbetong, slitlager för "Gångbana"	TKs TBv/bel	32	
141	Beläggning	Justerlager	TKs TBv/bel	(16)	Utgår vid 1 skede
142	Beläggning	Justerlager	TKs TBv/bel		
143	Beläggning	Bindlager	TKs TBv/bel	60	
214	Bärlager, bundet	Bundet bärlager, 1 lager	TKs TBv/bel	60	
215	Bärlager, bundet	Bundet bärlager, 1 lager	TKs TBv/bel	40	
304	Bärlager, obundet	Krossmaterial 0-40	VAG 94, kap 5.5	168	
308	Bärlager, obundet	Krossmaterial 0-40	VAG 94, kap 5.5	128	
310	Bärlager, obundet	Krossmaterial 0-40	VAG 94, kap 5.5	80	
315	Bärlager, obundet	Justerlager med krossmaterial 0-20	VAG 94, kap 5.5	<90	
406	Förstärkninglager	Krossmaterial 0-125	VAG 94, kap 5.6	510	
415	Förstärkninglager	Krossmaterial 0-125	VAG 94, kap 5.6	401	
501	Fyllning, jord	Mineraljord	VAG 94, kap 4.5		
505	Geotextil	Bruksklass 4	VAG 94, kap 4.8.2		TK:s anv C14
601	Förstärkninglager	Krossmaterial 0-40	BYA 3/89 6.03	205	Bärlagerkrav
701	Beklädnad	Växjord och sådd	TK:s anv C4	100	
706	Beklädnad	Direktsådd, metod C	Väg 94, kap 4.7.1		Se även TK:s anv C4
707	Beklädnad	Stödremsa krossmaterial 0-20	Väg 94, kap 3.5.8		Se även VAG 94, kap 5.4
902	Räcke	Vägräcke EU2	VU 94, kap 5.8.5		TK:s anv C2
906	Stängsel	Vid begsstup, nätstängsel H=10 m	TK:s anv C2C		

EXEMPEL, RITNINGSMANER

B	2009-02-01	ATB Väg - VVTK Väg		RA
A	99-09-16	Tabelltext och sektioner		RA
Rev	Antal rev	Rev datum	Rev omfattning	Verkens rev datum
				Rev godkänd

GATUBOLAGET
KONSULT
BOX 1086
405 23 GÖTEBORG
TEL 031/333 85 00

HANDLÄGGARE: ROLF ANDERSSON
VERIFIERAD: RA
HAFT DEL: RA

DWG-FIL: -4561
RITAD/KONSTR: RA
DNR: 363/93

GODKÄND GÖTEBORG: 93-12-01

UPPRÄTTAD FÖR: **Göteborgs Stad**
Trafikkontoret

STANDARDRITNING
YTTERSTAD, EXEMPEL
NORMALSEKTIONER

SKALA: 150 vid M1
OBJEKTSNR:
RITINGSNR: 363/93-4561
REV: B