
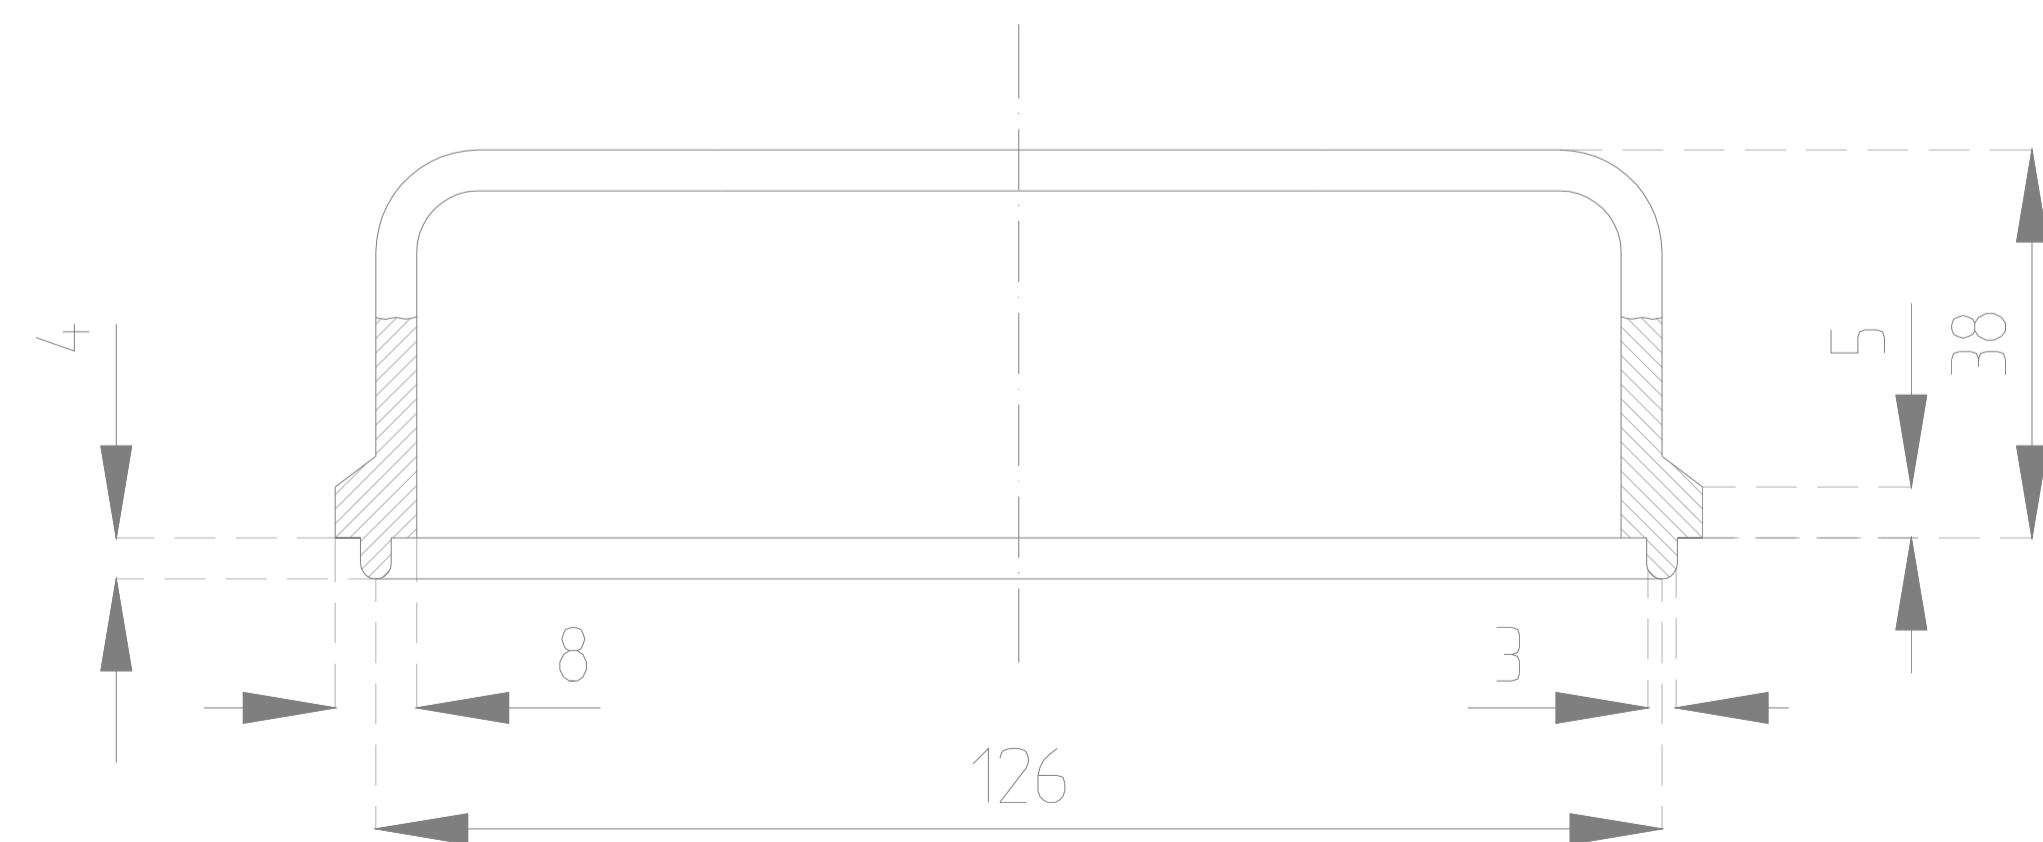
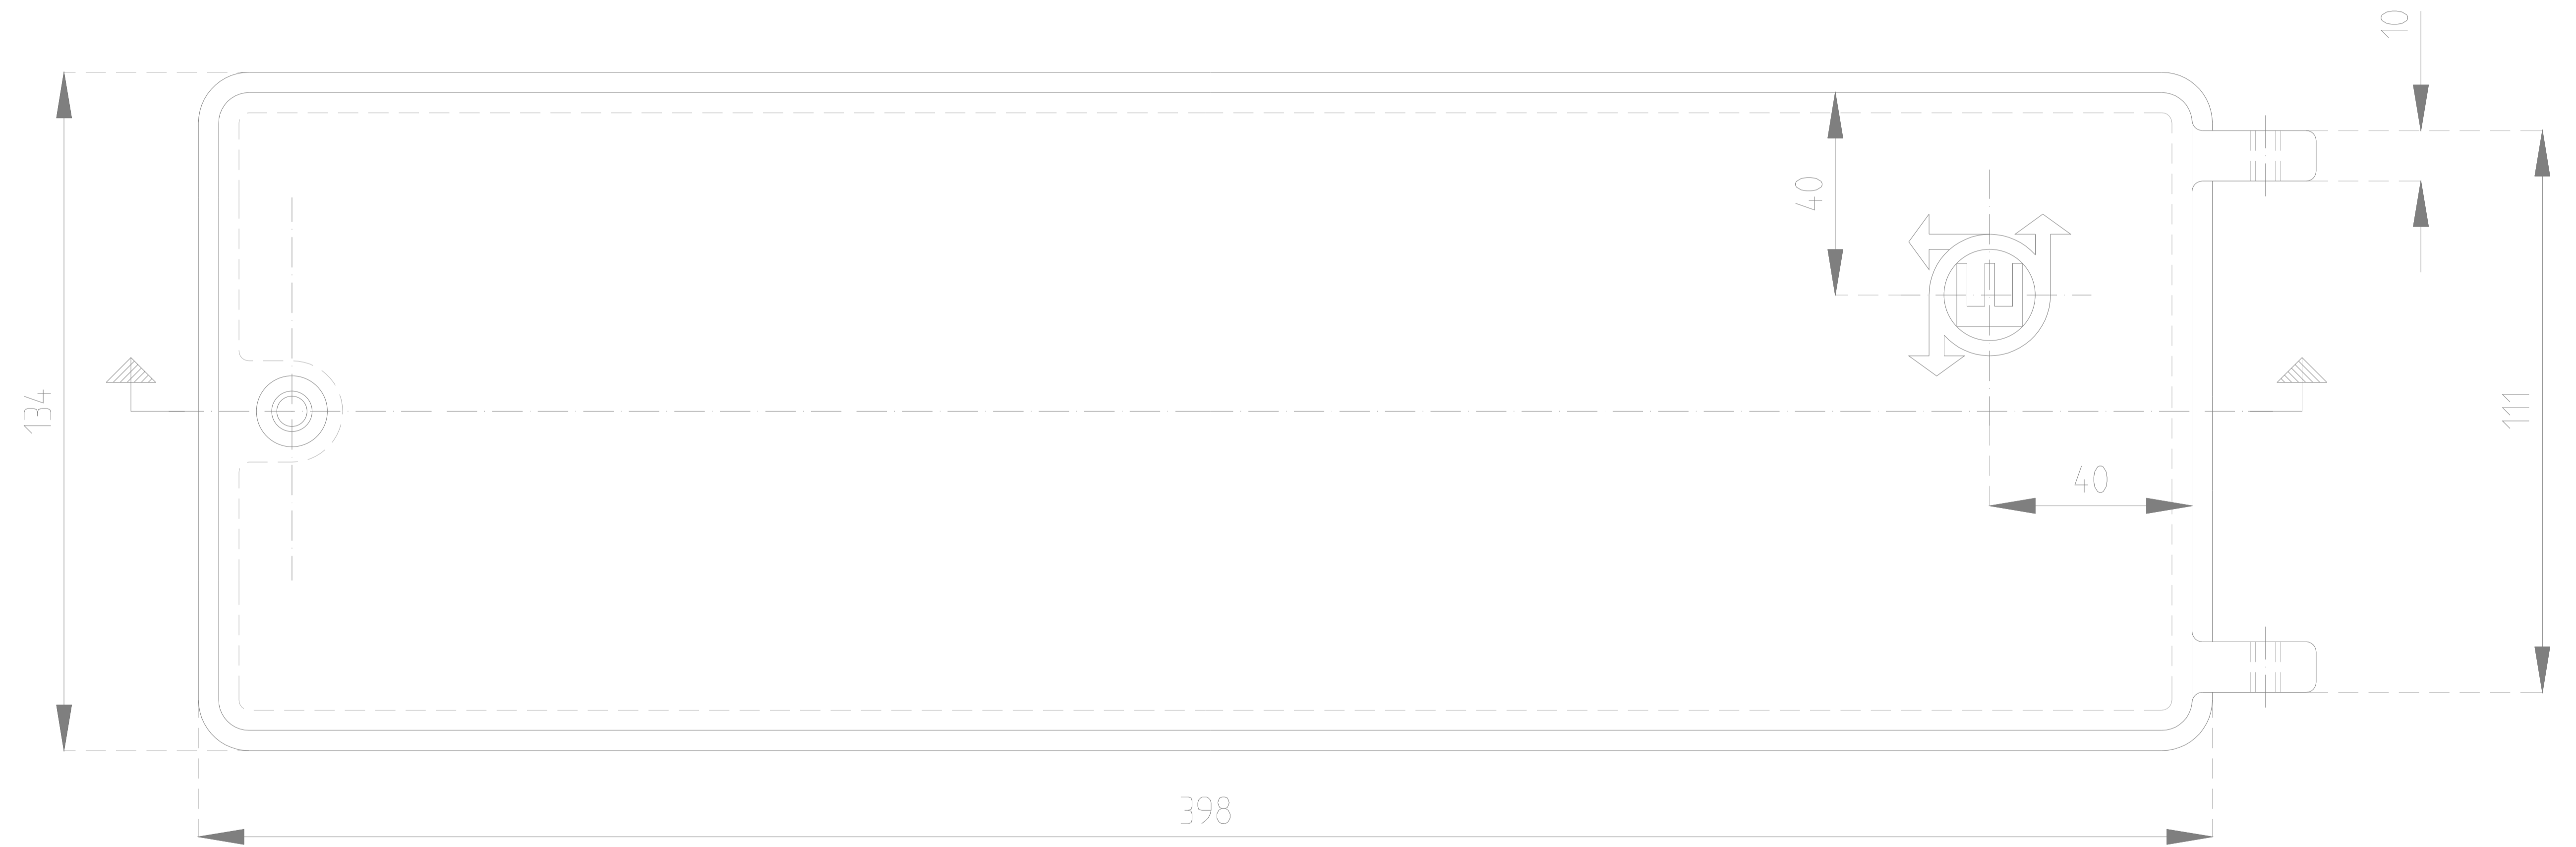


LÅSSKRUV 363/93-4563

MATERIAL: ALUMINIUM
LACKERAS I MELLANGRÅ FÄRGTON

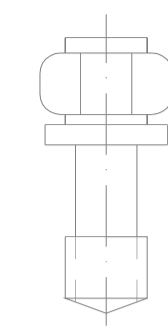

A-A1

ERSÄTTER RITNING NR 22352

 GÖTEBORGS GATU AB TEKNIK BOX 1086 405 23 GÖTEBORG TEL 031/62 80 00		 E&T teknik AB Marieholmsgatan 4 Box 1015 405 21 GÖTEBORG Tel: 031-62 73 00 Fax: 031-62 73 09		UPPRÄTTAD FÖR TRAFIK KONTORET GÖTEBORGS STAD	
HANDLÄGGARE R Andersson/M Ståhl				KVAL SÄKRAD	
RITAD/DWG-FIL STLOCK		KONSTR. AV E. T. A		DNR 363/93	
GODKÄND GÖTEBORG 96-01-15				SKALA 1:1,5	OBJEKTSNR
				RITNINGSNR 363/93-4582	REV

STANDARDRITNING

Gatubelysningservis

Lock