


MCS 6X12

STOLPINSATS
ELEF X994002704

JORDNINGSGAFFEL
ART NR E7779639

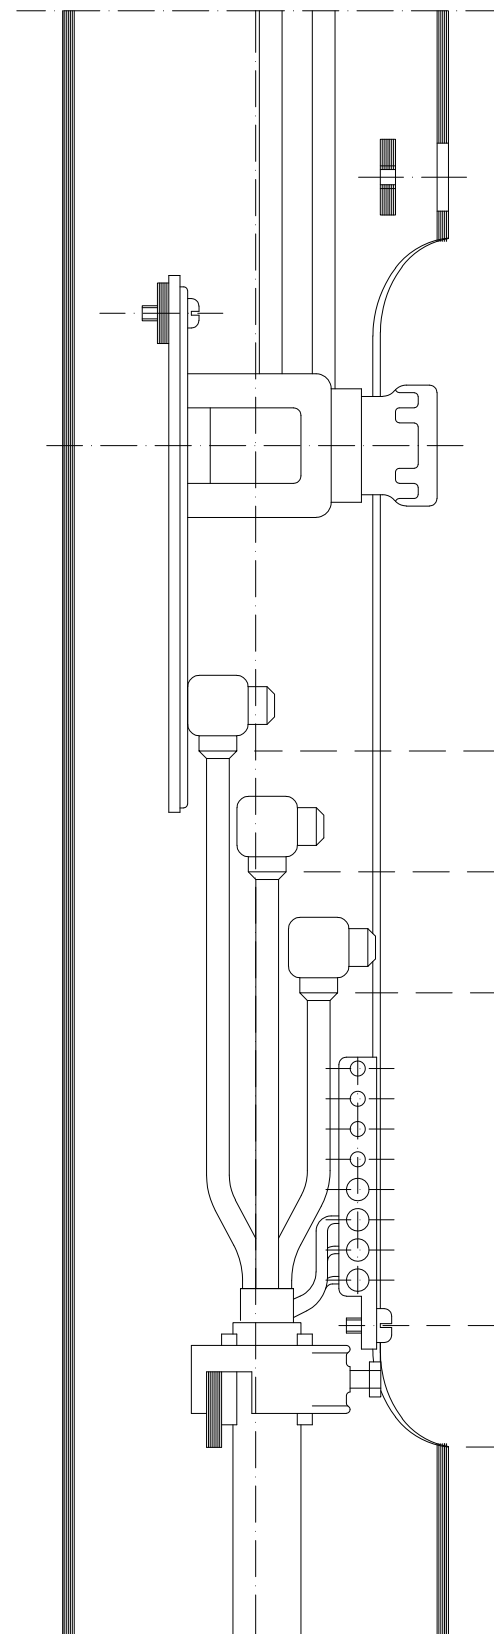


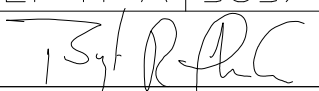
SKALA 1:2,5



SKALNINGSMÅTT

INKOPPLING I BELYSNINGSSTOLPE ENLIGT RITNING 363/93-5569

ERSÄTTER RITNING NR 22361

 GATUBOLAGET KONSULT BOX 1086 405 23 GÖTEBORG TEL 031-333 85 00		 ETA El & Trafik AB Marieholmsgårn 4 Box 1015 405 21 GÖTEBORG Tel: 031-62 73 00 Fax: 031-62 73 09		UPPRÄTTAD FÖR  Göteborgs Stad Trafikkontoret	
HANDLÄGGARE R Andersson/M Ståhl				VERIFIERAD HAFT DEL	
DWG-FIL -5570		RITAD/KONSTR E. T. A		DNR 363/93	
GODKÄND GÖTEBORG 96-01-15				SKALA 1:2,5	OBJEKTSNR 363/93-5570
				RITNINGSNR 363/93-5570	REV

STANDARDRITNING
Luckmontage i stolpe B80F15