
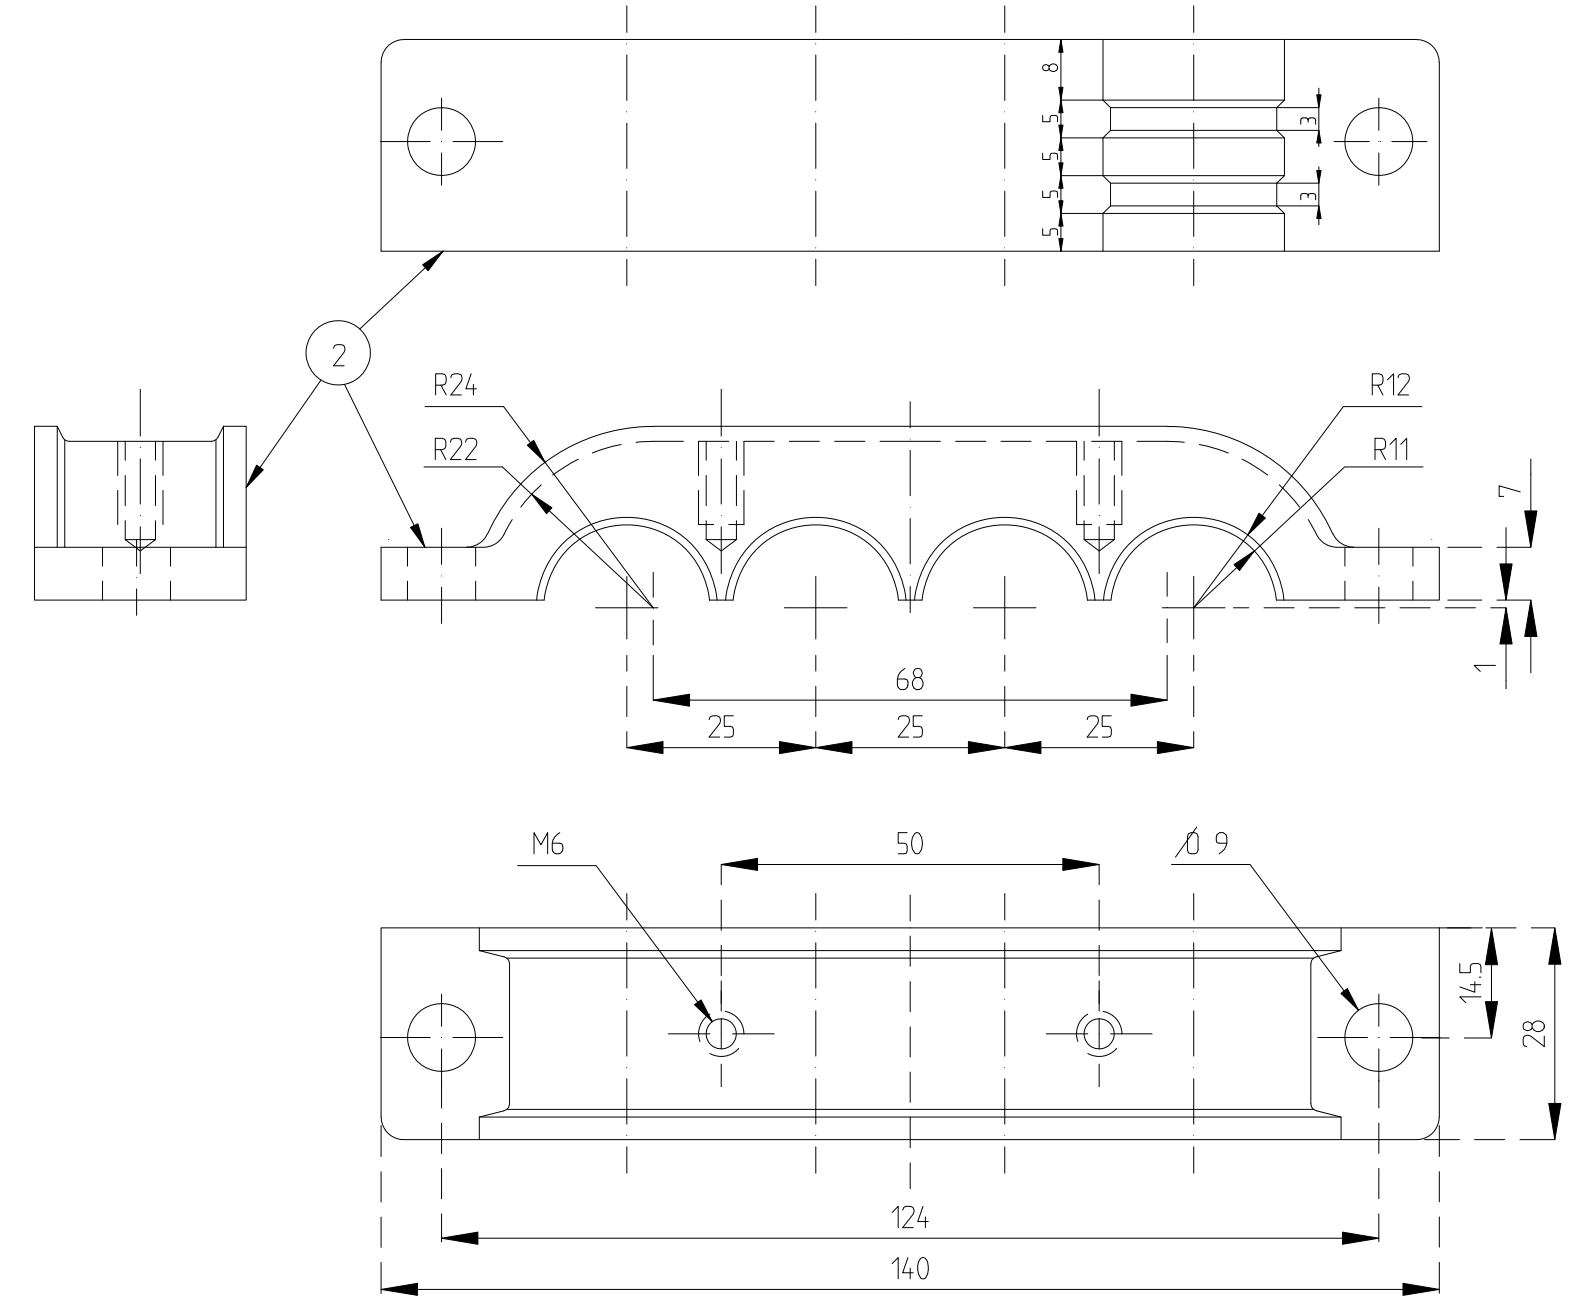


ANTAL				BENÄMNING	DET	MATERIAL	DATA
D	C	B	A				
			1	BOTTENSKENA	1	AL . LEGERING	
		1		ÖVERFALL	2	AL . LEGERING	

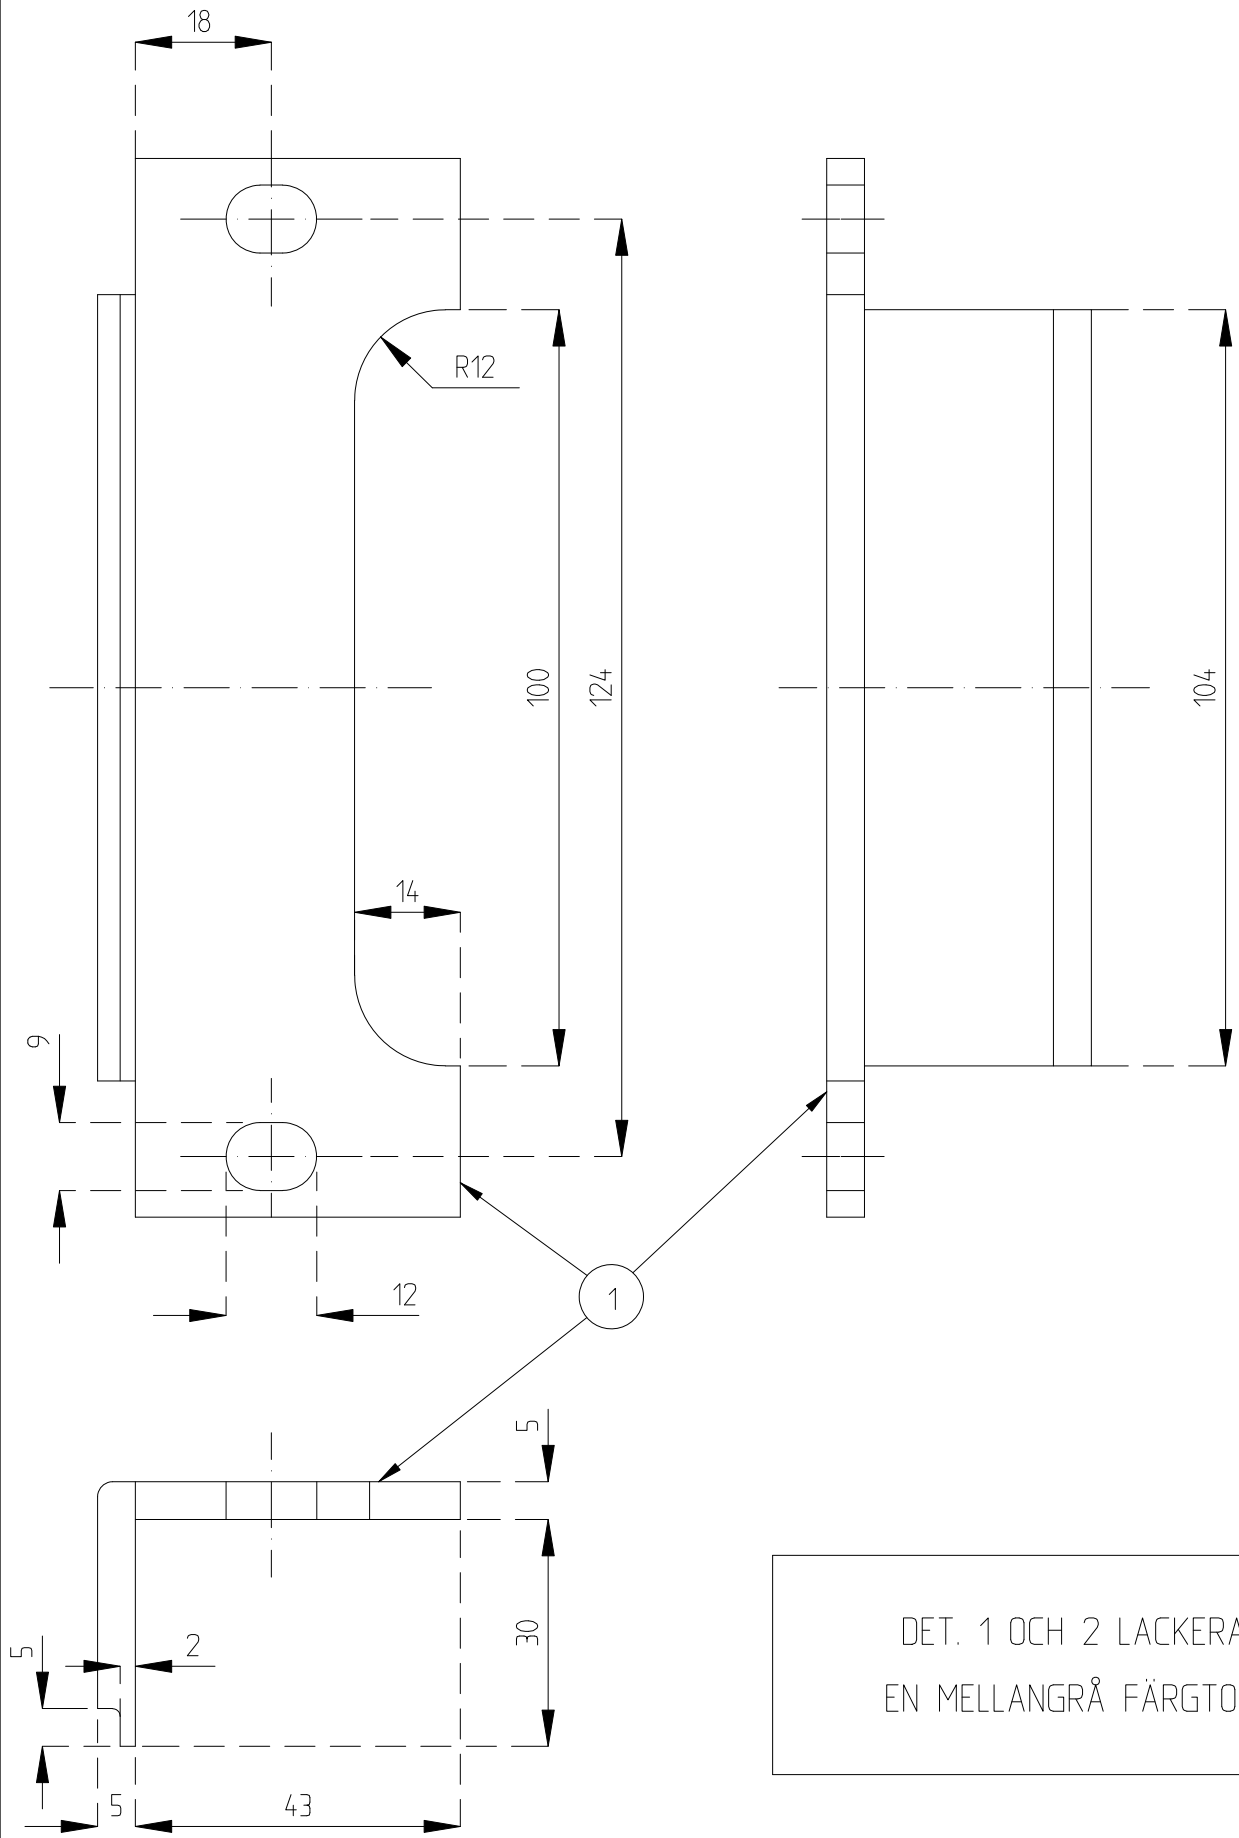

DET. 1 OCH 2 LACKERAS I
EN MELLANGRÅ FÄRGTON

ERSÄTTER RITNING NR 22353

 GATUBOLAGET KONSULT BOX 1086 405 23 GÖTEBORG TEL 031-333 85 00	 ETA E&T Teknik AB Marieholmsgårn 4 Box 1015 405 21 GÖTEBORG Tel: 031-62 73 00 Fax: 031-62 73 09	UPPRÄTTAD FÖR	 Göteborgs Stad Trafikkontoret
		STANDARDRITNING Gatubelysningservis Bottenskena och överfall	
HANDLÄGGARE	VERIFIERAD	HAFT DEL	
R Andersson/M Ståhl			
DWG-FIL	RITAD/KONSTR	DNR	
-5583	E. T. A	363/93	
GODKÄND GÖTEBORG	SKALA		OBJEKTSNR
96-01-15	1:1		RITNINGSNR
			363/93-5583
			REV