

# ENDAST FÖRSLAG PÅ LAYOUT


NR.	ÄNDRING	SIGN.	DATUM
-----	---------	-------	-------



**Göteborgs Stad**  
Trafikkontoret

TRAFIKKONTORET GÖTEBORG  
STANDARDRITNING  
BELYSNINGSCENTRAL TYP3

ARBETSNUMMER	RTNINGSNUMMER
KONSTRUERAD AV SBN	RTAD AV SBN
DATUM 2013-04-08	REV. 1
	BLAD 1
	FORTS. 2

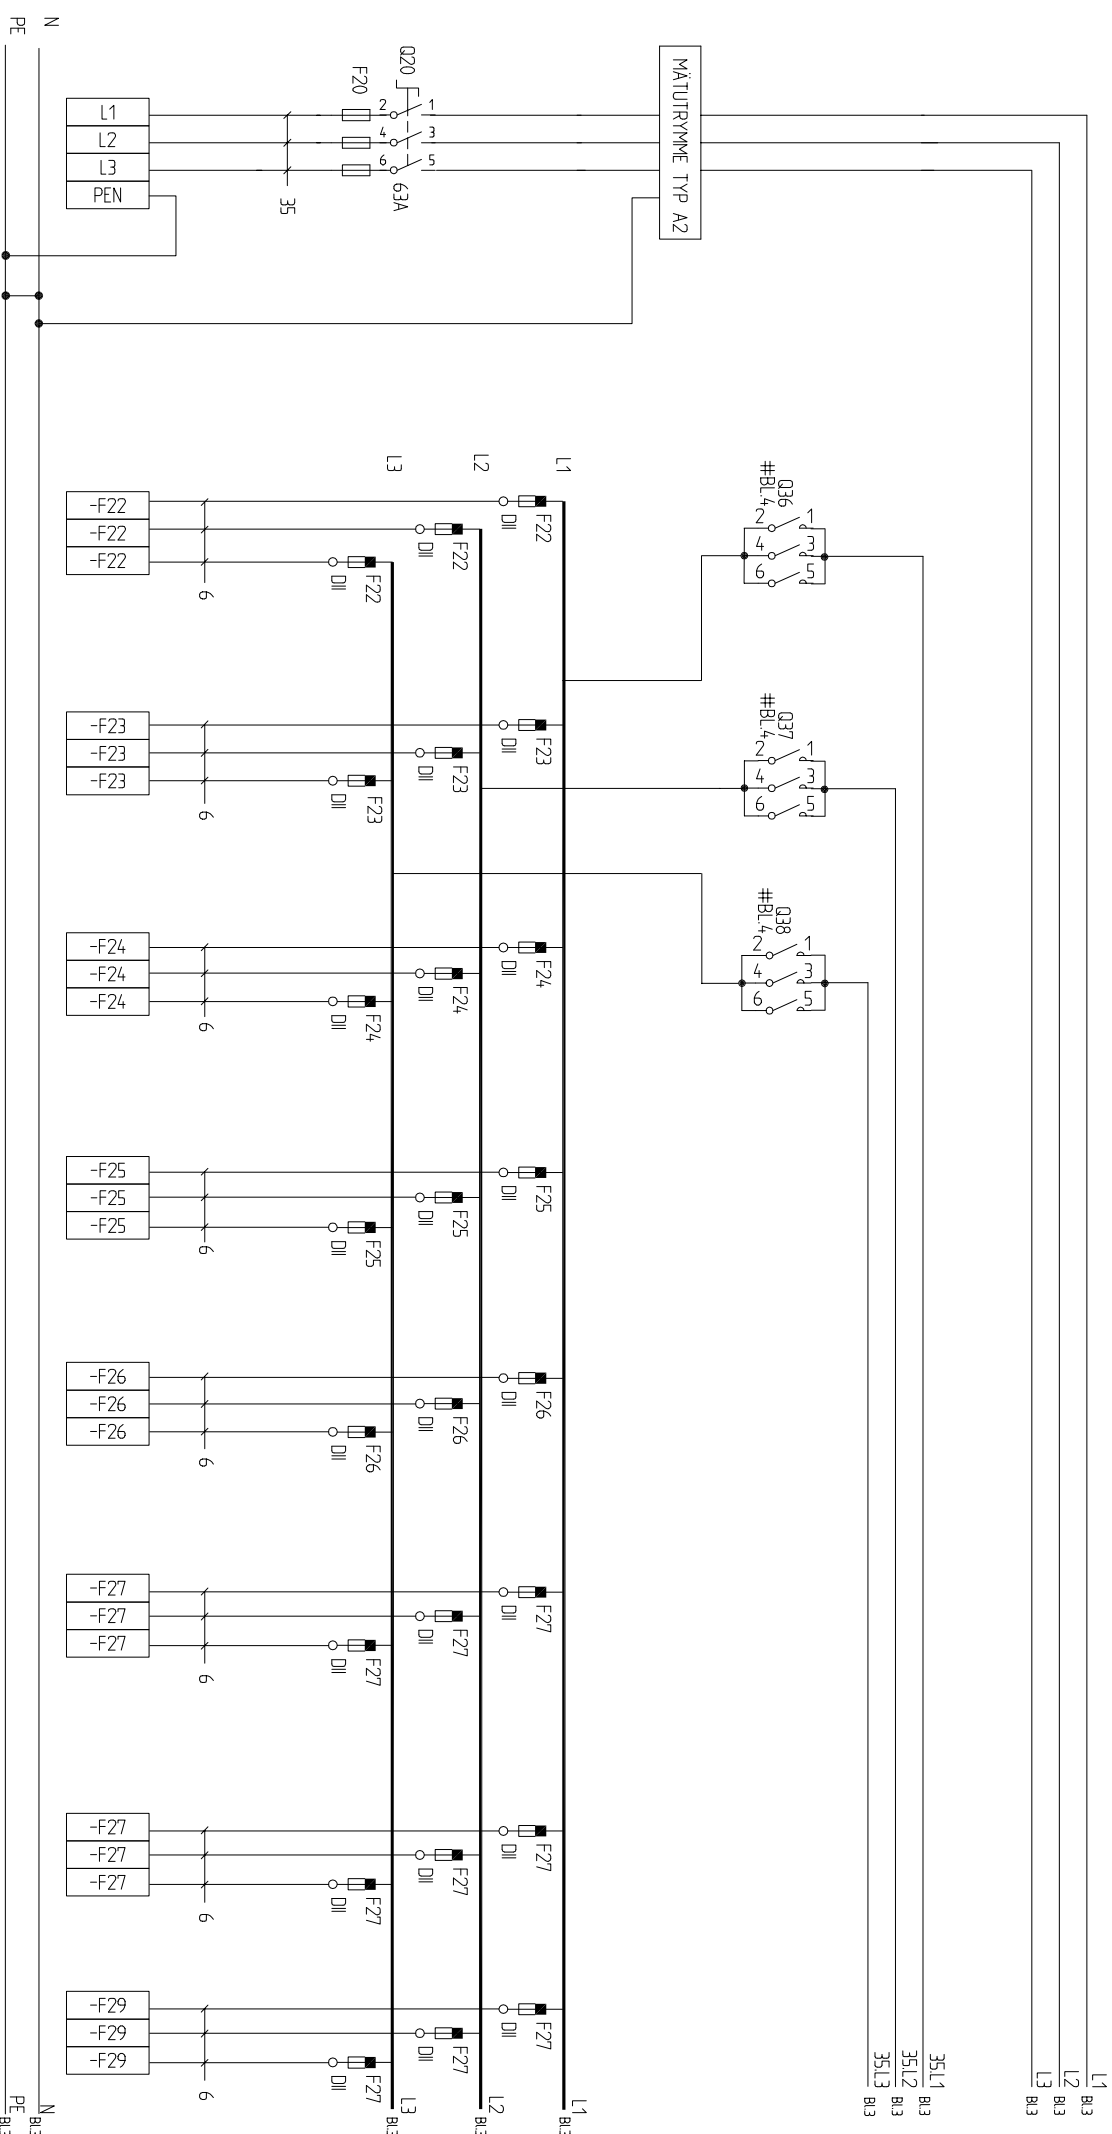

INK. MATNING 3L+PEN  
Cu/ Al 2,5-95

UTGÅENDE  
STYRD  
3L+N+PE  
Cu 2,5-16

UTGÅENDE  
STYRD  
3L+N+PE  
Cu 2,5-16

UTGÅENDE  
STYRD  
3L+N+PE  
Cu 2,5-16

UTGÅENDE  
STYRD  
3L+N+PE  
Cu 2,5-16

UTGÅENDE  
STYRD  
3L+N+PE  
Cu 2,5-16

UTGÅENDE  
STYRD  
3L+N+PE  
Cu 2,5-16


UTGÅENDE  
STYRD  
3L+N+PE  
Cu 2,5-16

UTGÅENDE  
STYRD  
3L+N+PE  
Cu 2,5-16

UTGÅENDE  
STYRD  
3L+N+PE  
Cu 2,5-16

		TRAFIKKONTORET GÖTEBORG STANDARDPRINTING BELYSNINGSCENTRAL TYP3	
ARBETSNUMMER	RTTNINGSNUMMER	KONSTRUERAD AV	RITAD AV
SBN	363793-5593	SBN	SBN
DATUM	2013-04-08	REV.	FORTS.
			3

NR.	ÄNDRING	SIGN.	DATUM

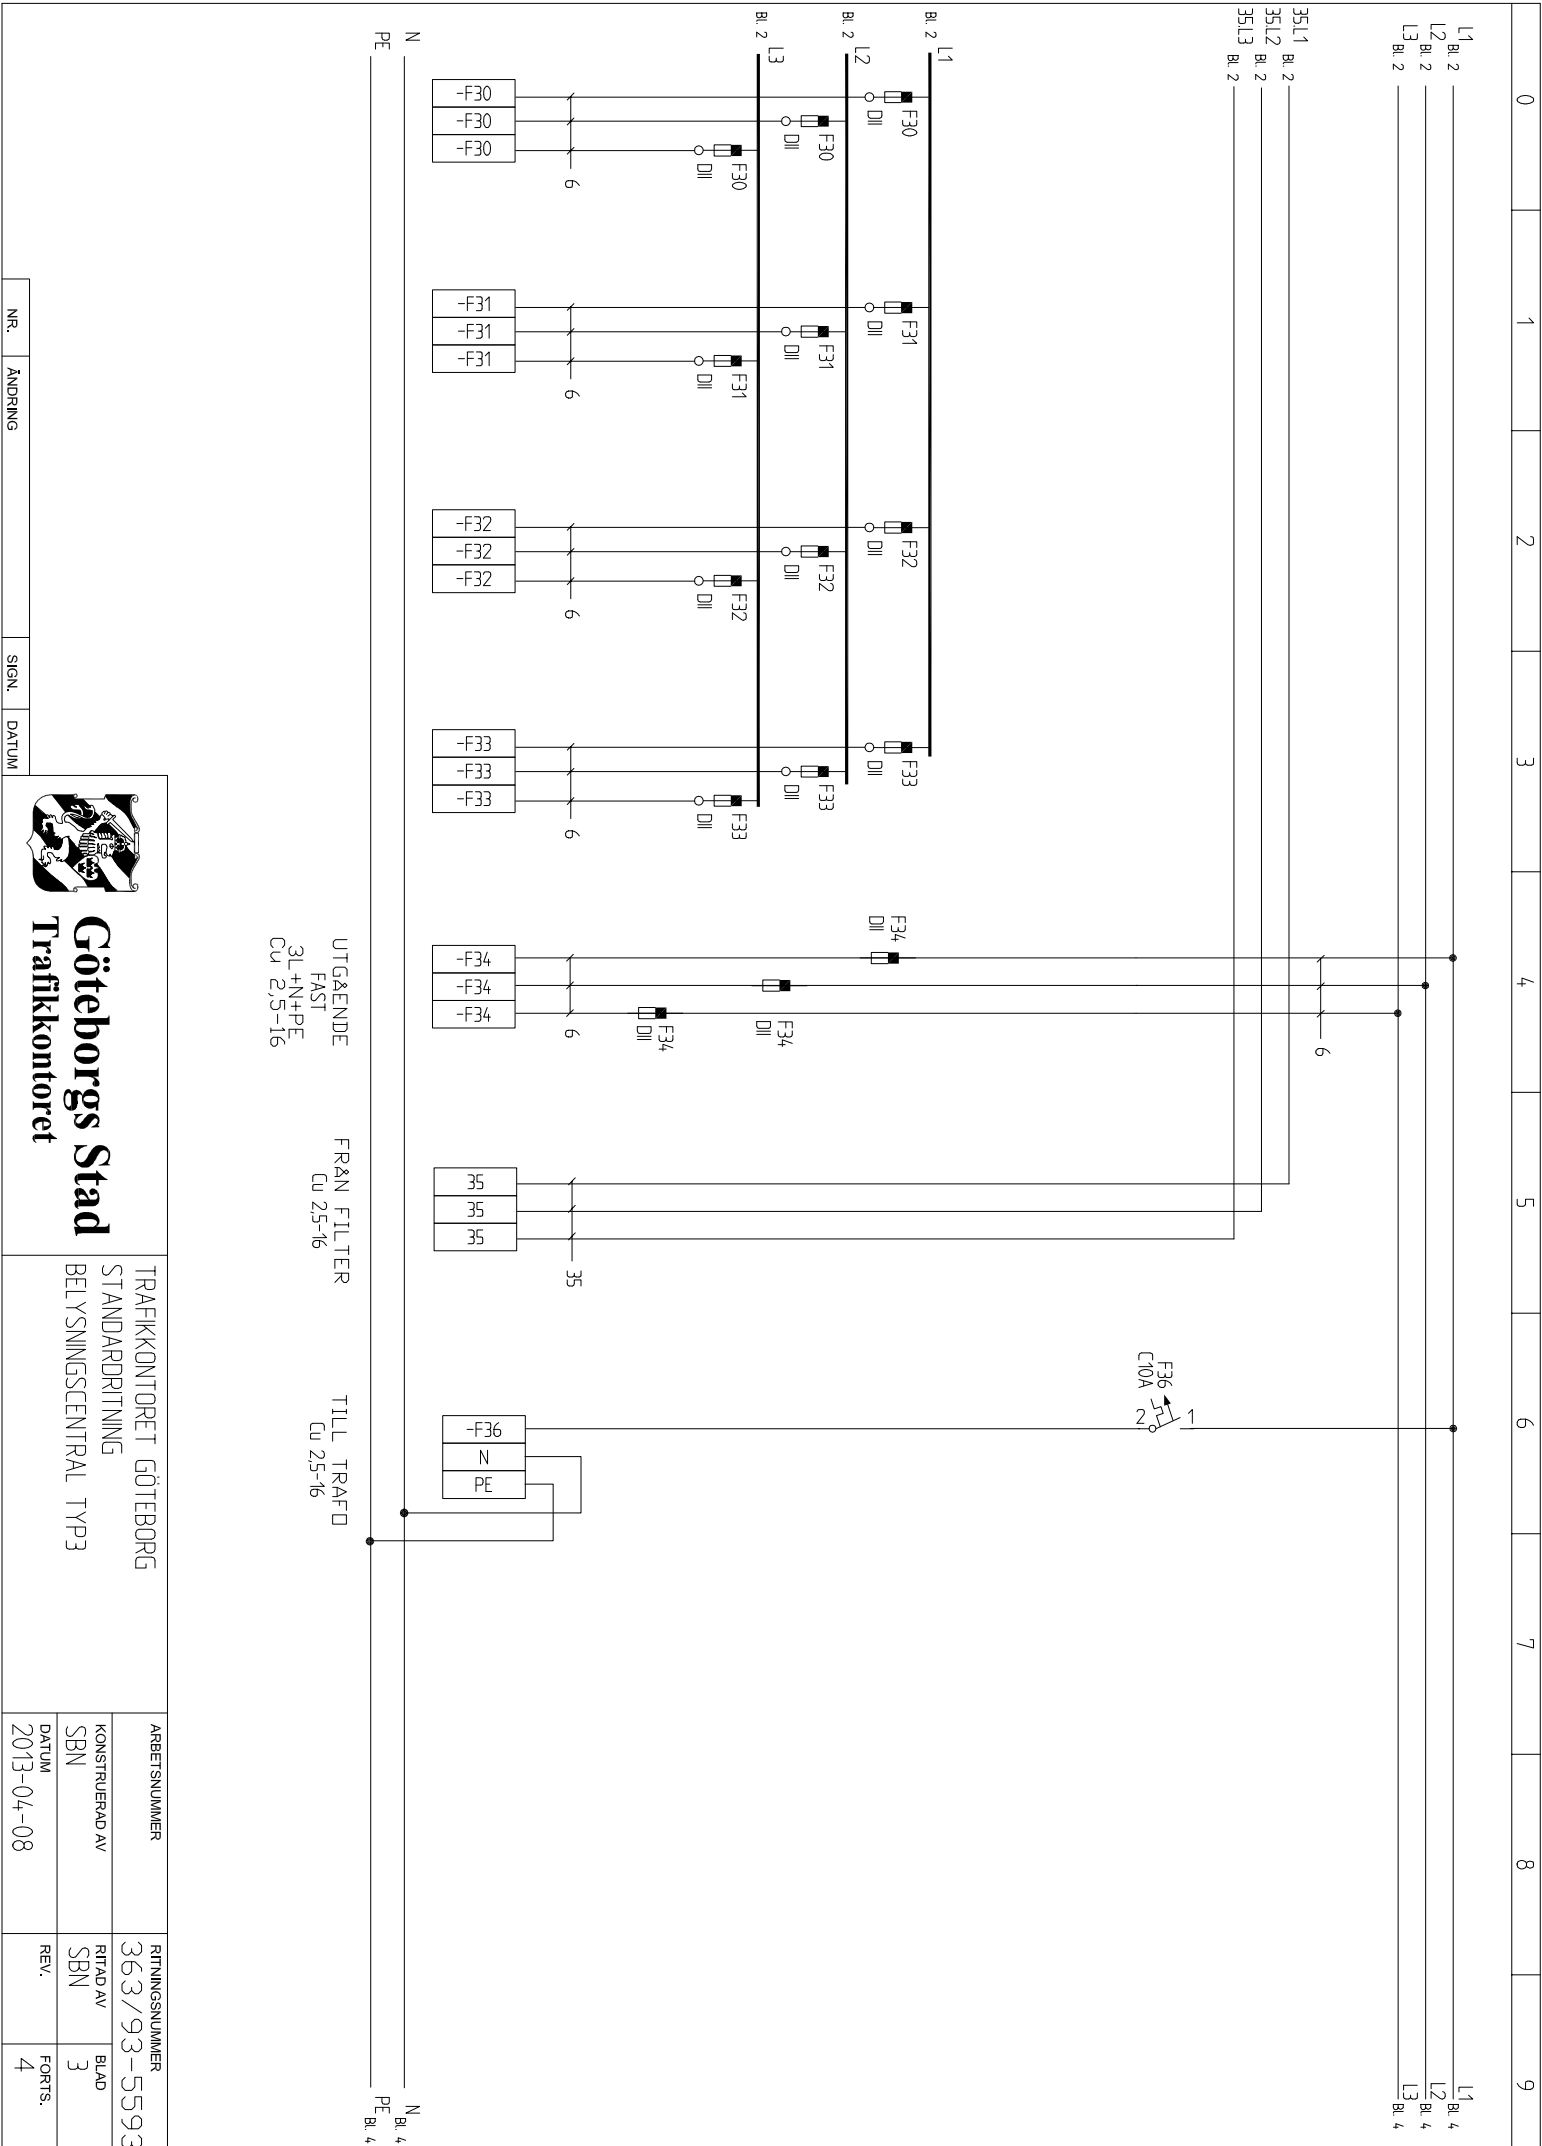


UTGÅENDE  
FAST  
3L +N+PE  
Cu 2,5-16

FRÅN FILTER  
Cu 2,5-16

TILL TRAFD  
Cu 2,5-16

		TRAFIKKONTORET GÖTEBORG STANDARDRITNING BELYSNINGSCENTRAL TYP3	
NR.	ÄNDRING	SIGN.	DATUM
ARBETSNUMMER		RITNINGNUMMER	
KONSTRUERAD AV SBN		363793-5593	
DATUM 2013-04-08		RITAD AV SBN	
		REV.	
		BLAD 3	
		FORTS. 4	

0	1	2	3	4	5	6	7	8	9
Bl. 3 L1									
Bl. 3 L2									
Bl. 3 L3									
Bl. 3									

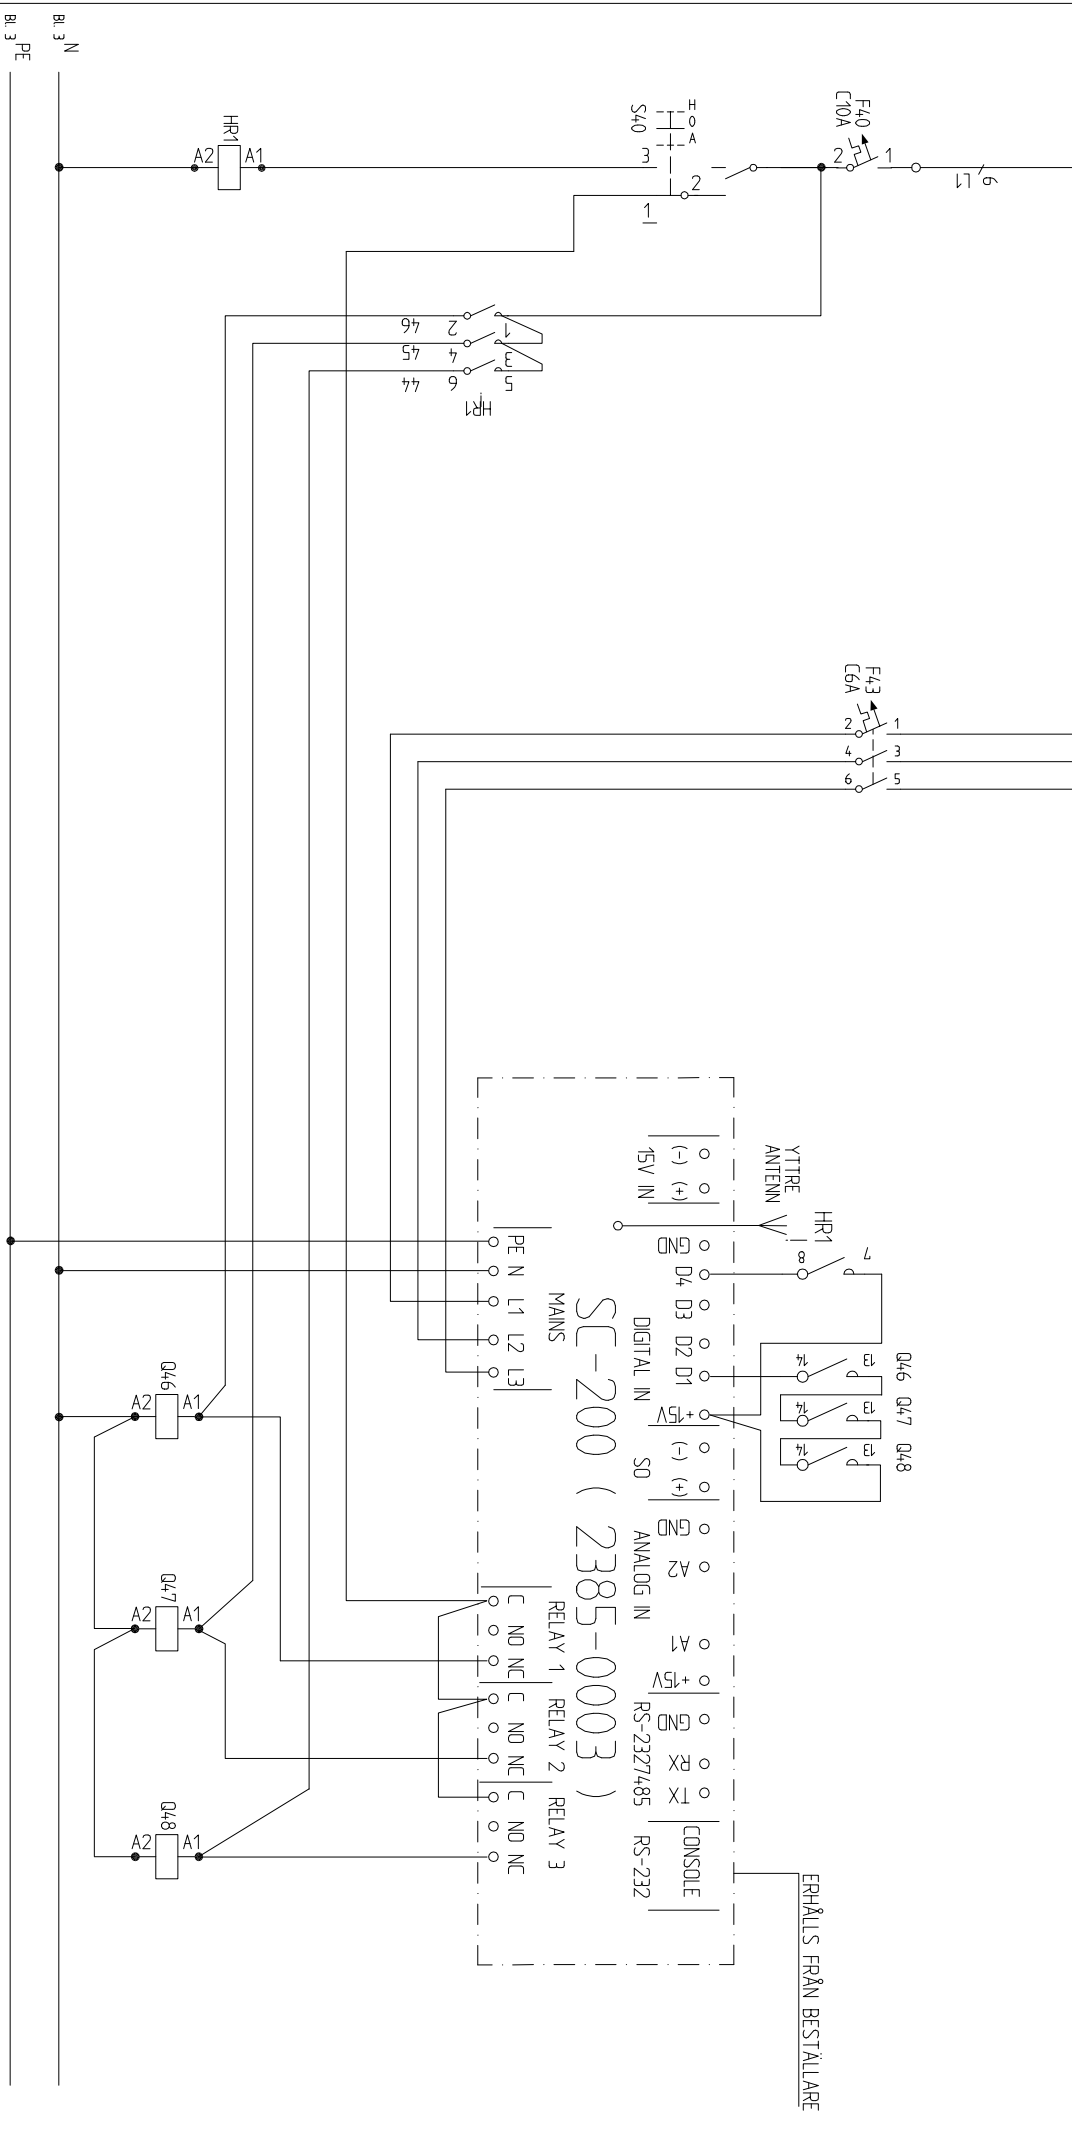

		<b>Göteborgs Stad</b> Trafikkontoret		TRAFIKKONTORET GÖTEBORG STANDARDPRINTNING BELYSNINGSCENTRAL TYP3		ARBETSNUMMER 363793-5593		RITNINGNUMMER 363793-5593	
NR.	ÄNDRING	SIGN.	DATUM	KONSTRUERAD AV SBN	REVID AV SBN	BLAD 4	REVID REV.	BLAD 4	FORTS. 5
2013-04-08									

0	1	2	3	4	5	6	7	8	9
POST	ANTAL	BENÄMNING	FABRIKAT	TYP	ANMÄRKNING				
KABELSKÅP	1			VÄRMFÖRZINKAT IP34 MAXHÖJD 1250 AV STÅLKONSTRUKTIONER 20	KABELSKÅP SAMT ALLA STÅLDETLAR SKA YTBHANDLAS OCH MÅLAS ENLIGT ROSTSKYDDMÅLNING FUNDAMENT FÖRSTÄRKT MED EXTRA KORROSIONSSKYDD TYP POLYESTERLACK, RAL 7037.				
LÅS	1		STOCKHOLMSLÅS						
Q20	1	SAKRINGSLÅSTERÅNSKILLARE		160A					
S40	1	H-0-A OMKOPPLARE							
Q46	1	KONTAKTOR		37kW AC1					
Q47	1	KONTAKTOR		37kW AC1					
Q48	1	KONTAKTOR		37kW AC1					
HR1	1	HJÄLPRELA + HJÄLPKONTAKTER							
F36	1	DVARGBRYTARE		IP, 10A, 10KA, C-KATEGORI					
F40	1	DVARGBRYTARE		IP, 10A, 10KA, C-KATEGORI					
F43	1	DVARGBRYTARE		IP, 6A, 10KA, C-KATEGORI					
F22-33	3x13	DIAZEDSÄKSRING		DII					
SE-200	-	LEVERERAS AV BESTÄLLARE							

NR.    ÄNDRING    SIGN.    DATUM



**Göteborgs Stad**  
Trafikkontoret

TRAFIKKONTORET GÖTEBORG  
STANDARDRITNING  
BELYSNINGSCENTRAL TYP3

ARBETSNUMMER		RITNINGSNUMMER	
KONSTRUERAD AV	SBN	363793-5593	BLAD
DATUM	REV.	2013-04-08	5
			FORTS.