
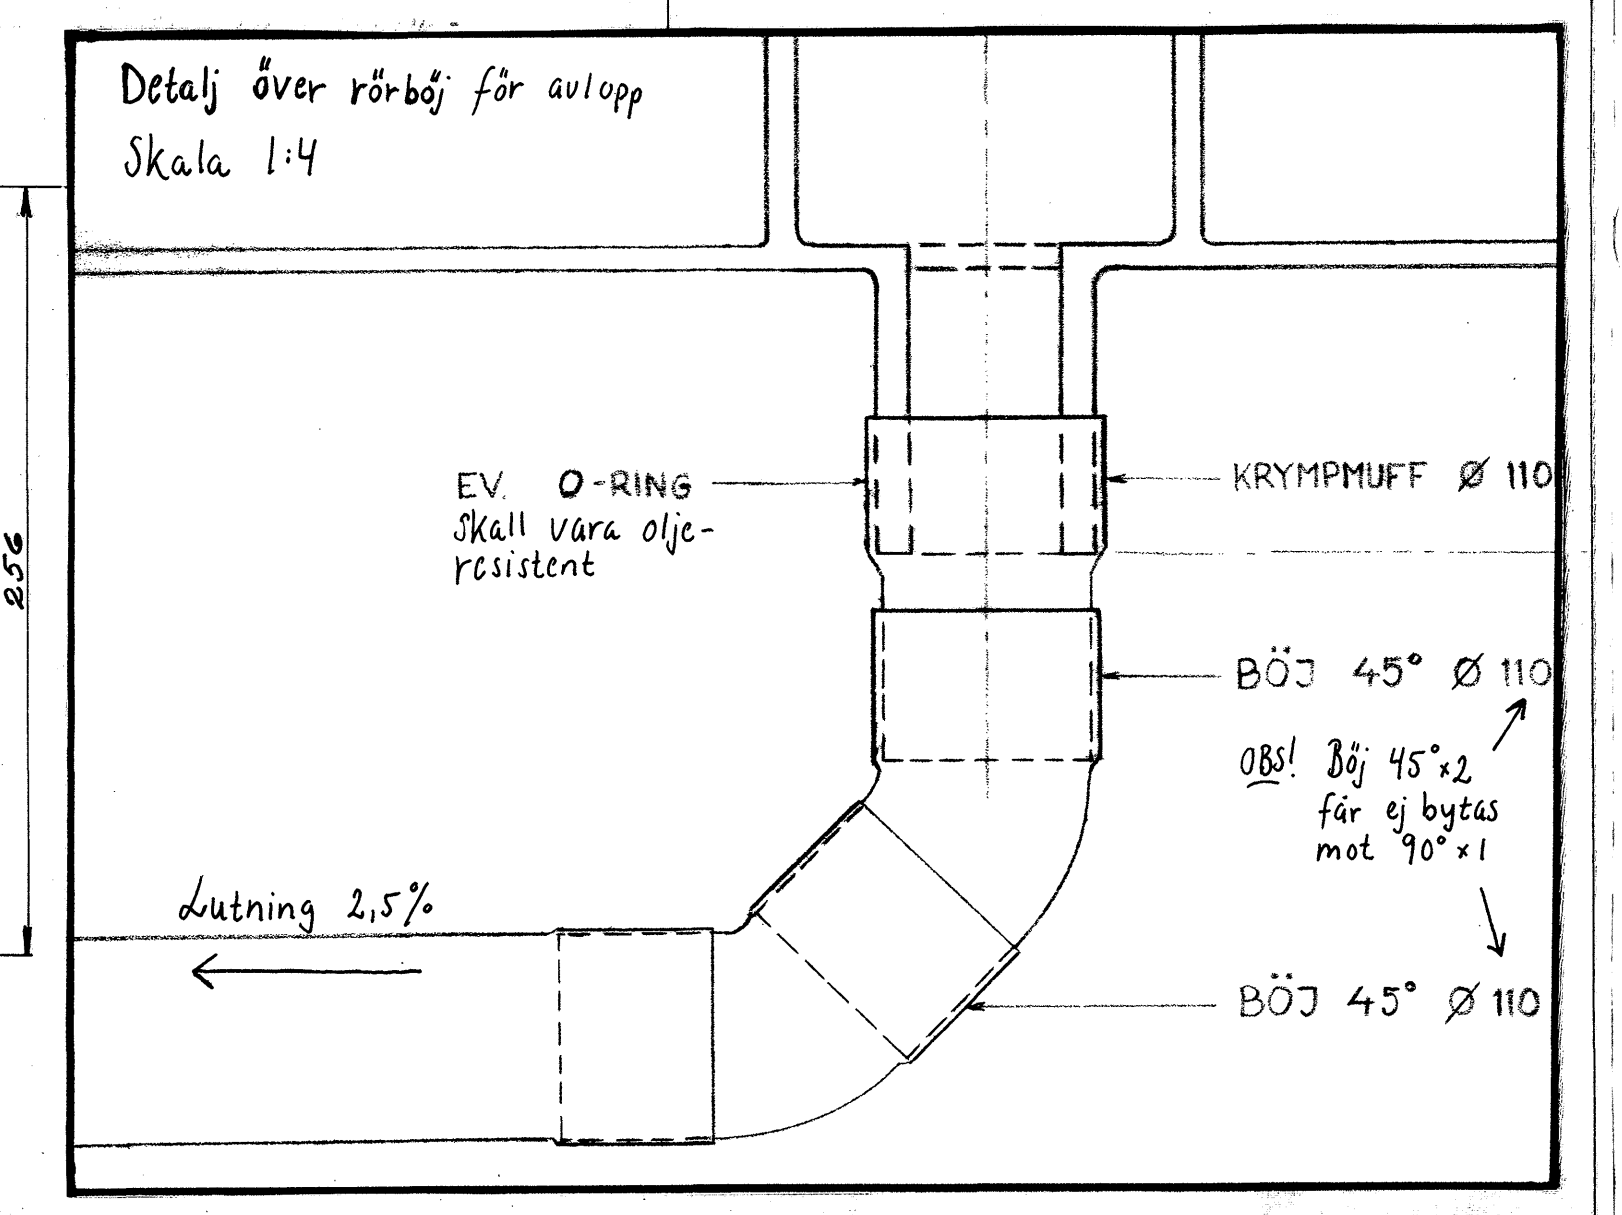
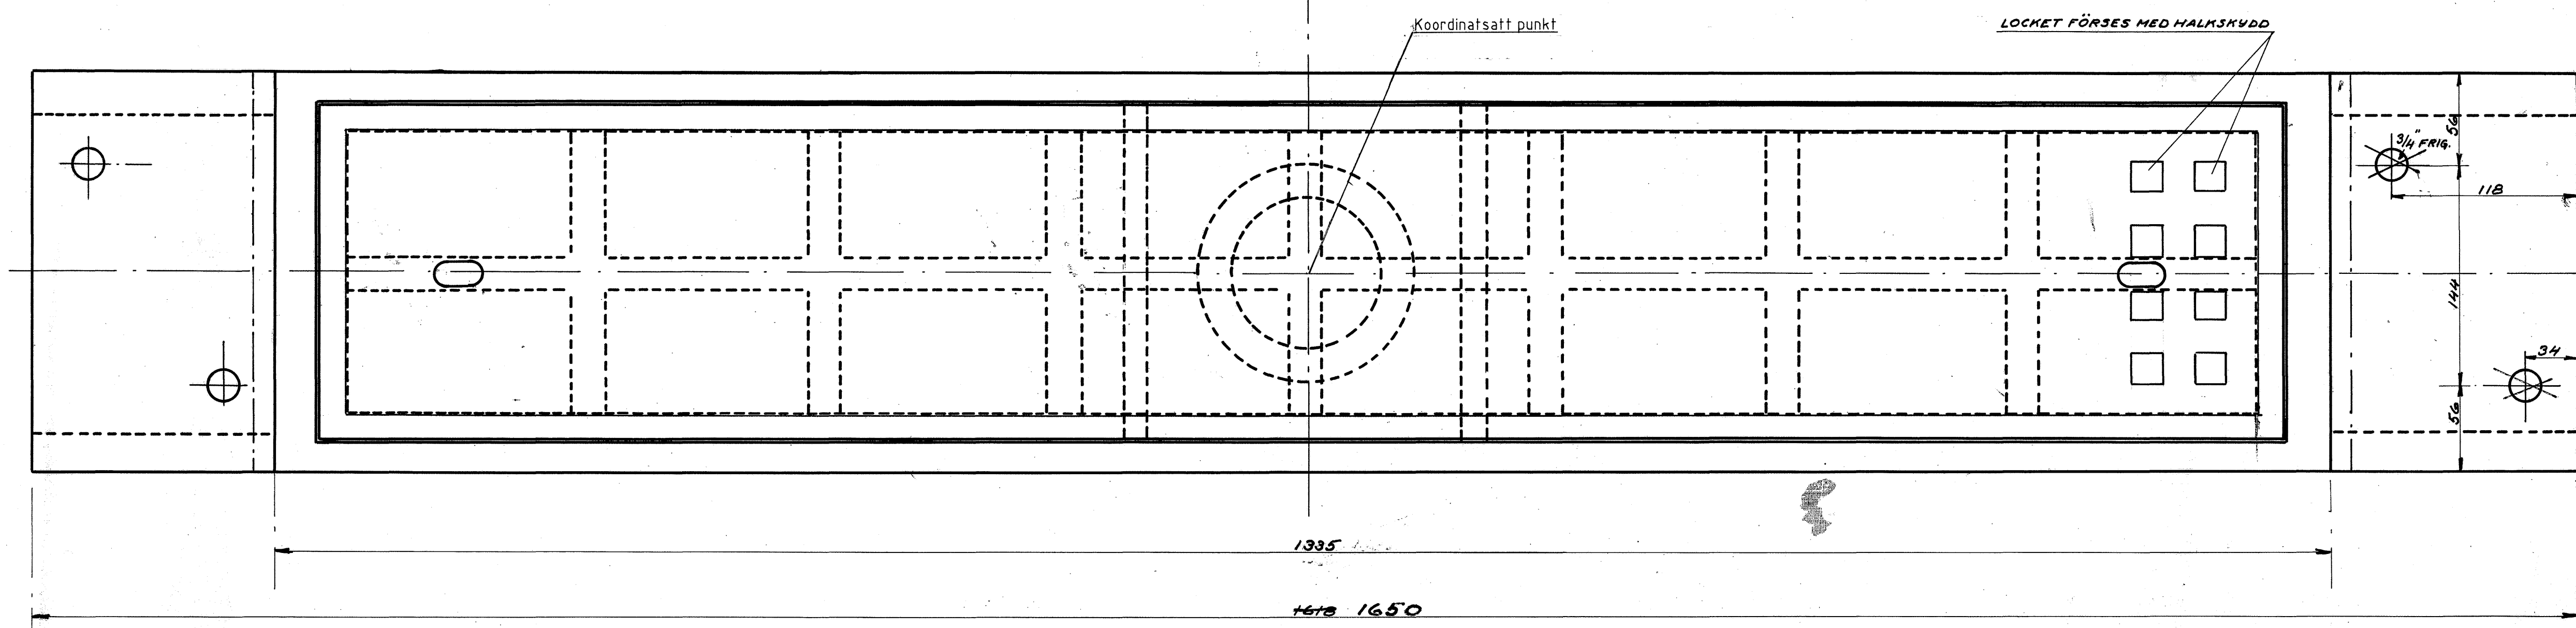


- Vid rältyp Ri60N är avstånden:
- ① 28,5 mm
  - ② 60 mm
  - ③ 57 mm
- Vid rältyp NP4a är avstånden:
- ① 25,5 mm
  - ② 63 mm
  - ③ 60 mm

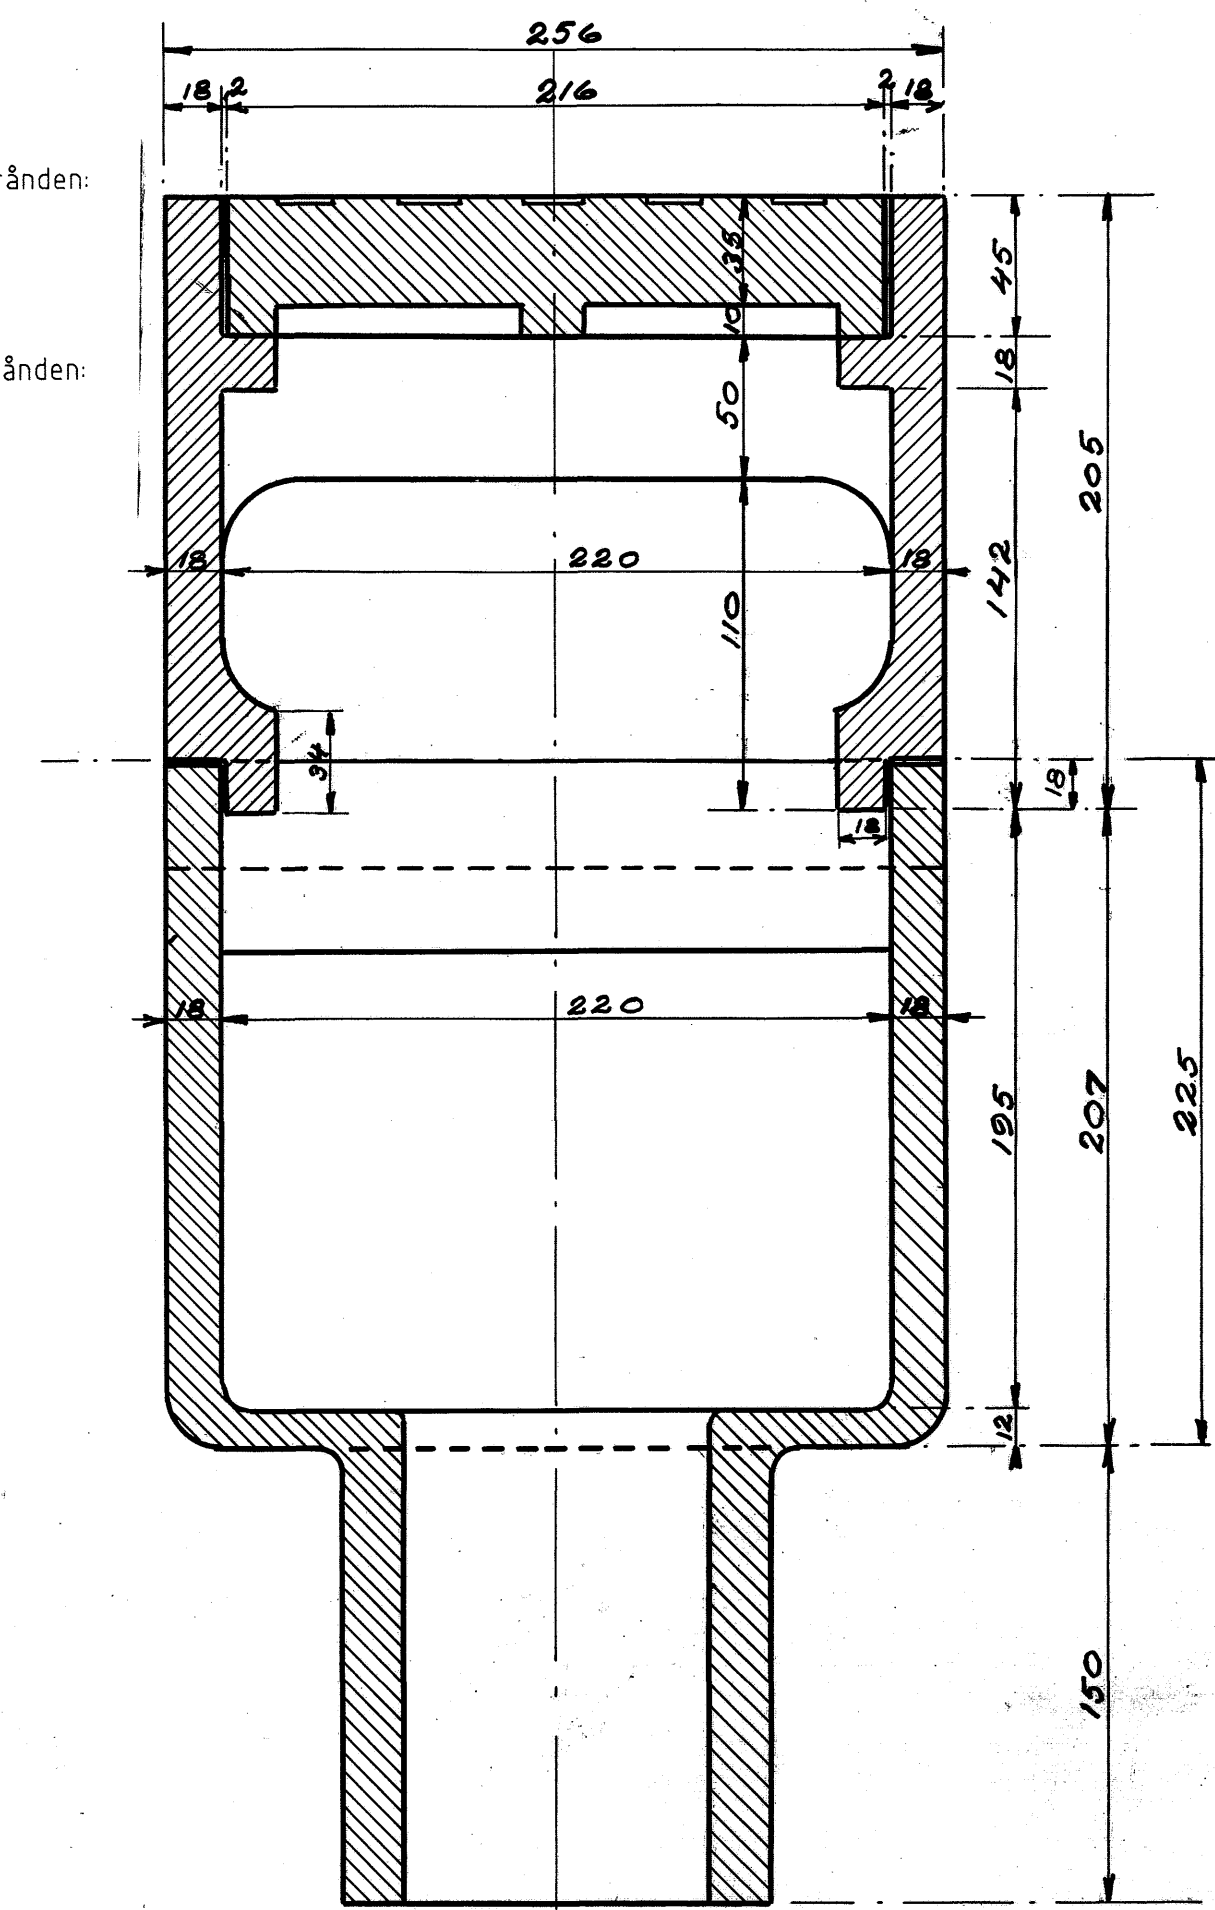

**VATTENAVLEDARE MED SLAMSAMLARE.**

SKALA 1:2,5

16.3.1927.

Tillhörande täckplåt, se ritn. 16917  
 Tillhörande förstärkningsdetaljer för fastskruvande av understycke, se ritn. 13501  
 Kvalitet vattenavledare: S235 JRG2  
 Normalt c/c-avstånd vattenavledare 50m

Rev	Antal	Rev datum	Rev omfattning	Verkens rev datum	Rev godkänd
A		2006-06-01	Kompletterande text		