



KORSNING MELLAN LOKALGATOR, PRINCIPER

UTFORMNING MED DELVIS GÅNGBANA

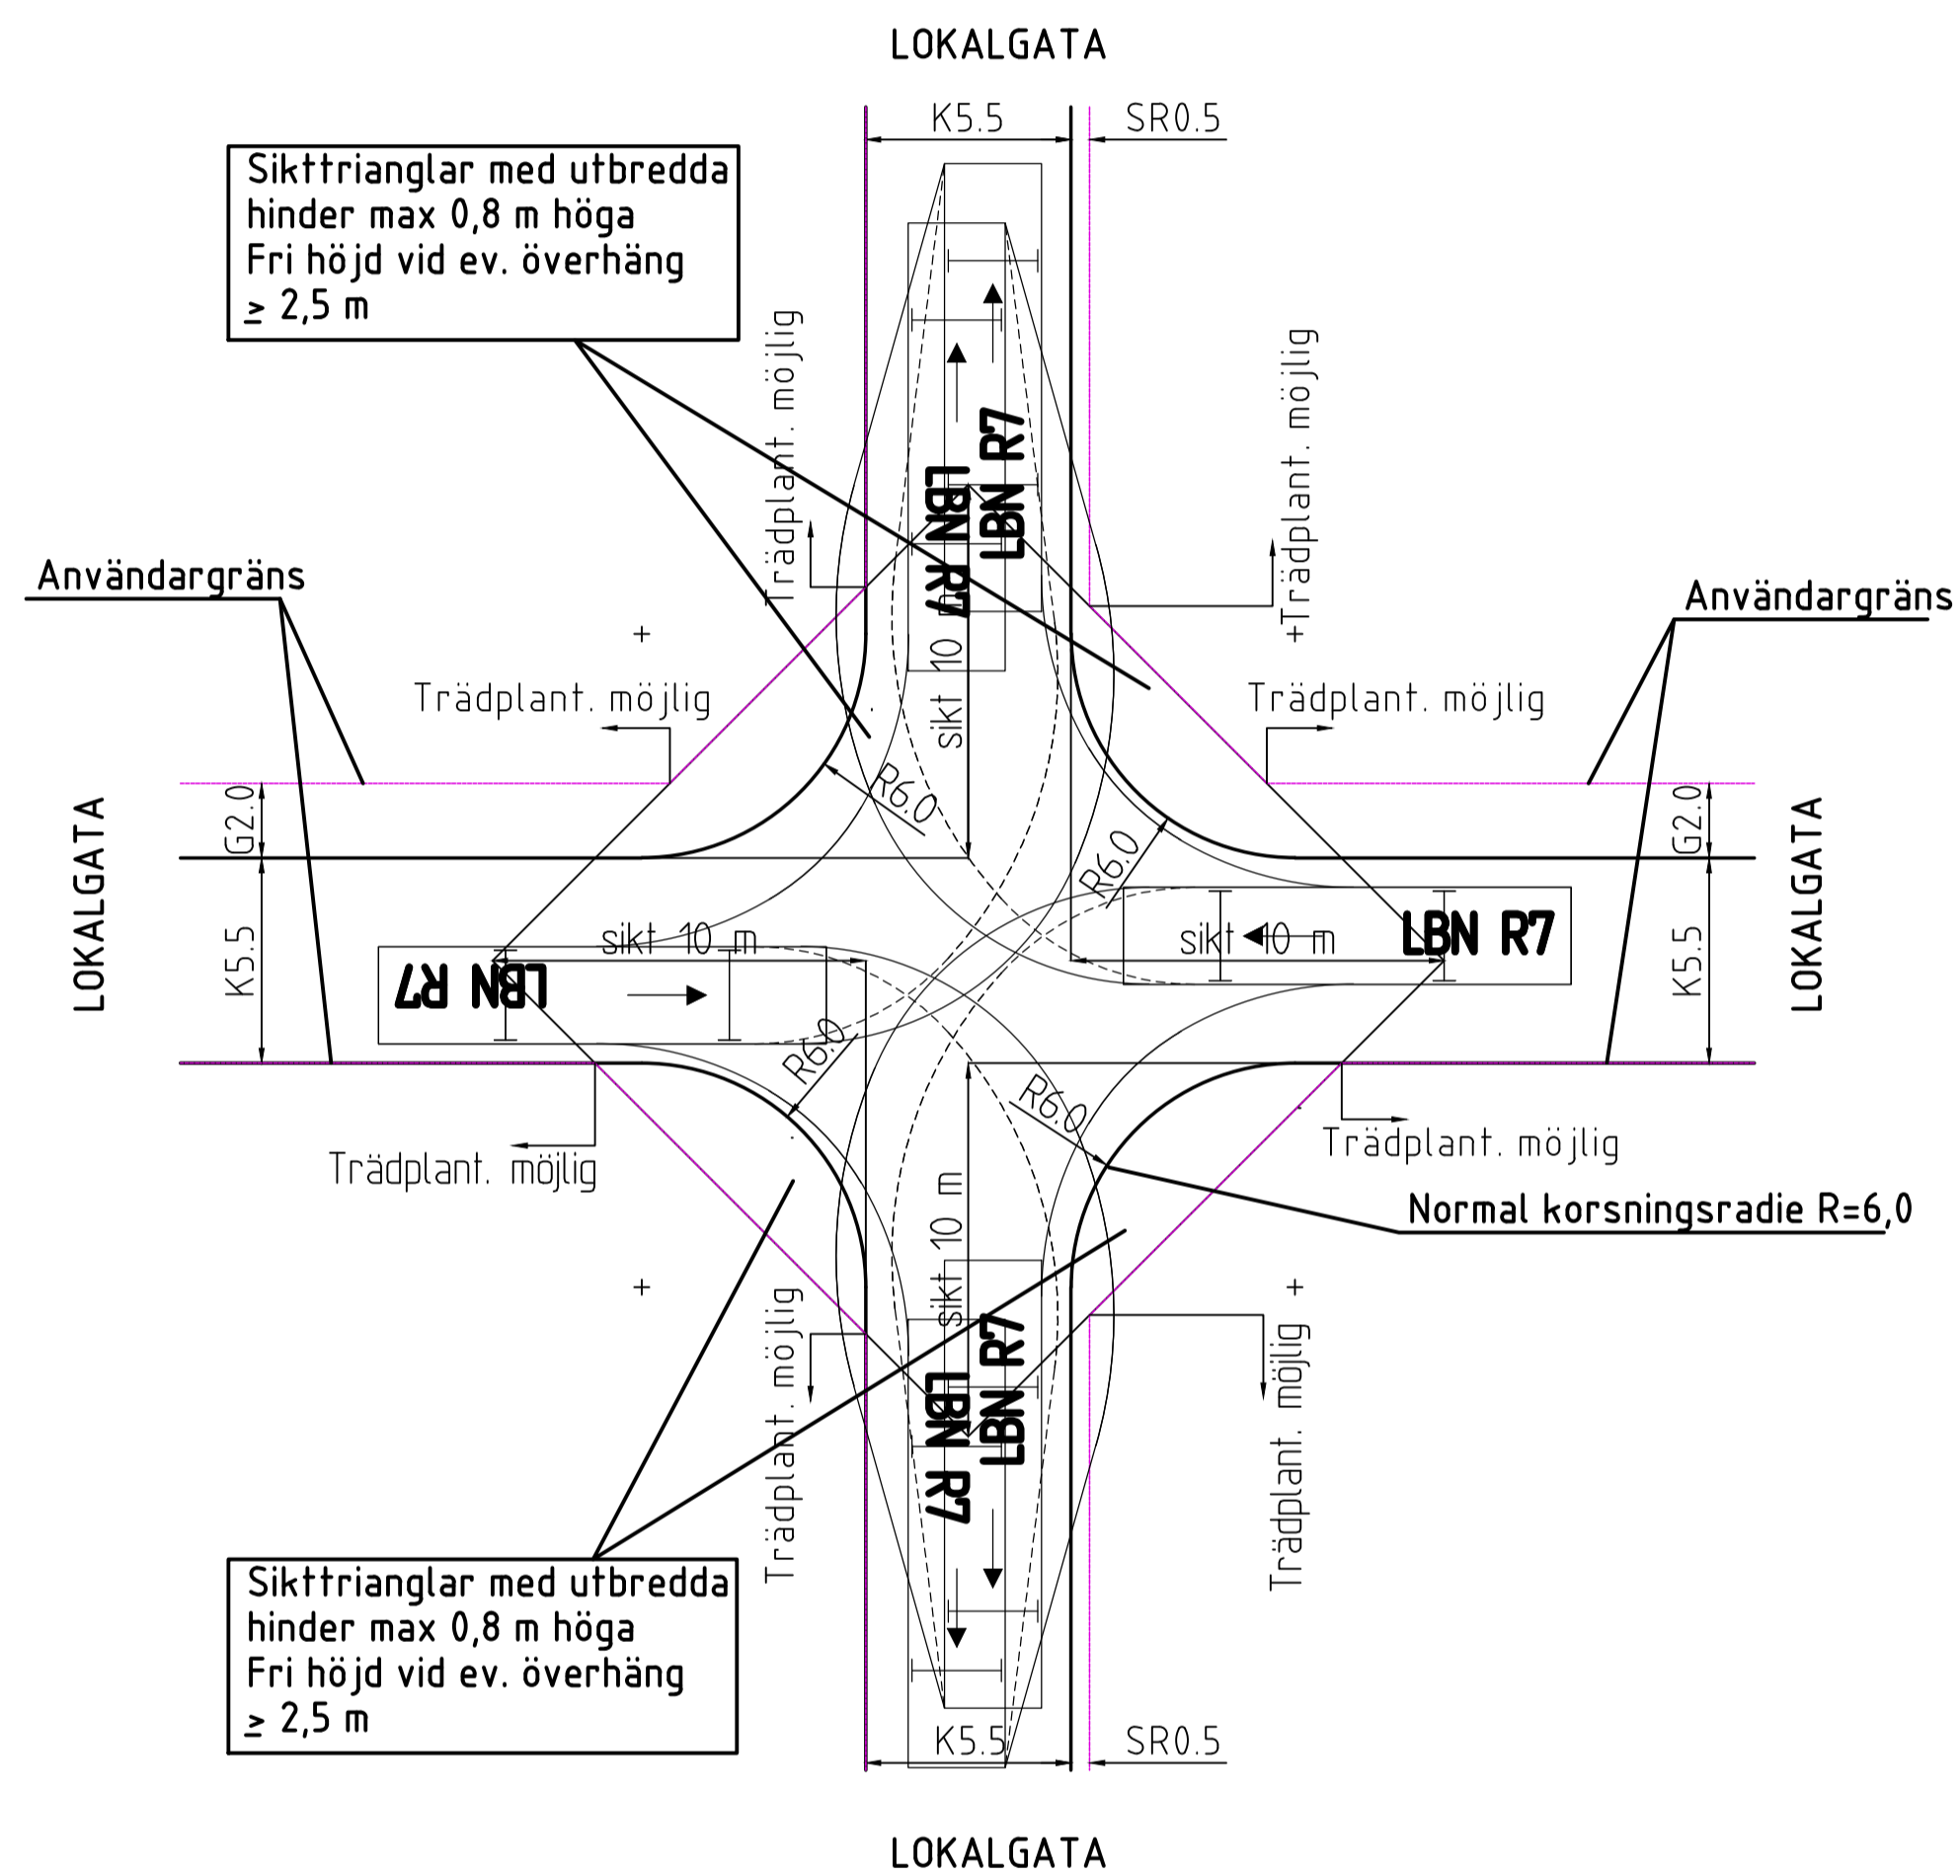

UTFORMNING MED GÅNGBANOR BÅDA SIDOR

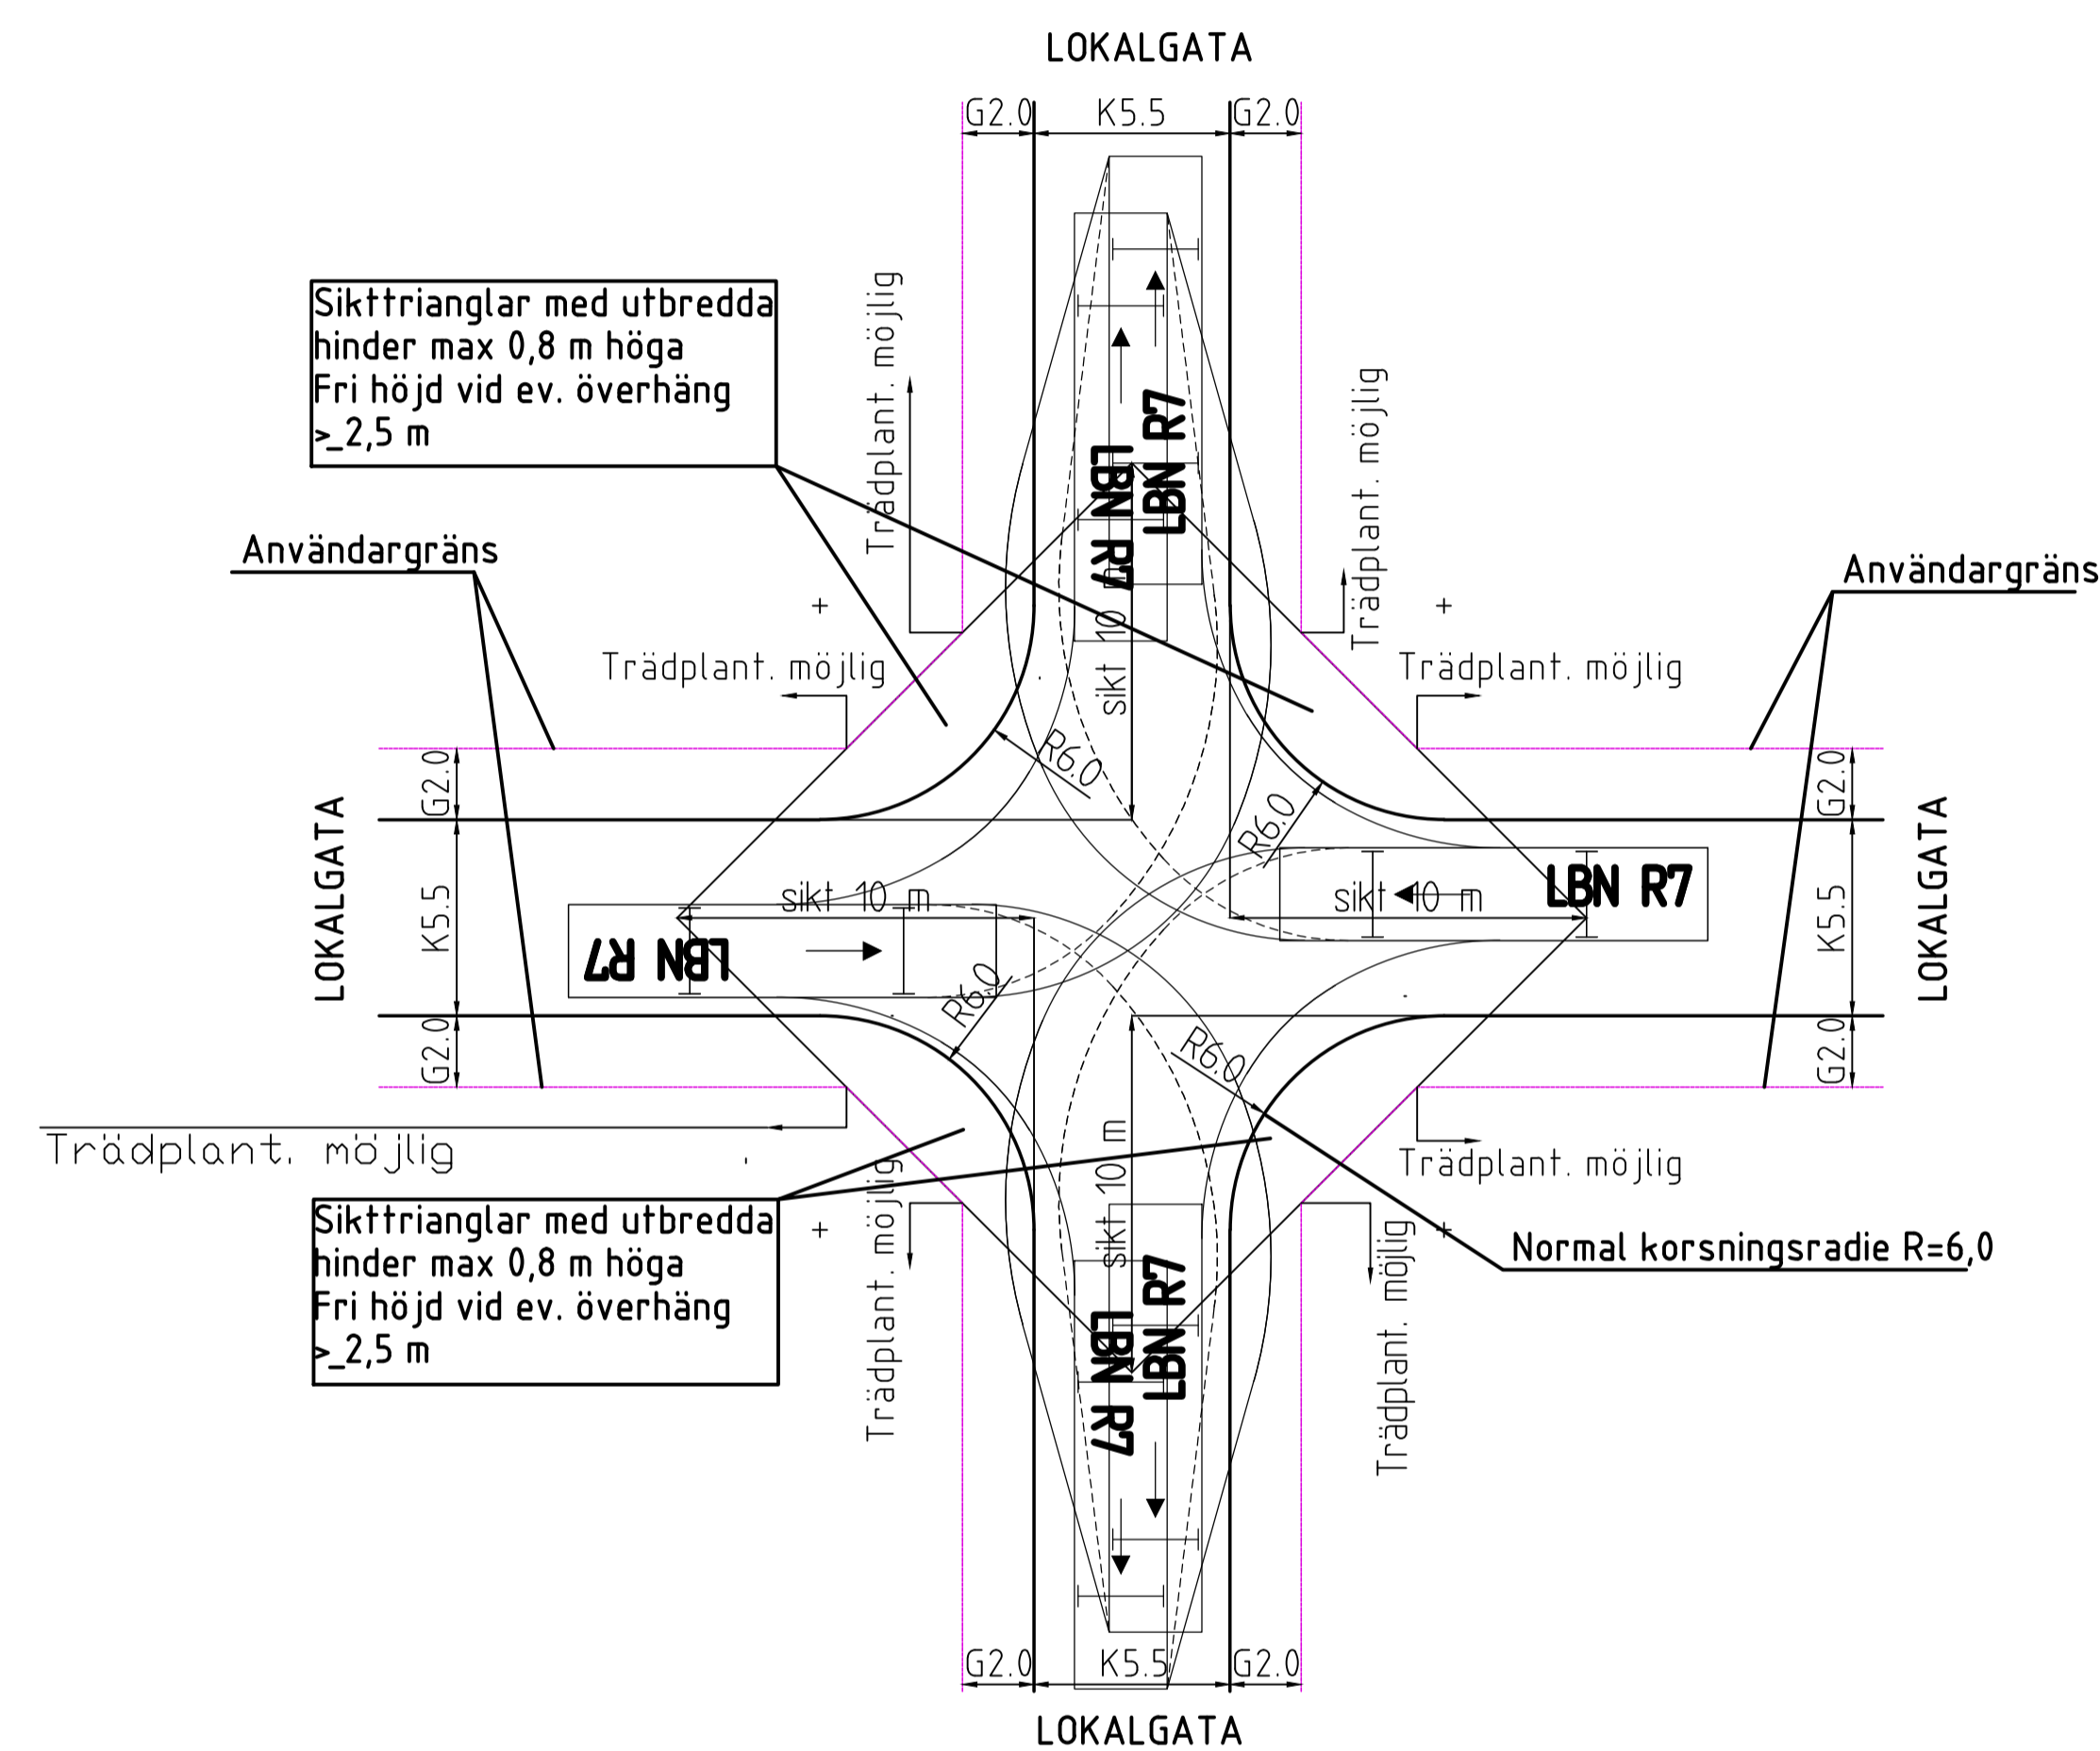

Se även TH kap 3BA Sektionsbredder

E	2018-04-16	Uppdaterat kapitelnamn för hänvisning till TH		SH	
D	2017-10-16	Uppdaterat kapitelnamn för hänvisning till TH		SH	
C	2013-02-06	Justering hänvisning med länk till kap 1 HB1		FW	
B	2011-02-01	Allmän översyn			
A	1	2008-02-01	Hänvisning med länk till kap C12	RA	
Rev	Antal	Rev datum	Rev omfattning	Verkens	Rev
Utf	rev			rev	godkänd
UPPRITTAD FÖR					
			Göteborgs Stad Trafikkontoret		
			KORSNING MELLAN LOKALGATOR PRINCIPER		
HANDLAGARE	VERIFIKAD	HAFT DEL			
DWG-PL	RITAD/KONSTR	ENR			
-4559.dwg		363/93			
GÖTEBORGS	SKALA	OBJEKTSNR	RITINGSNR	REV	
2007-02-01	A1 1200		363/93-4559	E	