

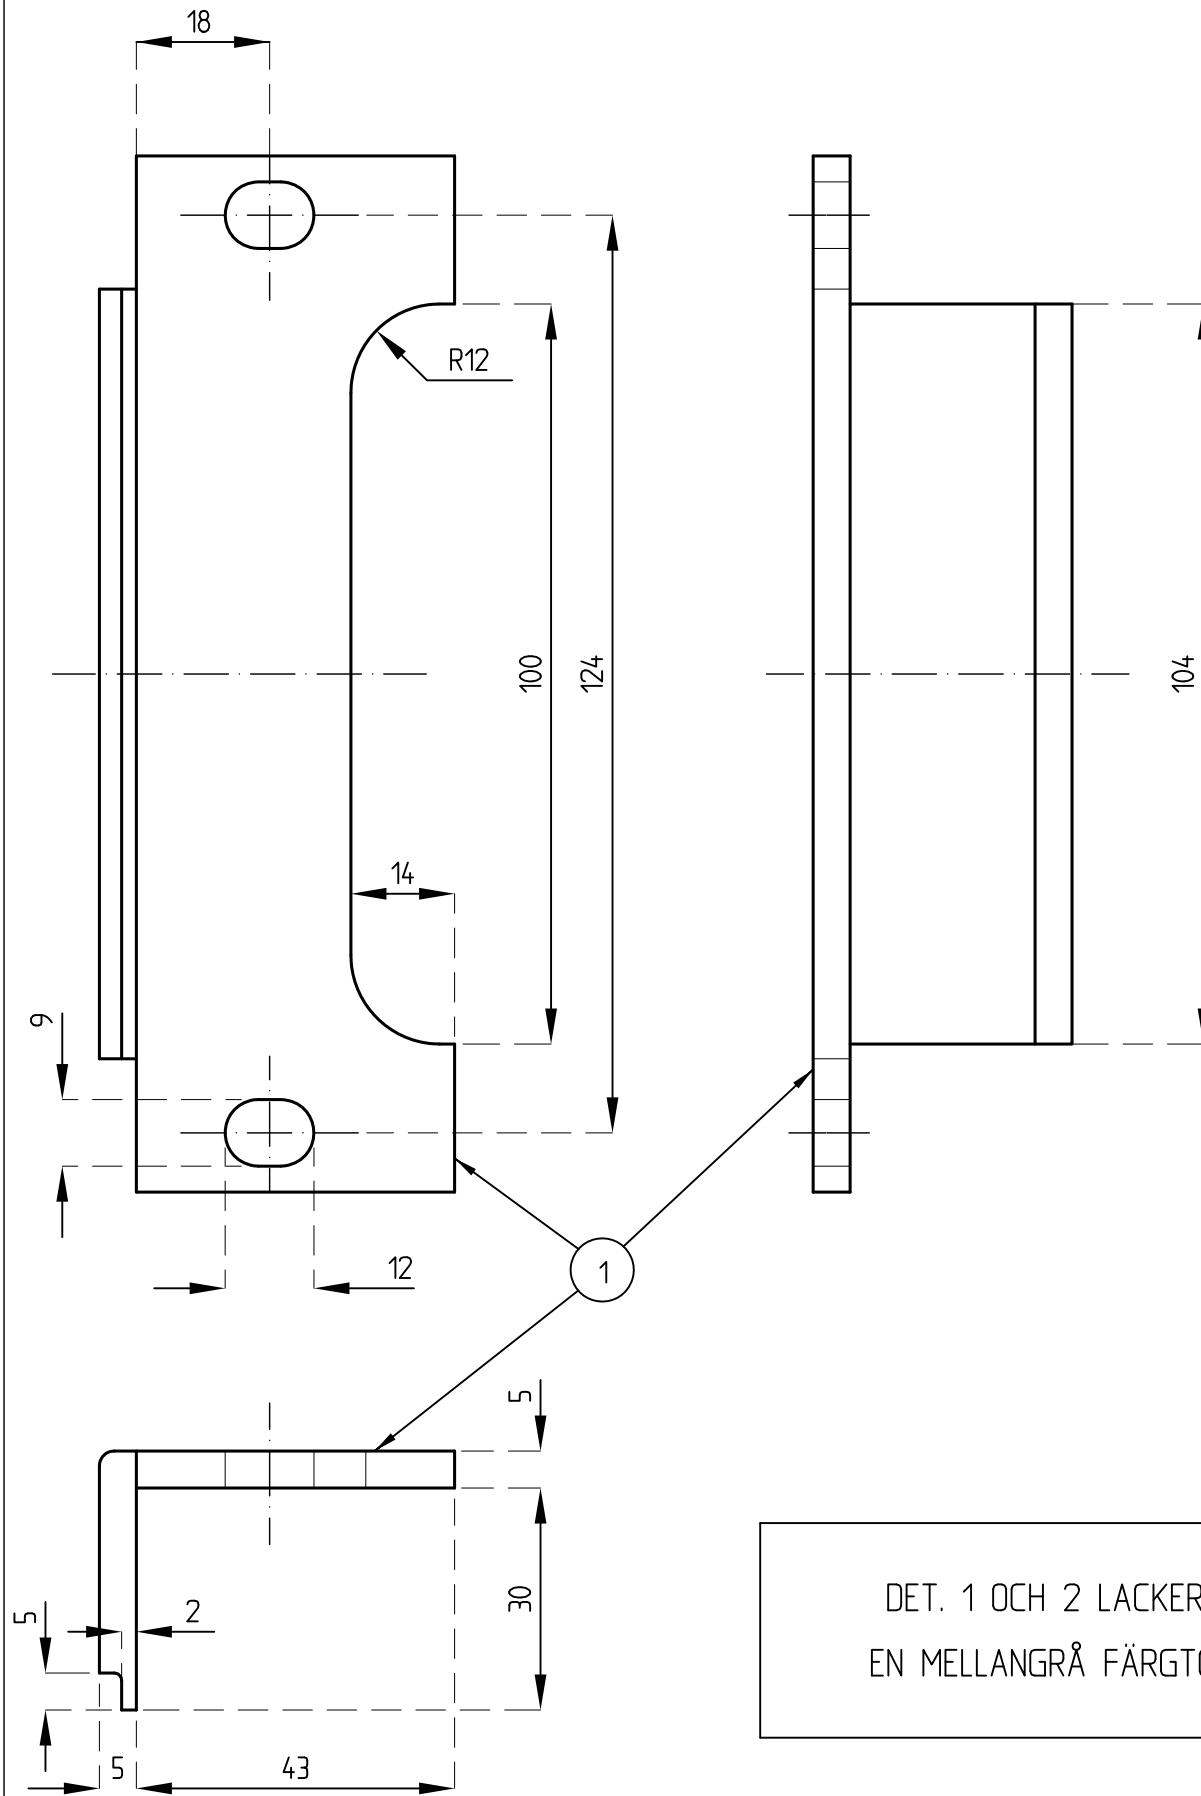


ANTAL				BENÄMNING	DET	MATERIAL	DATA
D	C	B	A				
			1	BOTTENSKENA	1	AL . LEGERING	
		1		ÖVERFALL	2	AL . LEGERING	

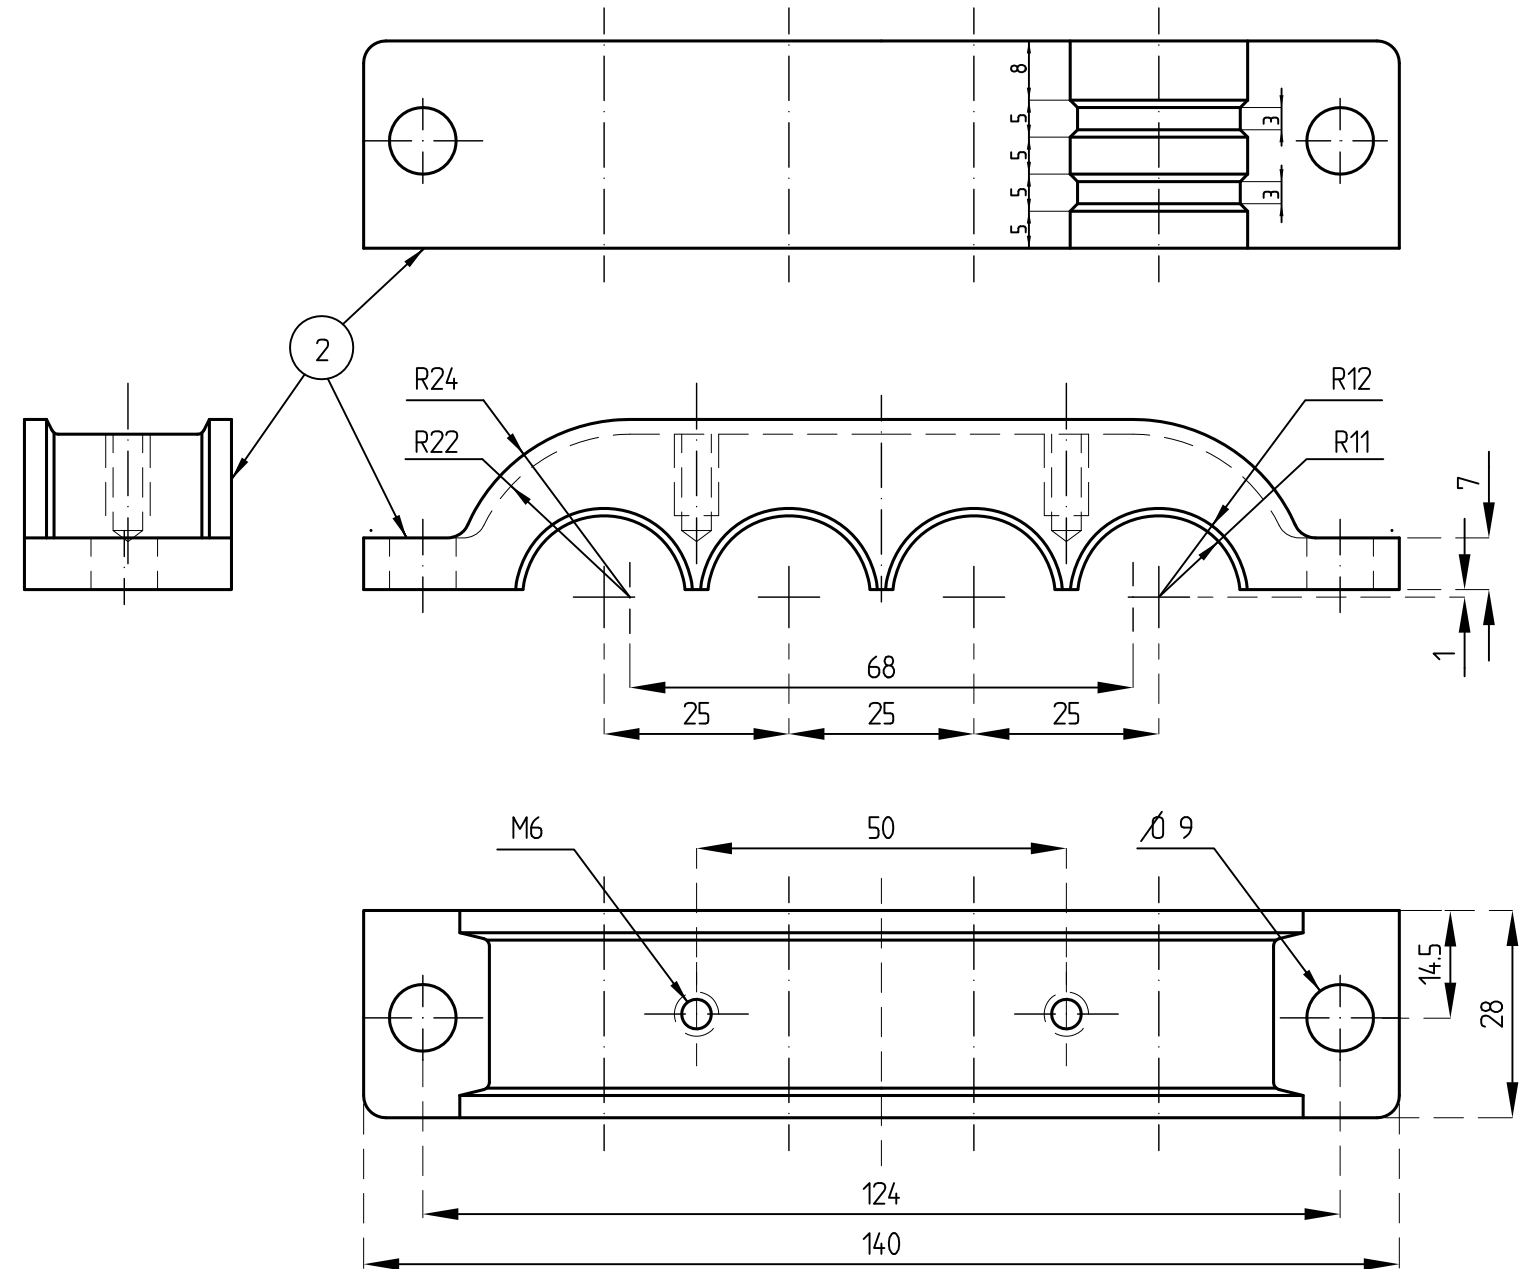

DET. 1 OCH 2 LACKERAS I
EN MELLANGRÅ FÄRGTON

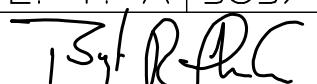

A	3	2011-02-01	Allmän revidering		
Rev litt	Antal rev	Rev datum	Rev omfattning	Verkens rev datum	Rev godkänd
UPPRÄTTAD FÖR				 Göteborgs Stad Trafikkontoret	
HANDLÄGGARE				VERIFIERAD	
R Andersson/M Ståhl				HAFT DEL	
DWG-FIL		RITAD/KONSTR		DNR	
-5583		E. T. A		363/93	
GODKÄND GÖTEBORG				SKALA	OBJEKTSNR
96-01-15				1:1	
				RITNINGSNR	REV
				363/93-5583	A

STANDARDRITNING

Gatubelysningsservis
Bottenskena och överfall