PLAN

Skala 1:50

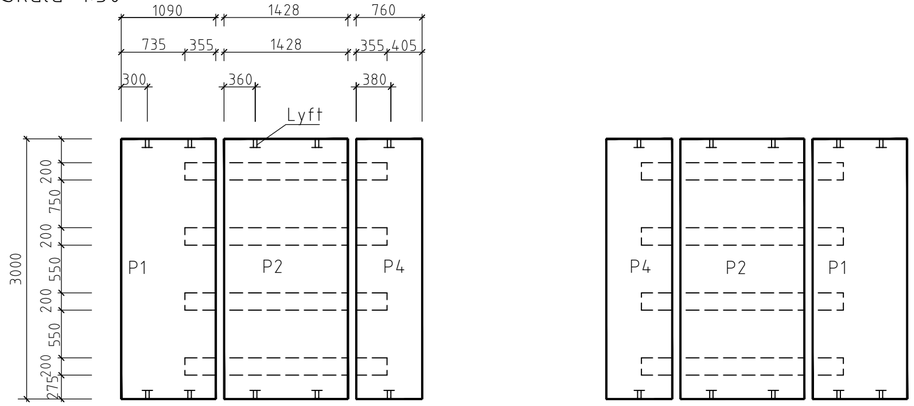

Faskant utföres på alla kanter som ses från ovansidan.

Ursparingar för betongslipers:
djup 30 mm c/c 750 mm
Plattor monterade innan 1995 levererade med ursparningar för betongslipers c/c 800 mm

Mittplattan (P2) befästs mellan rälliv och plattans lyftöglor med "trästag" av impregnerat trä. Dimension 50 x 75 mm. Se detalj 1.

TILLVERKNINGSKRAV FÖR PLATTAN

Gällande bestämmelser BBK 94.
BTG C40/50 luft min. 6%
VCT. max 0,40 stenmax. 25 mm.
OBS! Gul betong.
Livslängdsklass L1
Exponeringsklass XF4+XD3.
1 + 1 armnät # ø10 s150 NPs50.
Täckskikt 45 mm
f_{TP} = 25,9 MPa
Täckes med plast.

SNITT

Skala 1:25

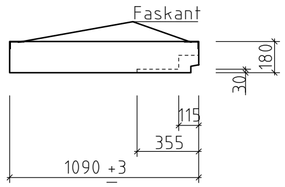

SNITT P1

Vikt : 1,5 ton

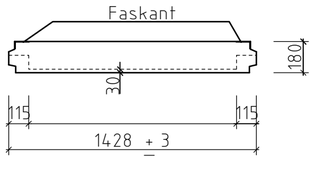

SNITT P2

Vikt : 1,8 ton

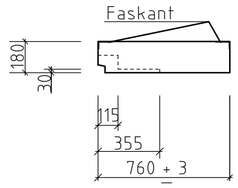

SNITT P4

Vikt : 0,97 ton

SLIPERSPLACERING VID HEDAREDSPLATTA

Skala 1:50

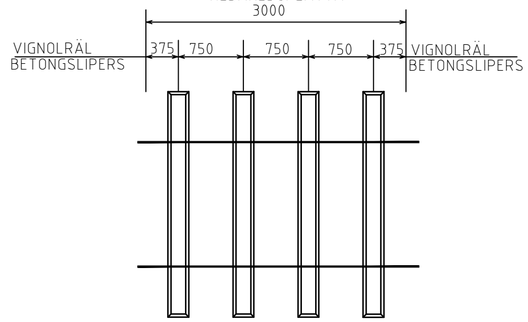

SEKTION

Skala 1:25

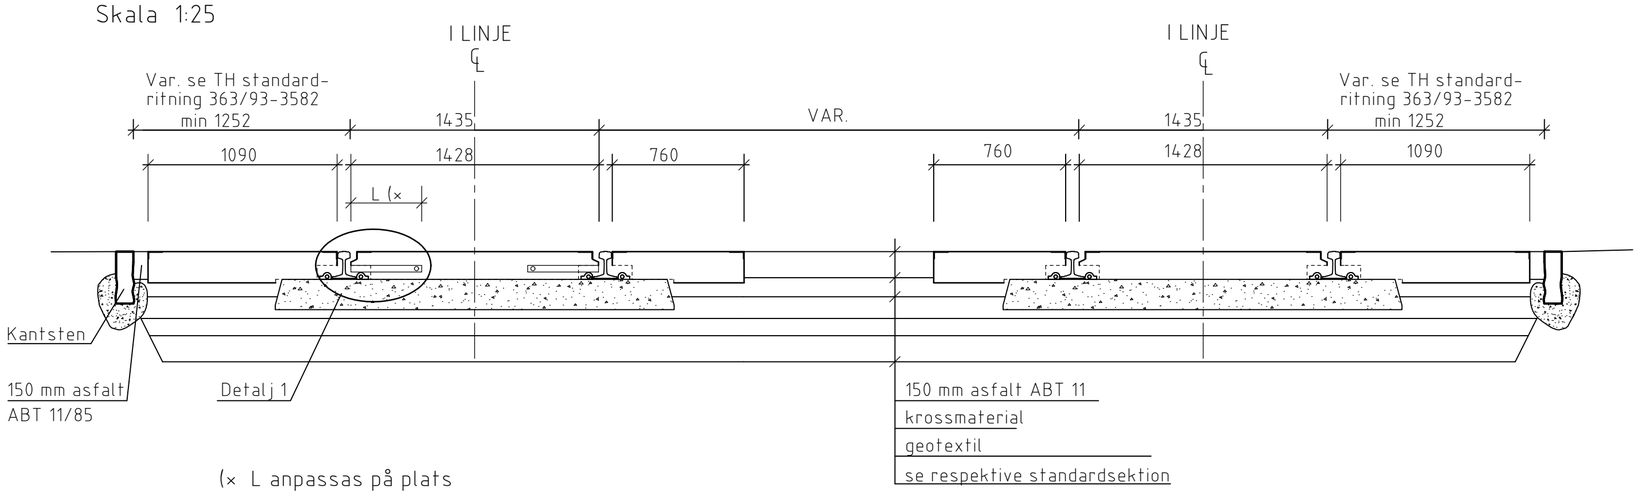

(× L anpassas på plats

Göteborgs Stad
Stadsmiljöförvaltningen

STANDARDRITNING
Övergångsplattor typ Hedared
BV 50 och betongslipers
Slipersavstånd 750 nm

Gäller fr.o.m TH 2022:3

Beslutad av Avdelning:	Ansvarig Enhet:	FORMAT	SKALA	RITNINGSNUMMER	REV
Anläggning och infrastruktur	Gata Spår	A2	1:50/1:25	20315	G