PLAN
Skala 1:50

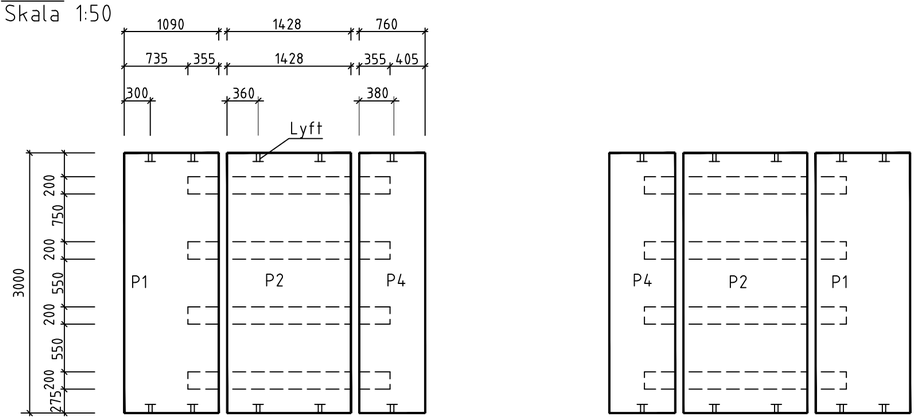

Faskant utföres på alla kanter som ses från ovansidan.

Ursparingar för betongslipers:
djup 30 mm c/c 750 mm
Plattor monterade innan 1995 levererade med ursparningar för betongslipers c/c 800 mm

Mittplattan (P2) befästs mellan rälliv och plattans lyftöglor med "trästag" av impregnerat trä. Dimension 50 x 75 mm. Se detalj 1.

TILLVERKNINGSKRAV FÖR PLATTAN

Gällande bestämmelser BBK 94.
BTG C40/50 luft min. 6%
VCT. max 0,40 stenmax. 25 mm.
OBS! Gul betong.
Livslängdsklass L1
Exponeringsklass XF4+XD3.
1 + 1 armnät # Ø10 s150 NPs50.
Täckskikt 45 mm
$\sqrt{TP}$ = 25,9 MPa
Täckes med plast.

SNITT
Skala 1:25

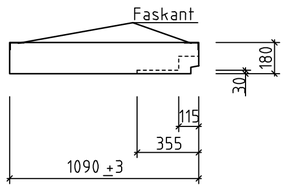

SNITT P1
Vikt : 1,5 ton

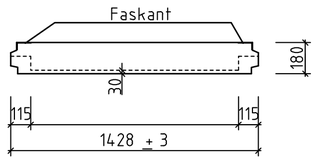

SNITT P2
Vikt : 1,8 ton

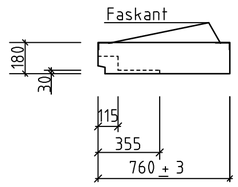

SNITT P4
Vikt : 0,97 ton

SLIPERSPLACERING VID HEDAREDSPLATTA
Skala 1:50

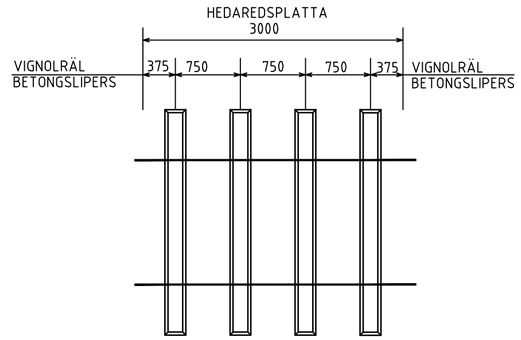

SEKTION
Skala 1:25

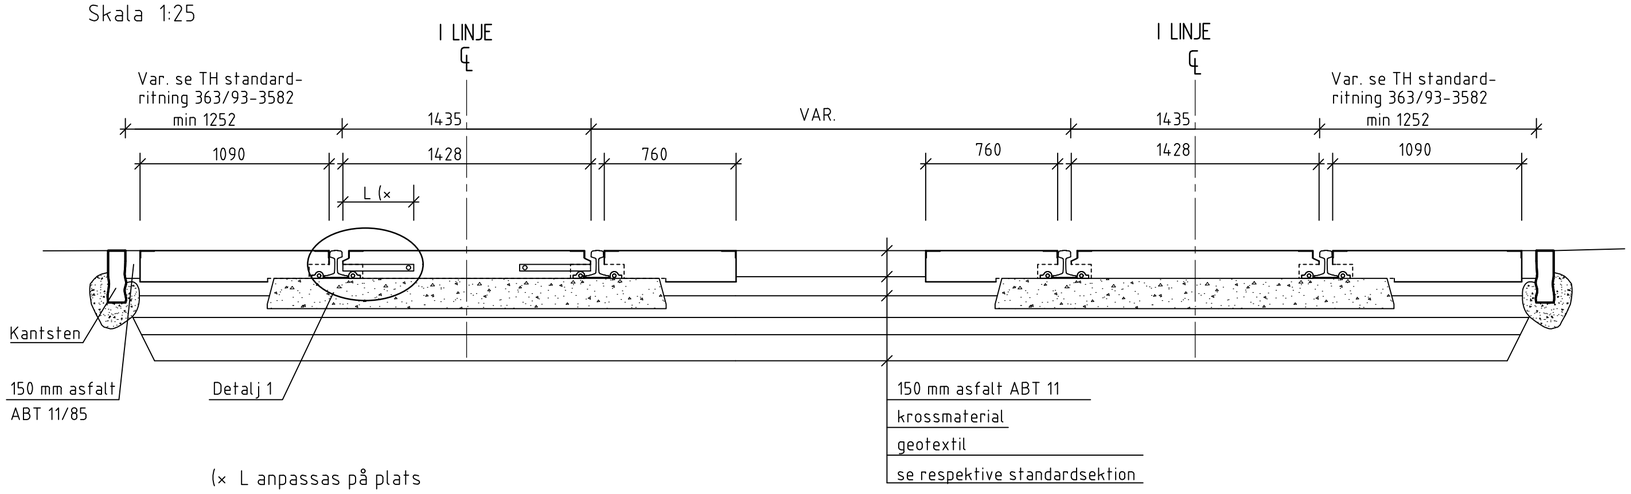

(× L anpassas på plats

Göteborgs Stad Stadsmiljöförvaltningen	STANDARDRITNING Övergångsplattor typ Hedared BV 50 och betongslipers Slipersavstånd 750 mm			Gäller fr.o.m TH 2022:3
Beslutad av Avdelning: Anläggning och infrastruktur	Ansvarig Enhet: Gata Spår	FORMAT A2	SKALA 1:50/1:25	RITNINGSNUMMER 20315	REV G