


1-1

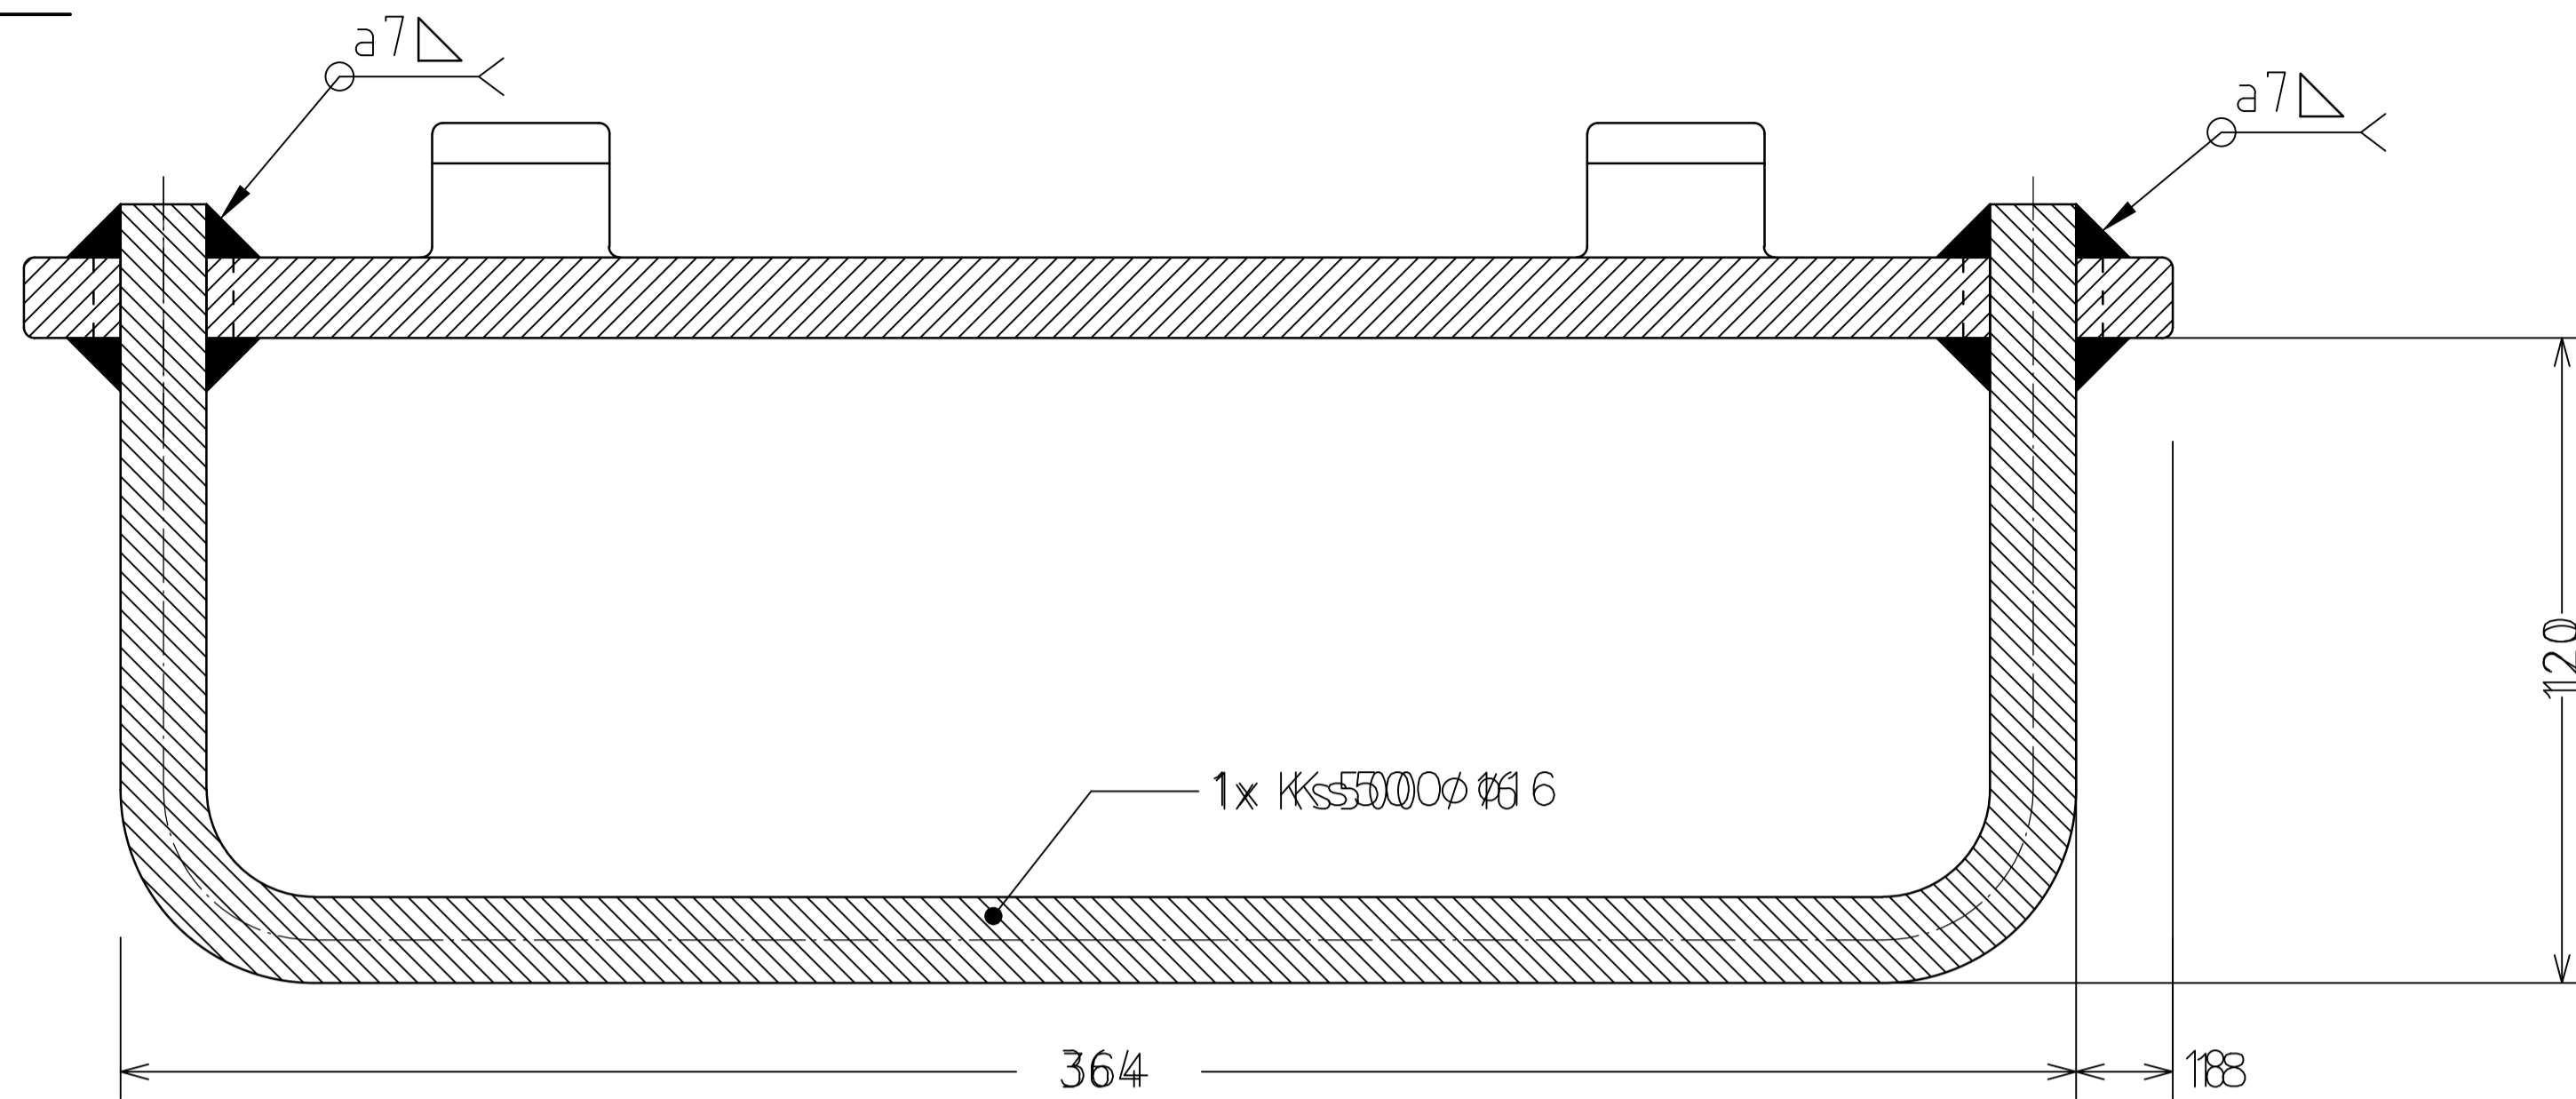


Tillhörande material:
 - hakbult, spännbygel och fjädering, se ritn 21055.
 - rälunderlägg, se ritning 21039

GENERELLA TOLERANSER

ISO 2768-C

SMS 723-A

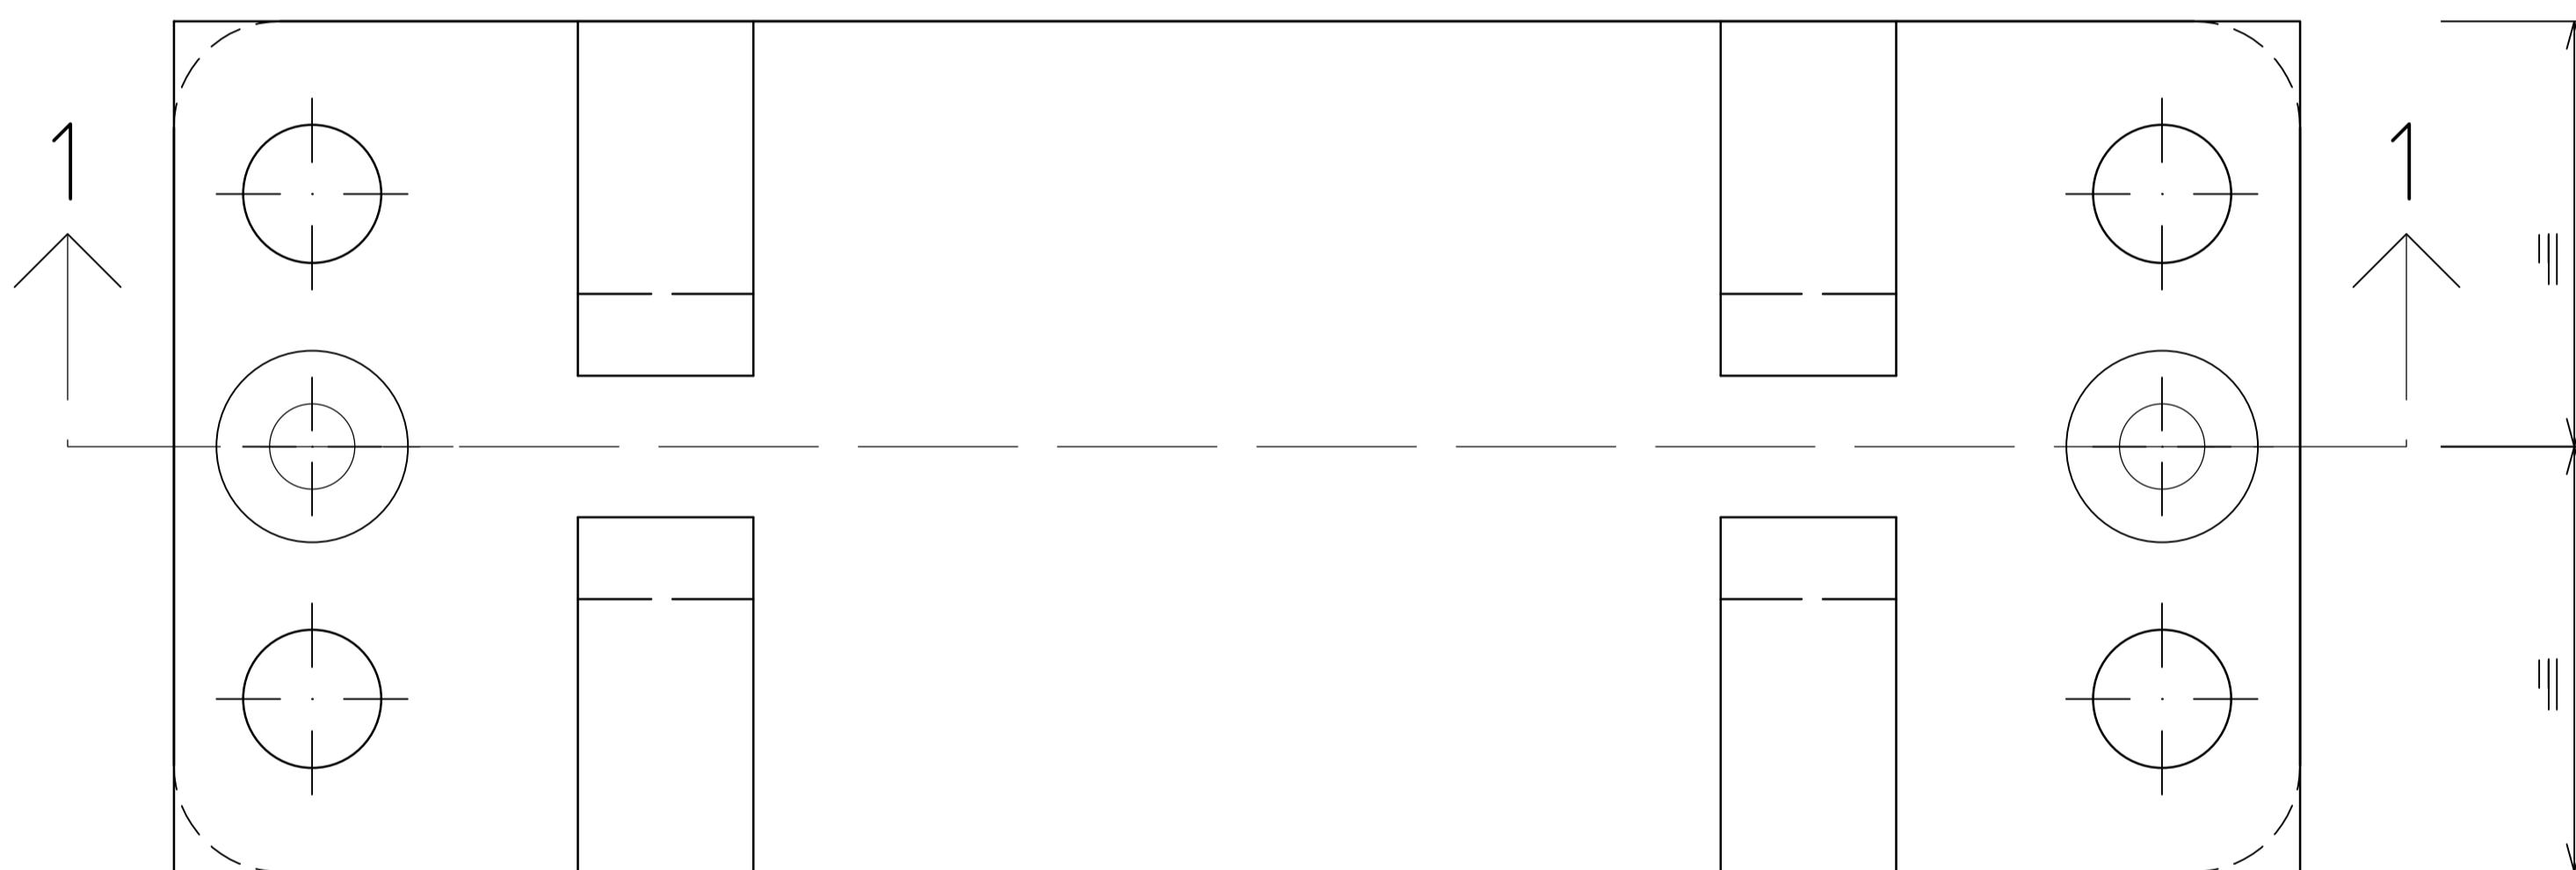

Underläggsplatta enligt 20554

Rälbefästning anpassas till befästningsmaterial enligt ritning 21055.

Placering av underläggsplatta i spåret enl. TH kap 12P.

 Göteborgs Stad Stadsmiljöförvaltningen	STANDARDRITNING Underläggsplatta 60R2- bygel			
	Beslutad av Avdelning: Anläggning och infrastruktur	Ansvarig Enhet: Gata Spår	FORMAT A1	SKALA 1:2,5 / 1:1
				Gäller fr.o.m TH 2022:3
				REV J