




1:10

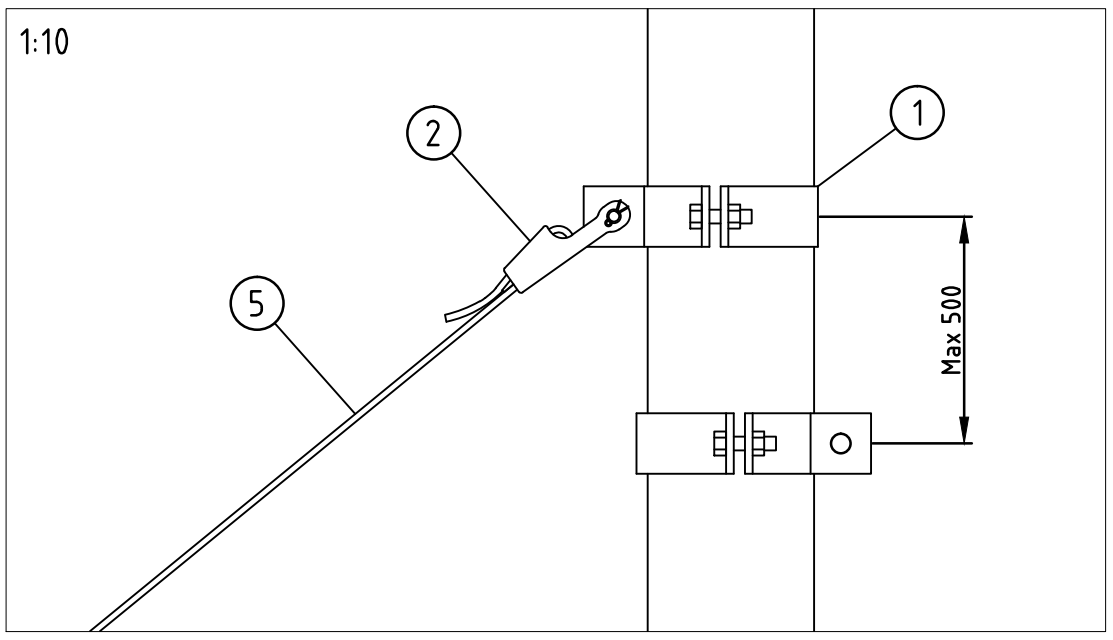

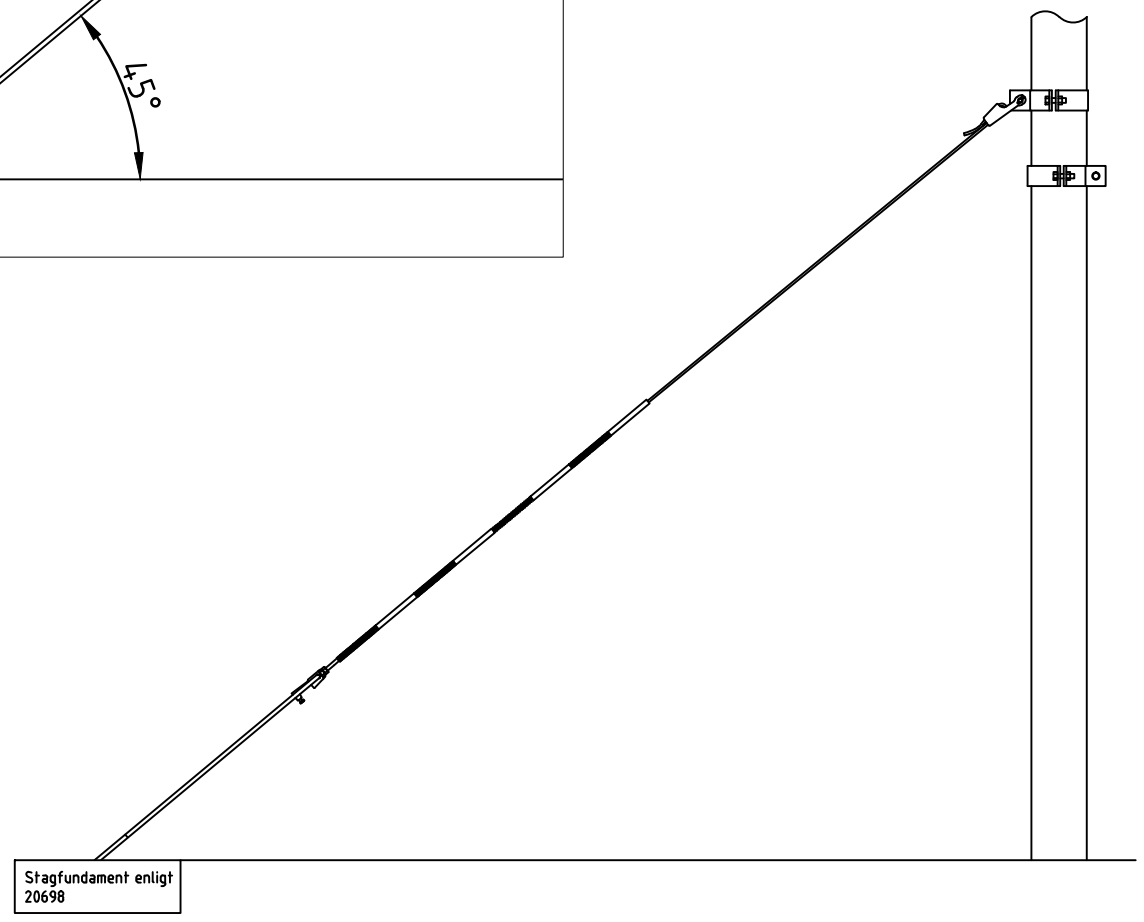

1:25

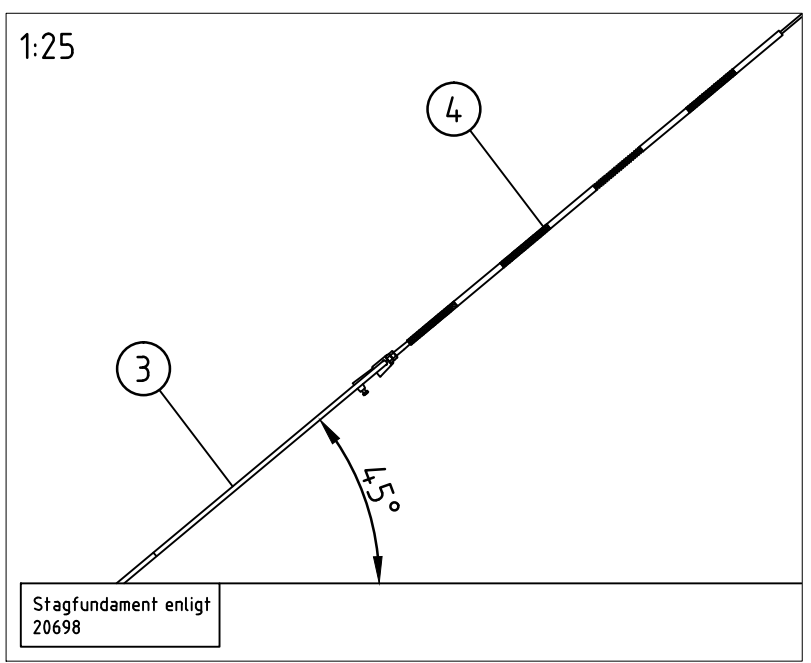

Antal	Pos.	Material	Anmärkning
1	1	Mastring	Standardritning 21029
1	2	Kilklämma för 10mm vajer	
1	3	Stagskruv, L=1300 mm AD 25-68 kv.mm.	E0630320
1	4	Varselmarkering	
1	5	Rostfri ställlina, D=10 mm 52/7tr. Fe	E0621152

1x = Mastring för avspänning

Rev litt	Antal rev	Rev datum	Rev omfattning	Verkens rev datum	Rev godkänd
			UPPRÄTTAD FÖR  Göteborgs Stad Trafikkontoret		
HANDLÄGGARE M. ÖSTMAN			VERIFIERAD SENILC	HAFT DEL	
DWG-FIL 20699		RITAD/KONSTR SEDOCA	NR		
GODKÄND GÖTEBORG 2016-10-17			SKALA 1:30	DIARIENUMMER	RITNINGSNR 20699
					REV

XREF: