




Typ 1

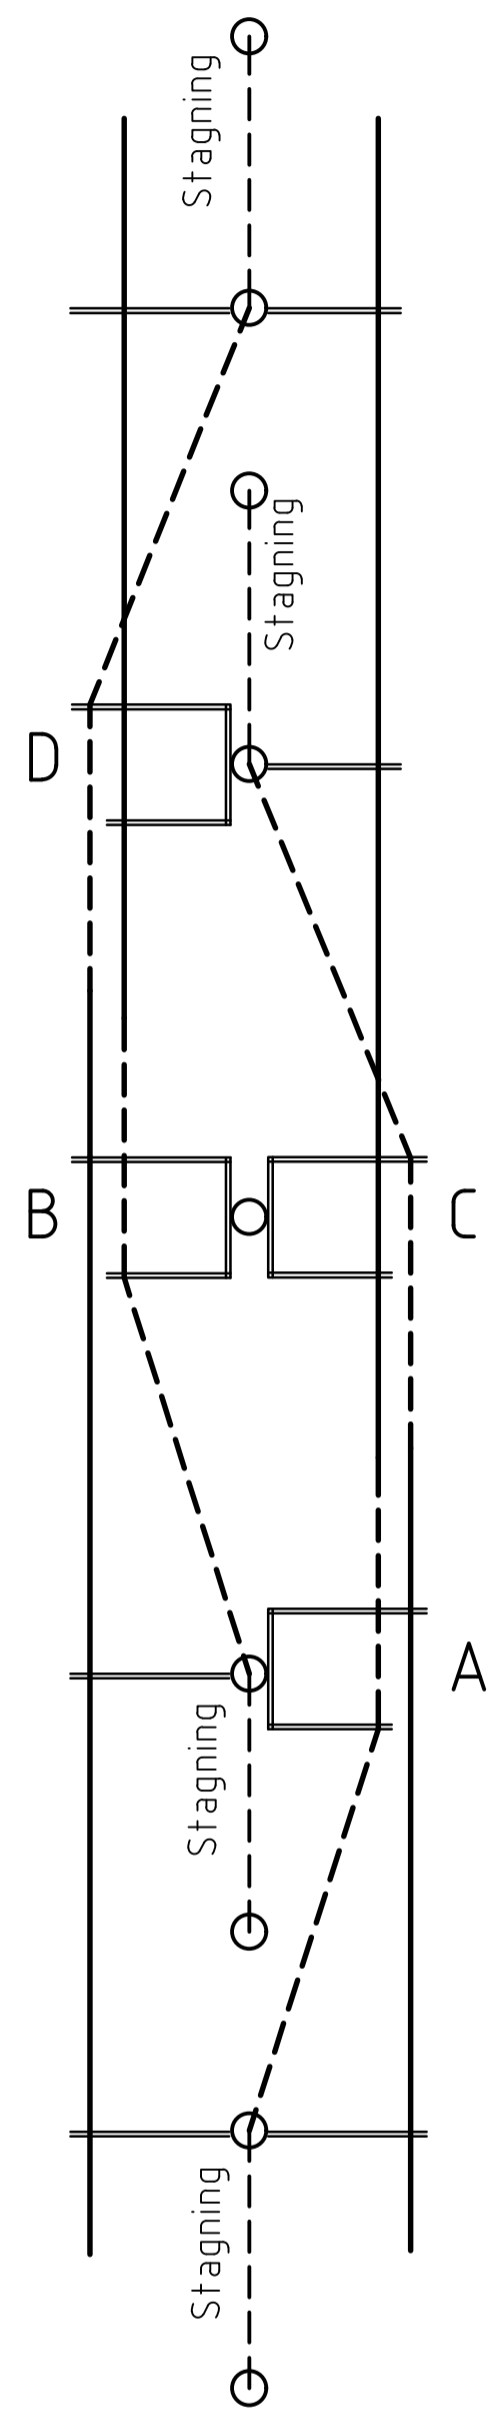


Typ 2

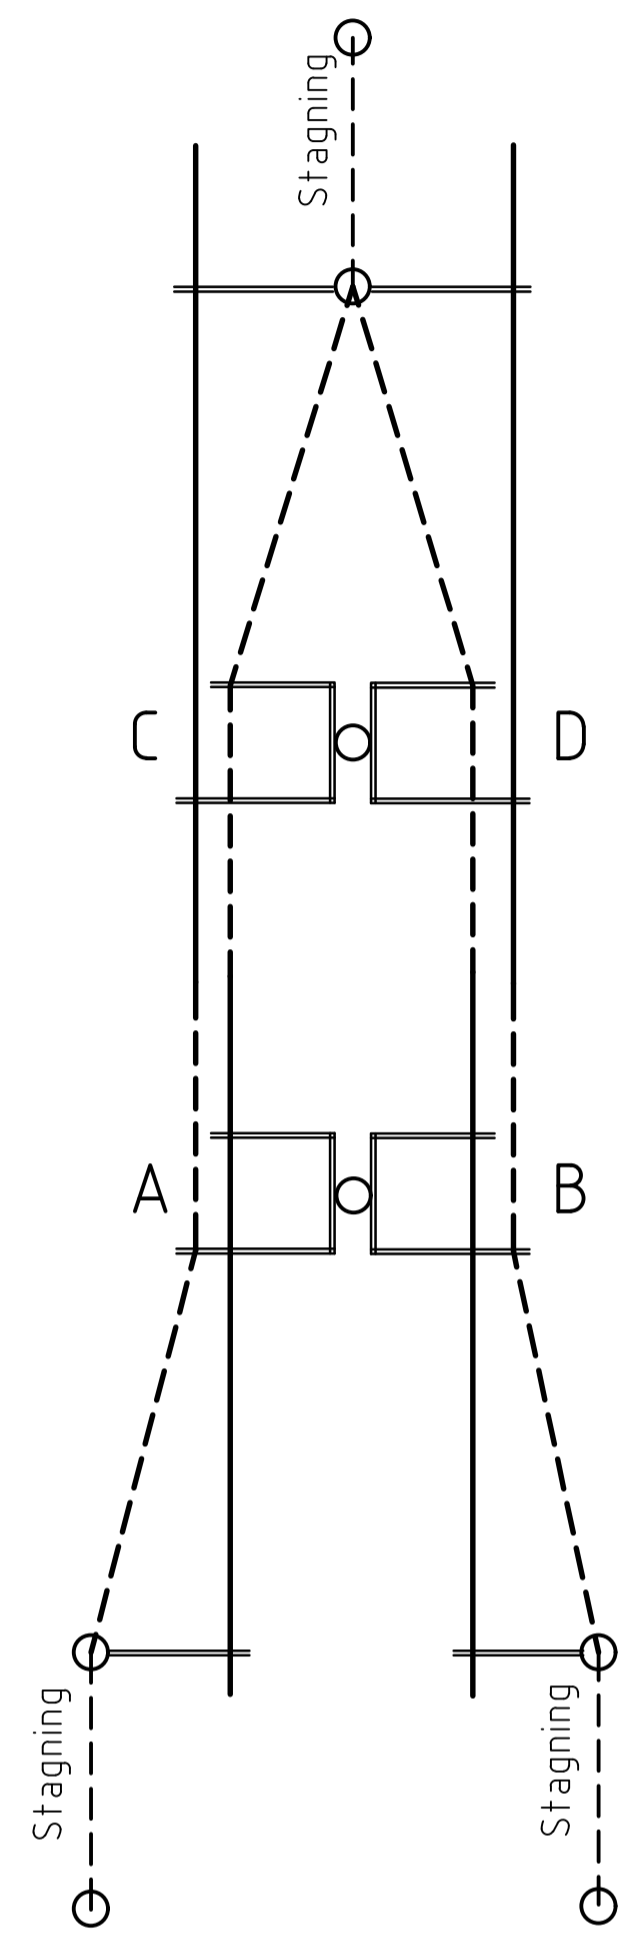


Typ 3

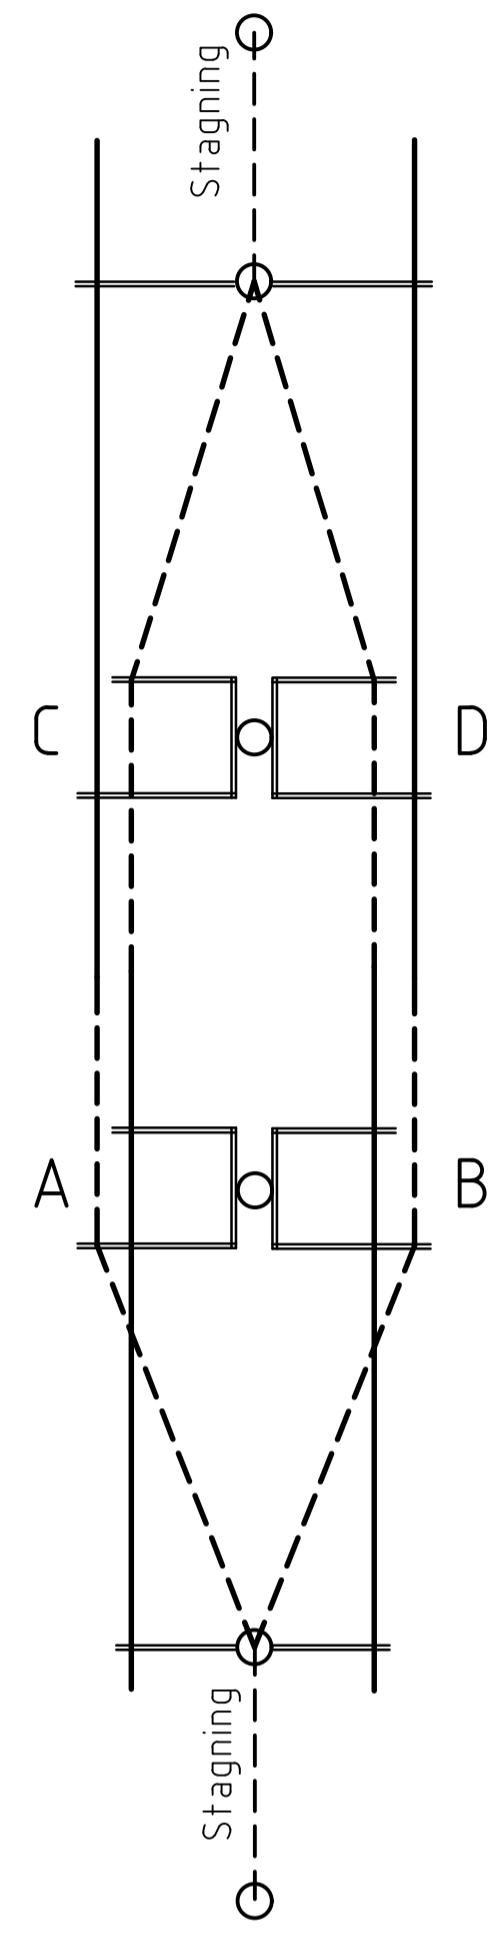


Typ 4

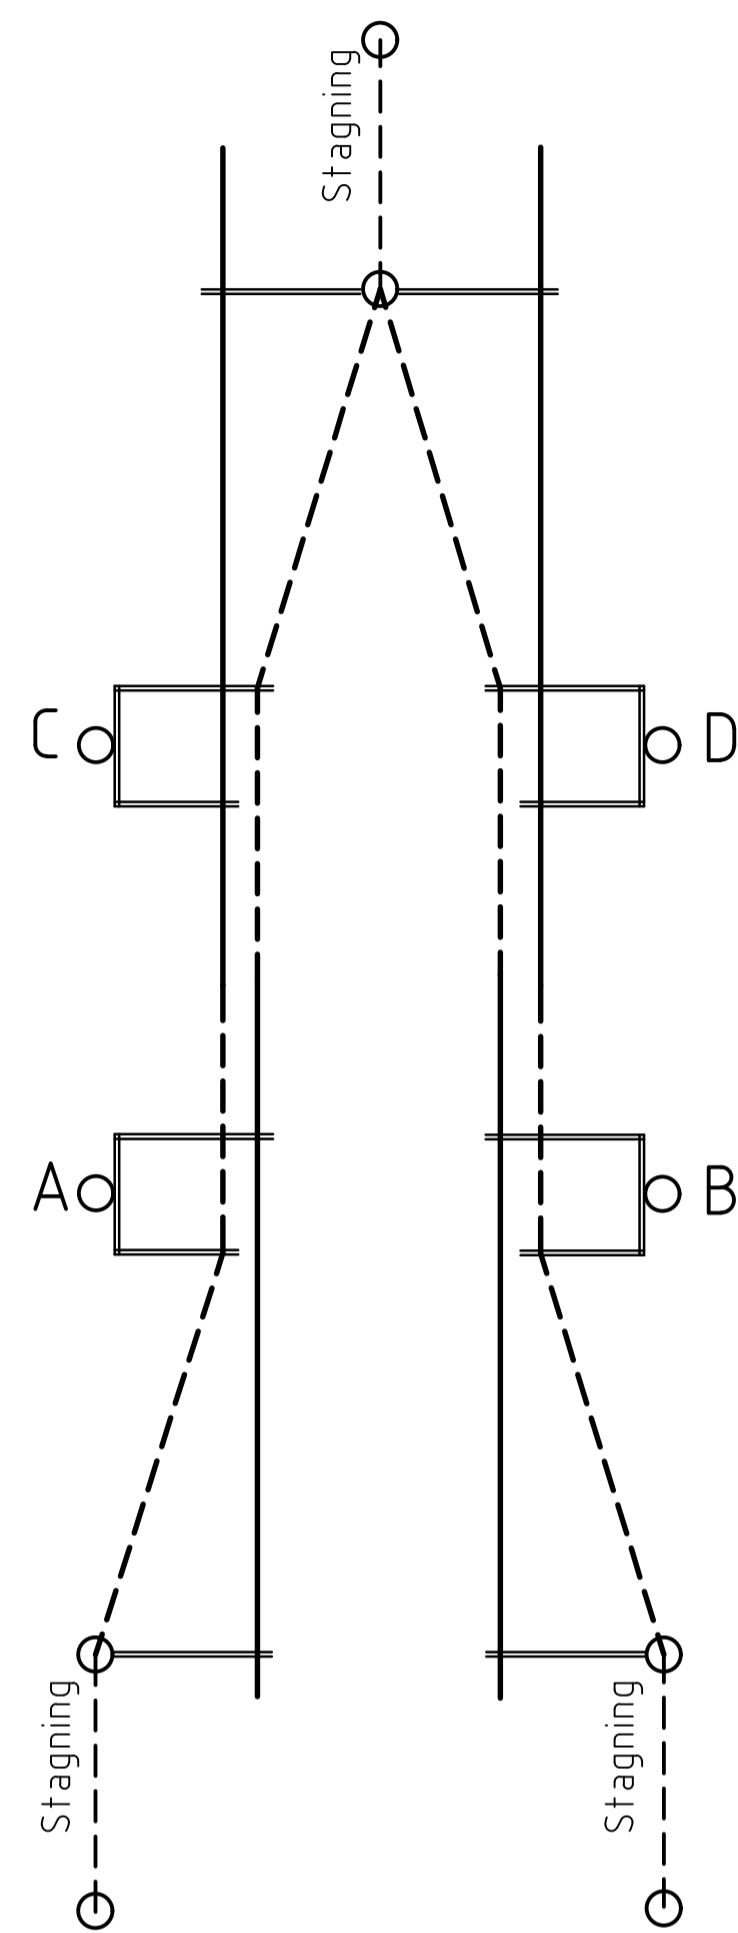

Typ 5

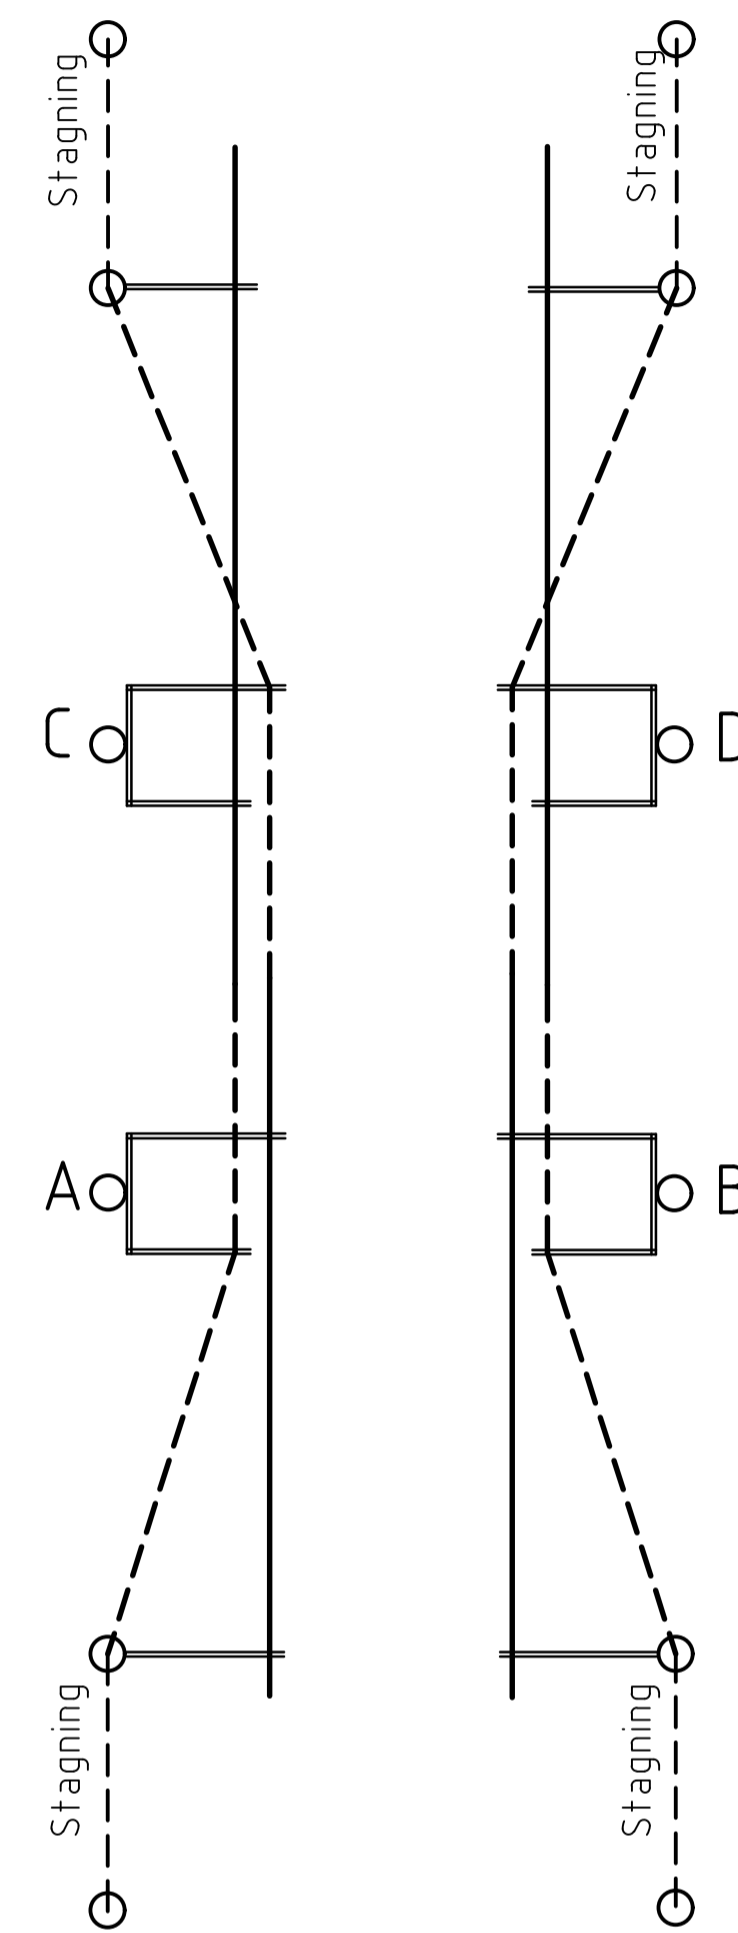

Typ 6

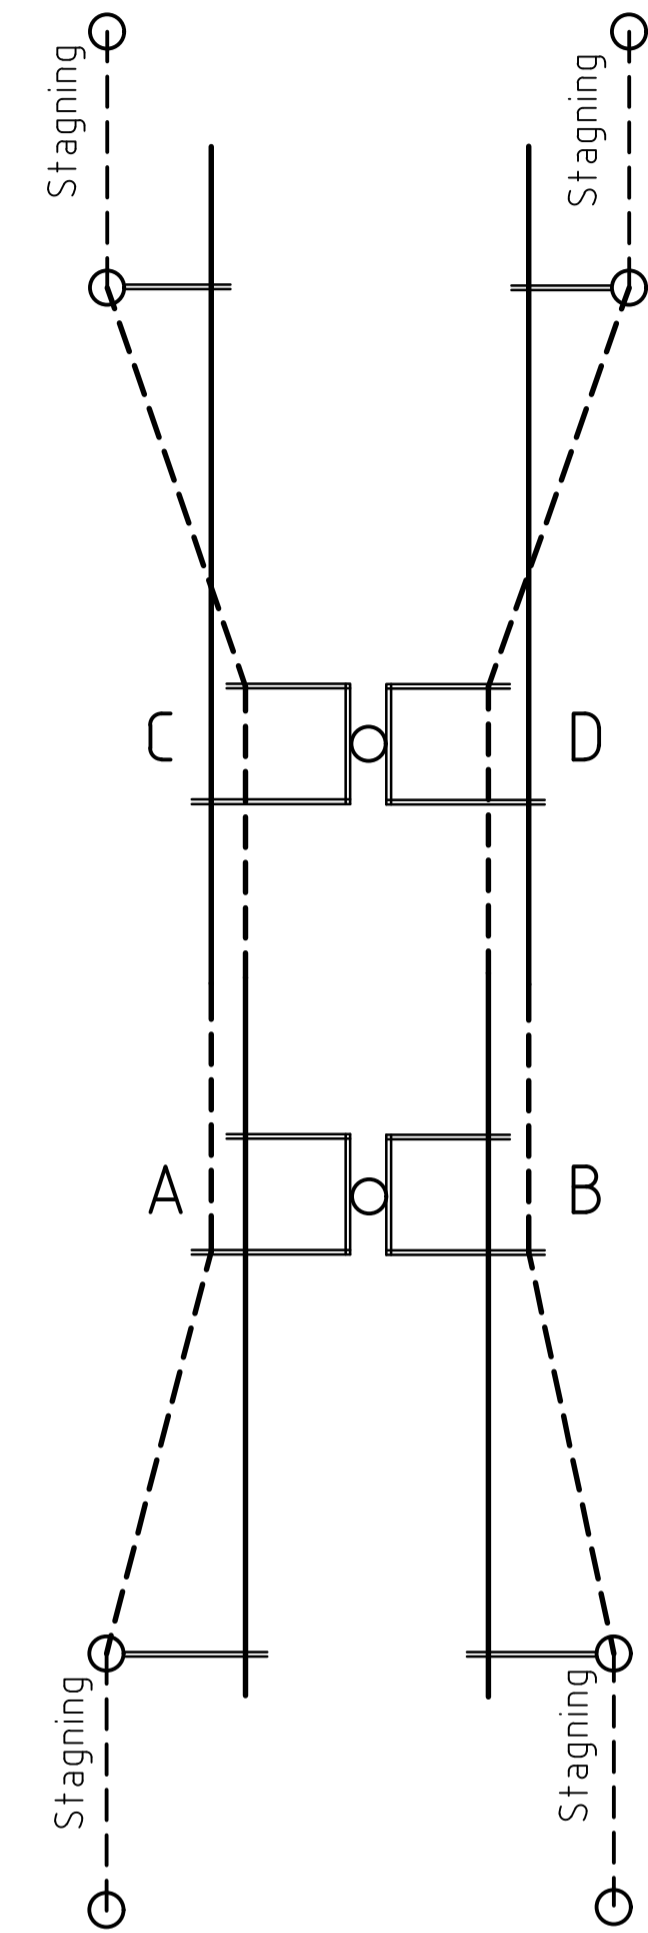

Typ 7



**Göteborgs  
Stad**

Stadsmiljöförvaltningen

STANDARDRITNING  
Avväxlingar med utliggare

Gäller fr.o.m  
TH 2022:3

Beslutad av Avdelning:

Ansvarig Enhet:

FORMAT

SKALA

RITNINGNUMMER

REV

Anläggning och infrastruktur

Gata Spår

A1

-

20727

A