

MATERIAL FÖR ÖVERKOPPLING





Material

Anmärkningar

Antal

- 1 Kabel RK 120 mm²
- 2 Anslutningsklamma för kontaktledning
- 3 Korrosionsskyddstejp Nitto 51 75 cm bred (grå)

Cirka 7000 mm
2 st
1 rulle

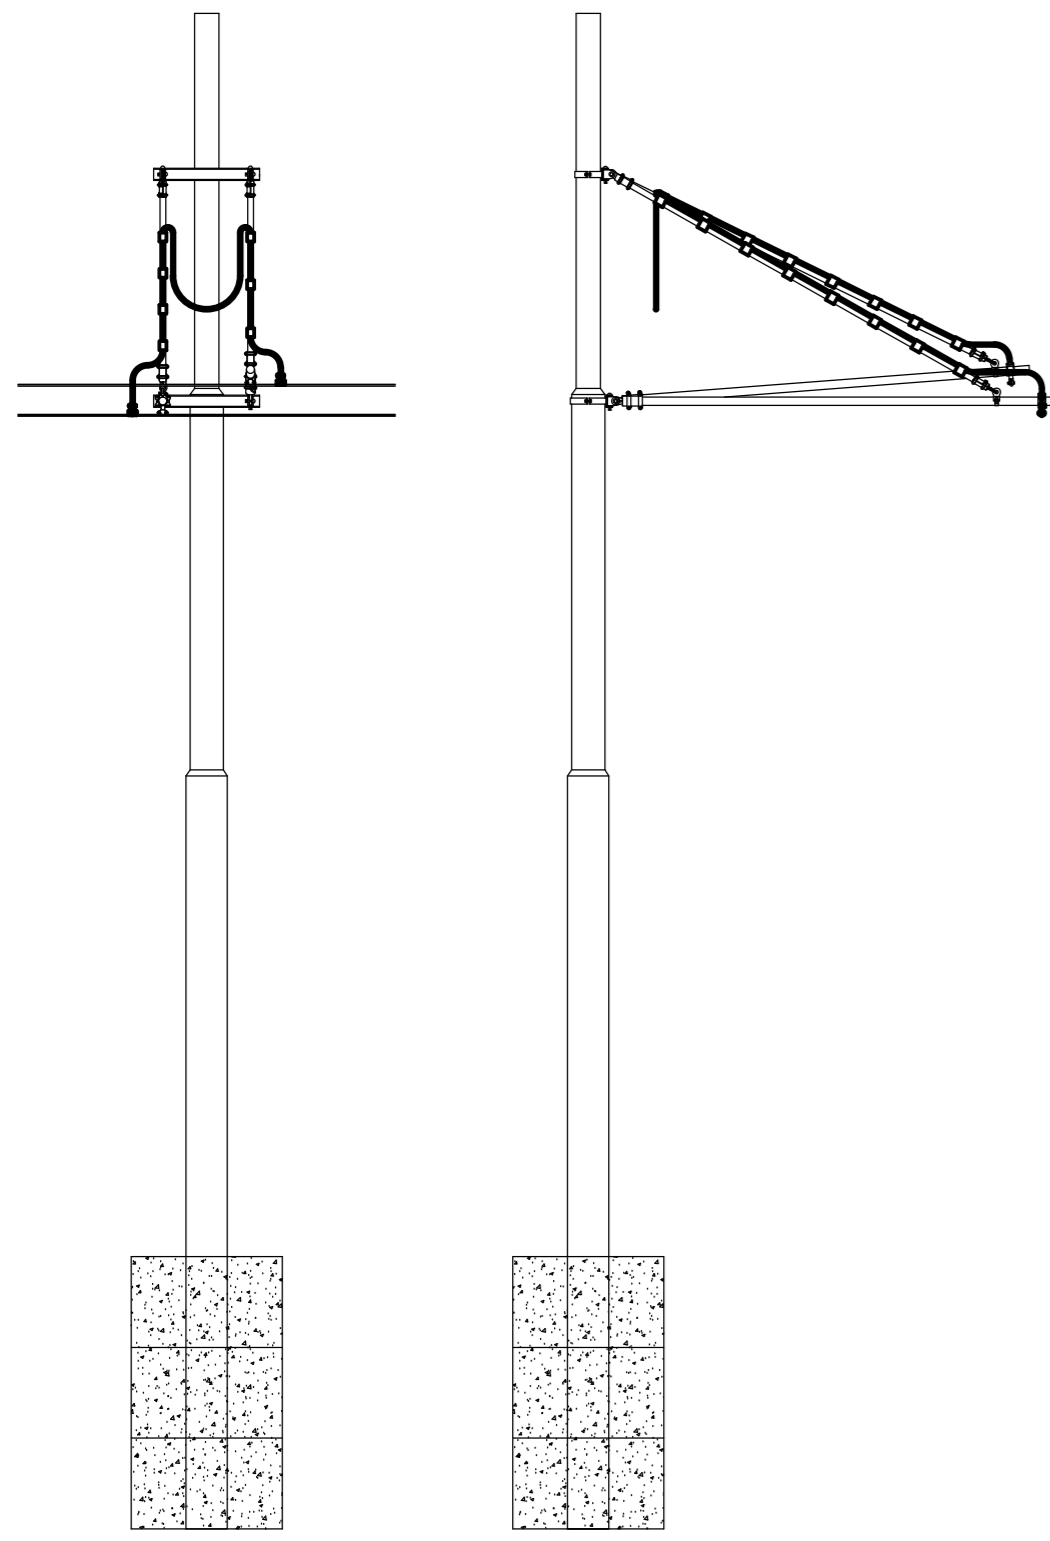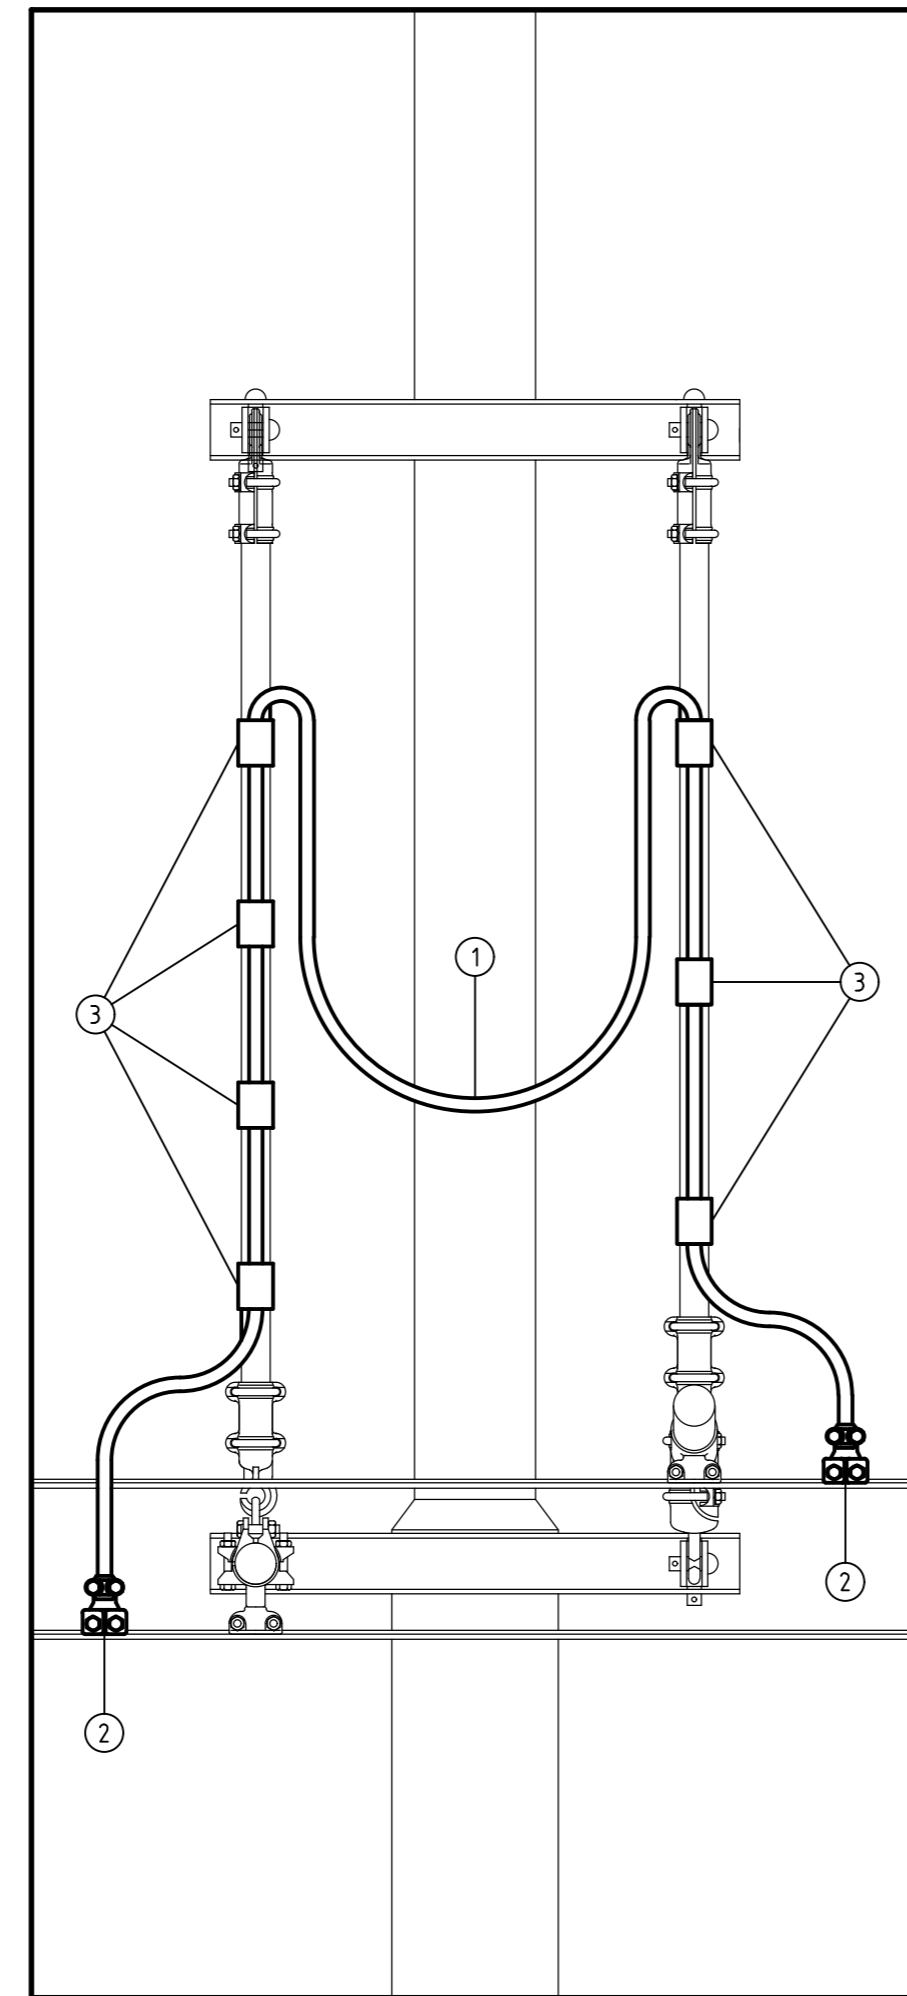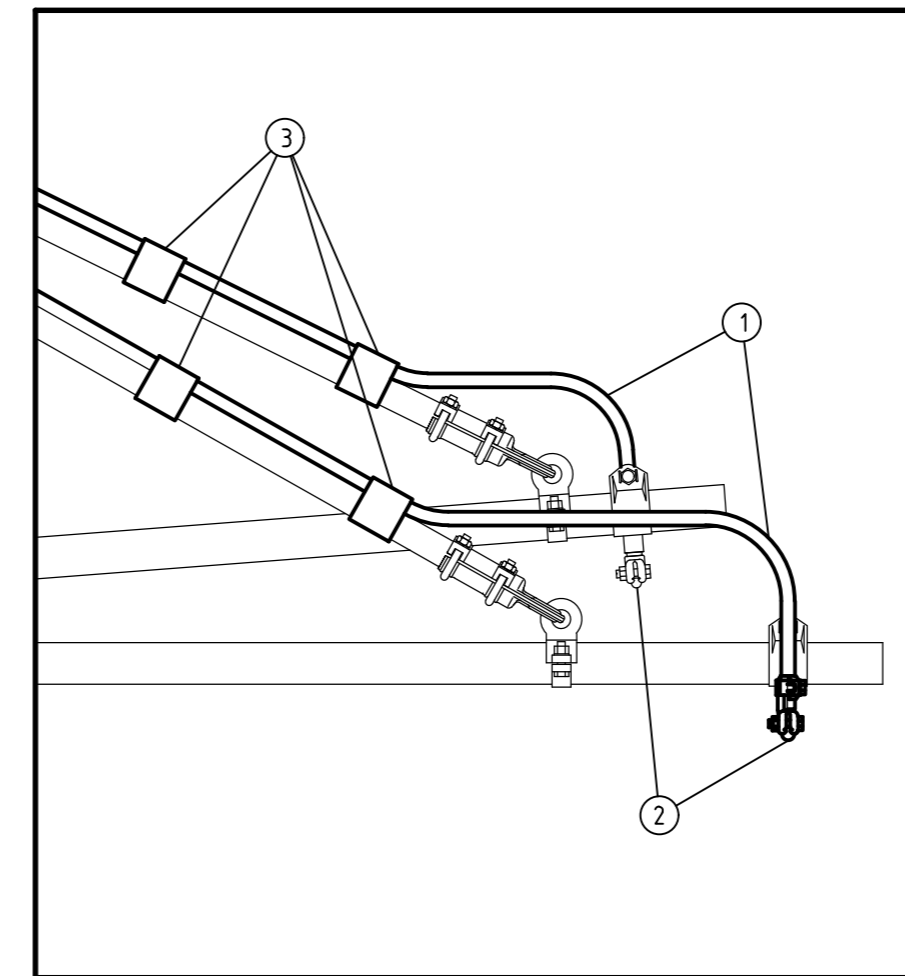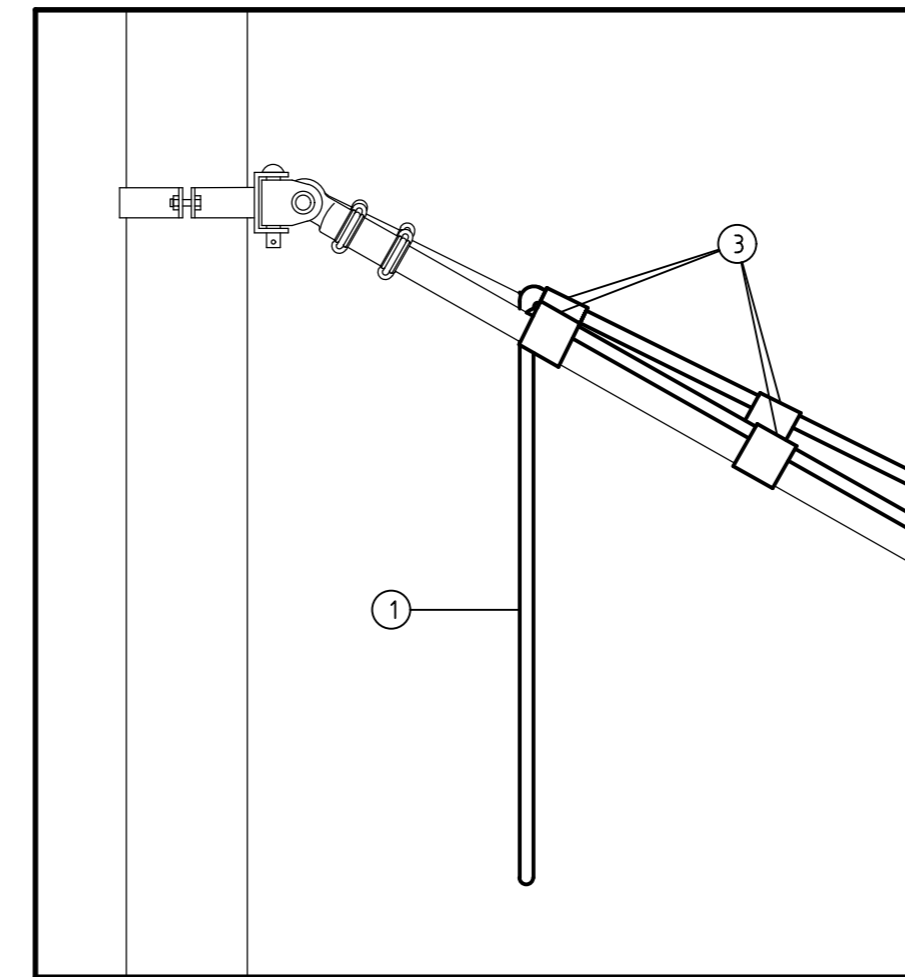

 <p>Göteborgs Stad Stadsmiljöförvaltningen</p>	<p>STANDARDRITNING Överkoppling</p>		<p>Gäller fr.o.m TH 2022:3</p>	
	<p>Beslutad av Avdelning: Anläggning och infrastruktur</p>	<p>Ansvarig Enhet: Gata Spår</p>	<p>FORMAT: -</p>	<p>SKALA: 1:50</p>
				<p>REV: B</p>