
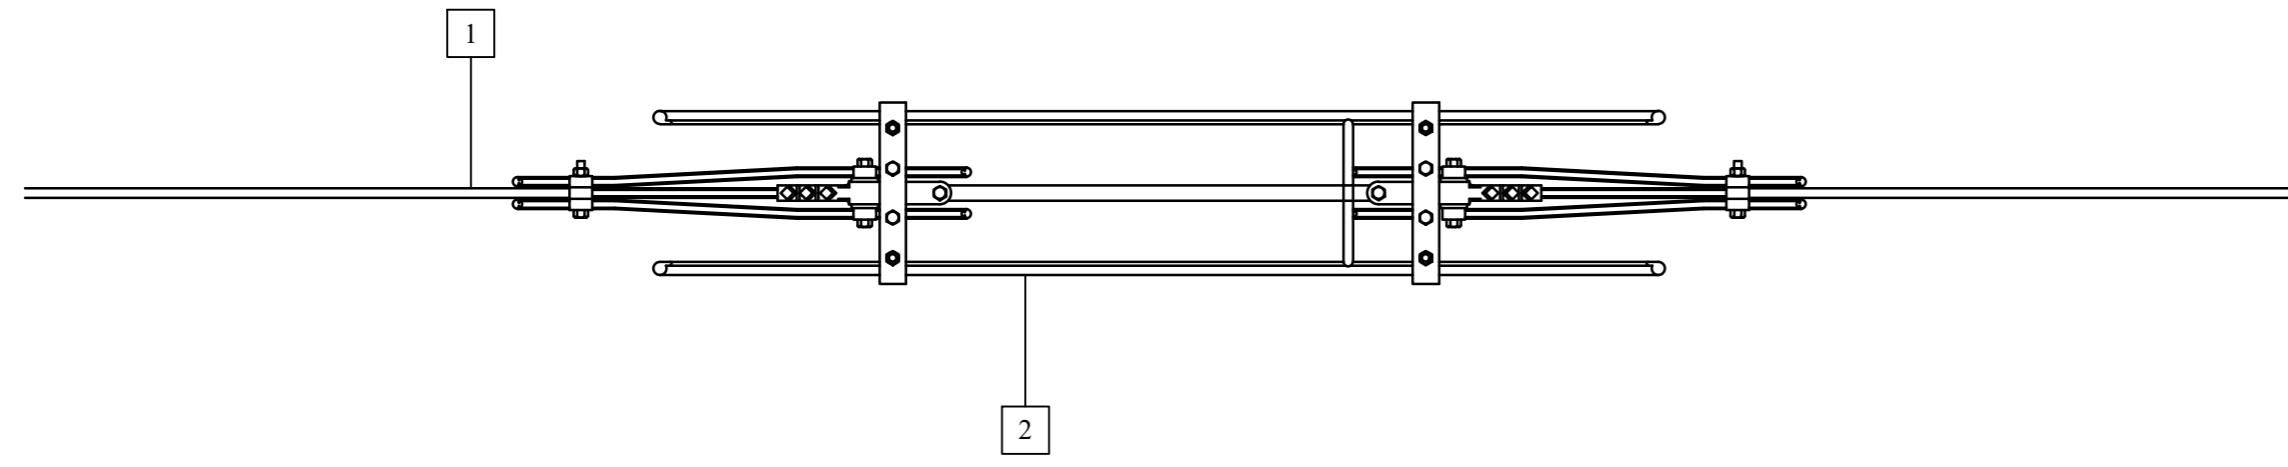


□ = ANSLUTNINGSPUNKTER
 ○ = MATERIALNUMRERING

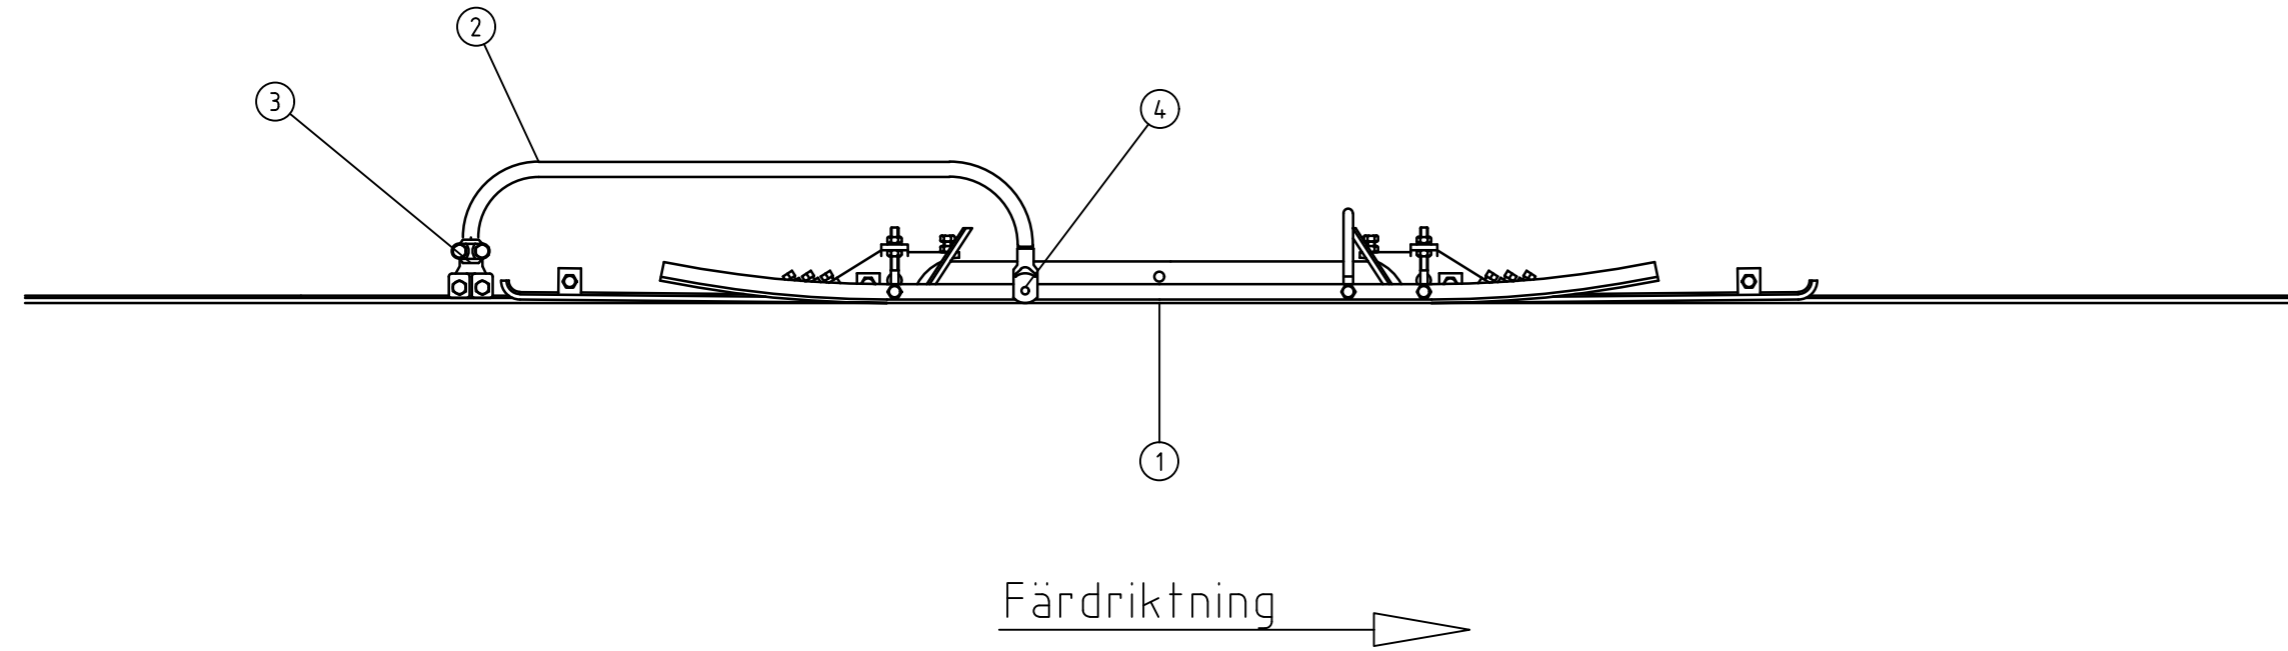

MATERIAL FÖR SEKTIONSISOLATORER MED FÖRBILEDARE

Material	Fabrikat art.nr.	Antal
1 Sektionsisolator (typ AEG)	Se standardritning 20754	1 st.
2 Kabel RK 120 mm ²		Cirka 1000 mm
3 Anslutningsklamma för kontaktledning		1 st.
4 Kabelsko 120-10		1 st.

 Göteborgs Stad Stadsmiljöförvaltningen	STANDARDDRITNING Sektionsisolator med förbiledare		<small>Gäller fr.o.m TH 2022:3</small>	
	Beslutad av Avdelning: Anläggning och infrastruktur Ansvarig Enhet: Gata Spår	FORMAT: - SKALA: 1:10	RITNINGSNUMMER: 20799	REV: B