


PLAN

Skala 1:50

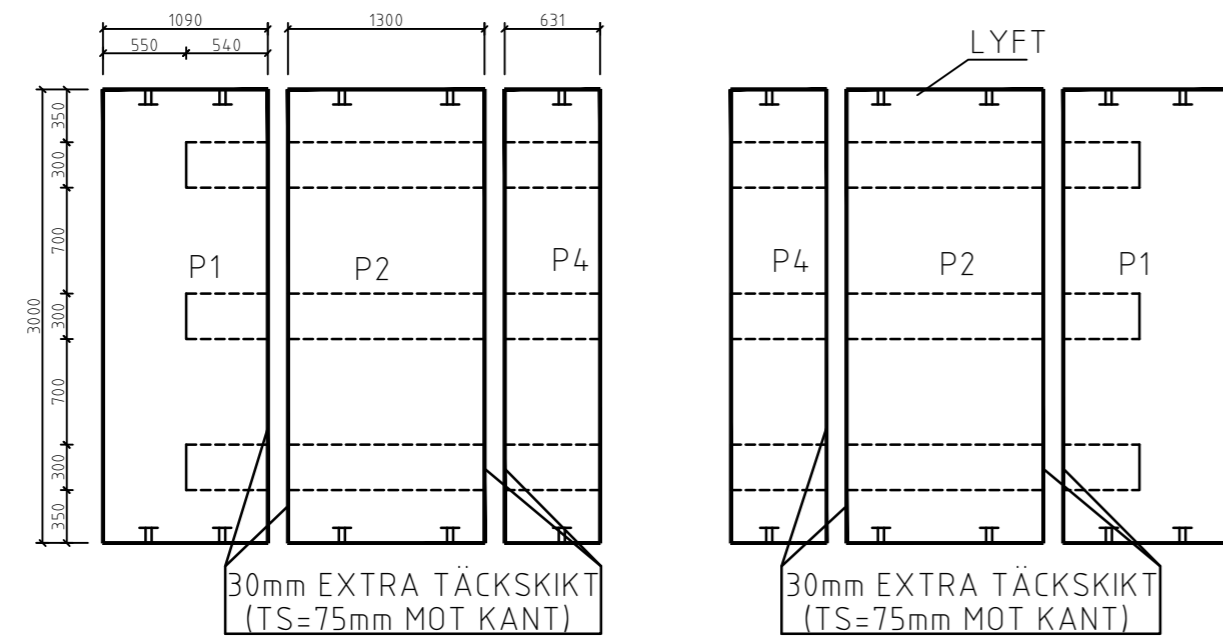

Faskant utföres på alla kanter som ses från ovasidan.

Ursparingar för träslipers:
djup 30 mm c/c 1000 mm


Mittplattan (P2) befästs i rälliv.

TILLVERKNINGSKRAV FÖR PLATTA

GÄLLANDE BESTÄMMELSER BBK 04
BTG K40 LUFT MIN. 6%
VCT. MAX. 0.40 STENMAX. 16MM
MILJÖKLASSER L1,B4,A4
OBS! GUL BETONG
1+1 ARMNÄT # Ø10 s150 Ps50
TÄCKSKIKT 45 MM
T TP =K28
TÄCKES MED PLAST

SNITT

Skala 1:25

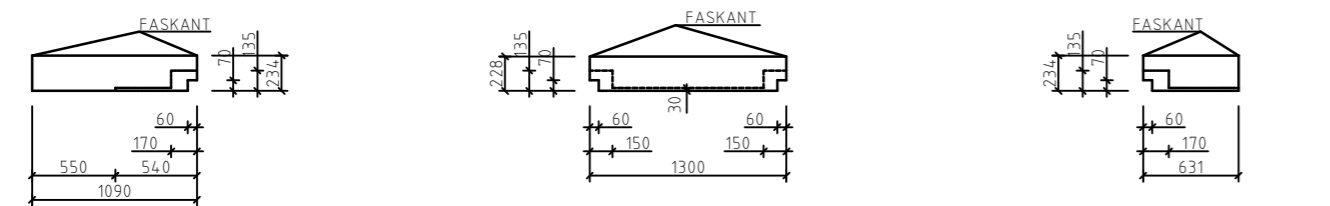

SNITT P1

VIKT: 1.9 TON

ANTAL: 2 ST GUL

SNITT P2

VIKT: 2.2 TON

ANTAL: 2 ST GUL

SNITT P4

VIKT: 1.1 TON

ANTAL: 2 ST GUL



SNITT

Skala 1:25

Var. Se TH standard-
ritning 363/93-3582

SLIPERSPLACERING VID HEDAREDSPLATTA

Skala 1:50

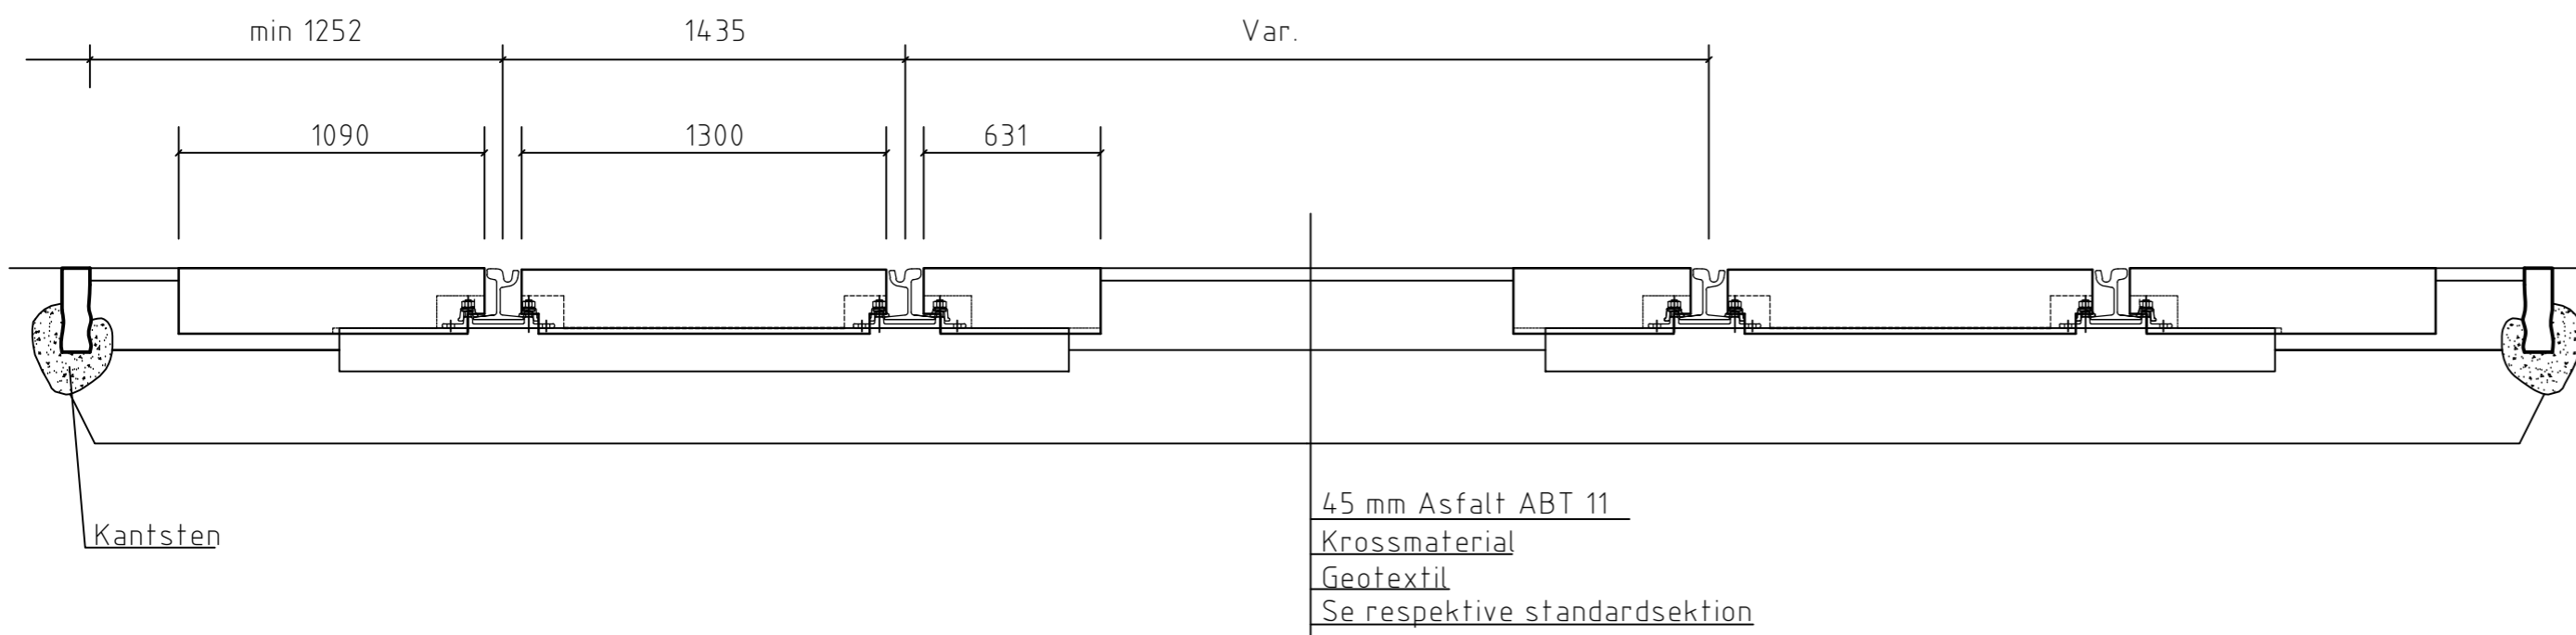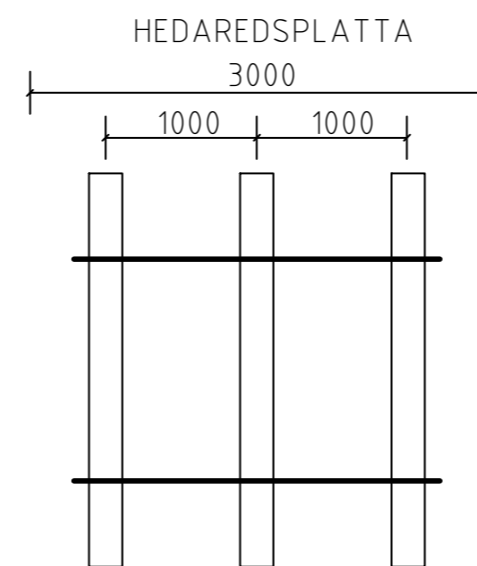

45 mm Asfalt ABT 11
Krossmaterial
Geotextil
Se respektive standardsektion

<p>Göteborgs Stad</p> <p>Stadsmiljöförvaltningen</p>	<p>STANDARDRITNING</p> <p>Övergångsplattor typ Hedared för Ri 60</p>		<p>Gäller fr.o.m TH 2022.3</p>	
	<p>Beslutad av Avdelning: Anläggning och infrastruktur</p>	<p>Ansvarig Enhet: Gata Spår</p>	<p>FORMAT: A2</p>	<p>SKALA: 1:50/1:25</p>
				<p>REV: B</p>