


PLAN
Skala 1:50

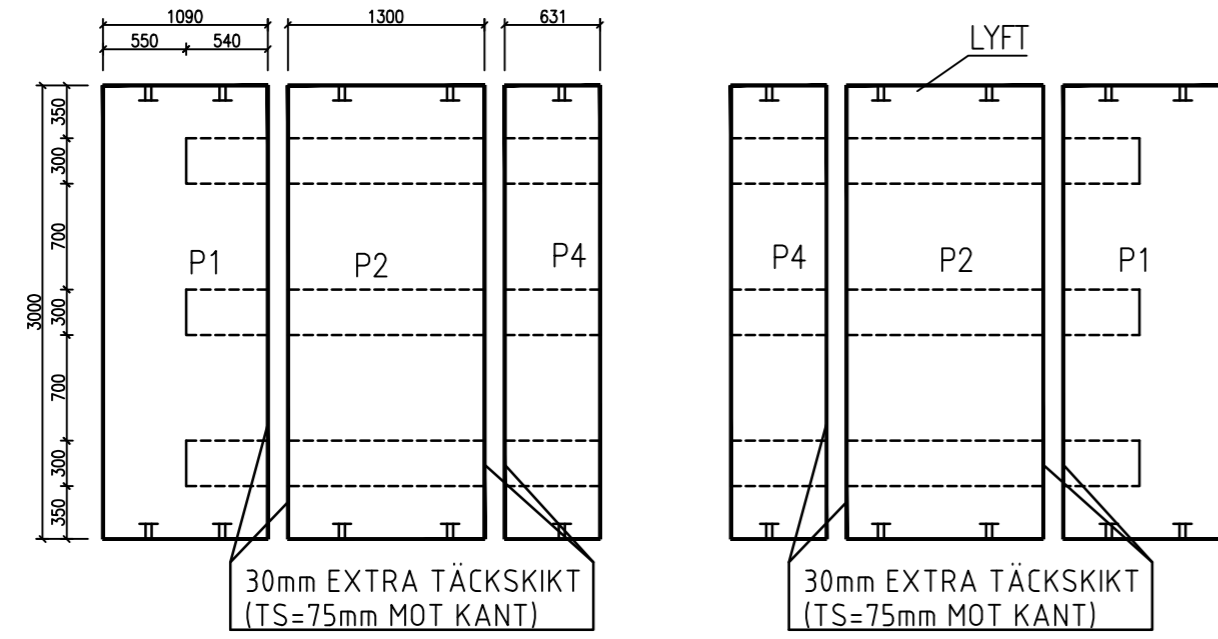

Faskant utföres på alla kanter som ses från ovasidan.


Ursparingar för träslipers:
djup 30 mm c/c 1000 mm

Mittplattan (P2) befästs i rälliv.

TILLVERKNINGSKRAV FÖR PLATTA

GÄLLANDE BESTÄMMELSER BBK 04
BTG K40 LUFT MIN. 6%
VCT. MAX. 0.40 STENMAX. 16MM
MILJÖKLASSER L1,B4,A4
OBS! GUL BETONG
1+1 ARMNÄT # ϕ 10 s150 Ps50
TÄCKSKIKT 45 MM
T TP =K28
TÄCKES MED PLAST


SNITT
Skala 1:25

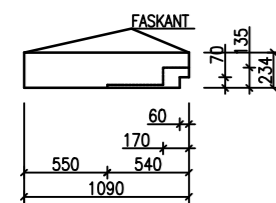

SNITT P1

VIKT: 1.9 TON


ANTAL: 2 ST GUL

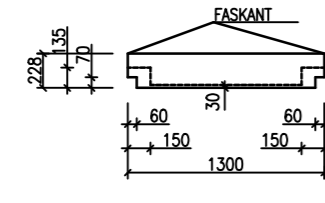

SNITT P2

VIKT: 2.2 TON

ANTAL: 2 ST GUL

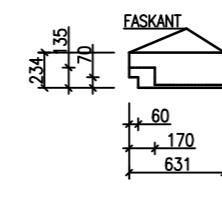

SNITT P4



VIKT: 1.1 TON

ANTAL: 2 ST GUL

SNITT
Skala 1:25

Var. Se TH standard-
ritning 363/93-3582

SLIPERSPLACERING VID HEDAREDSPLATTA
Skala 1:50

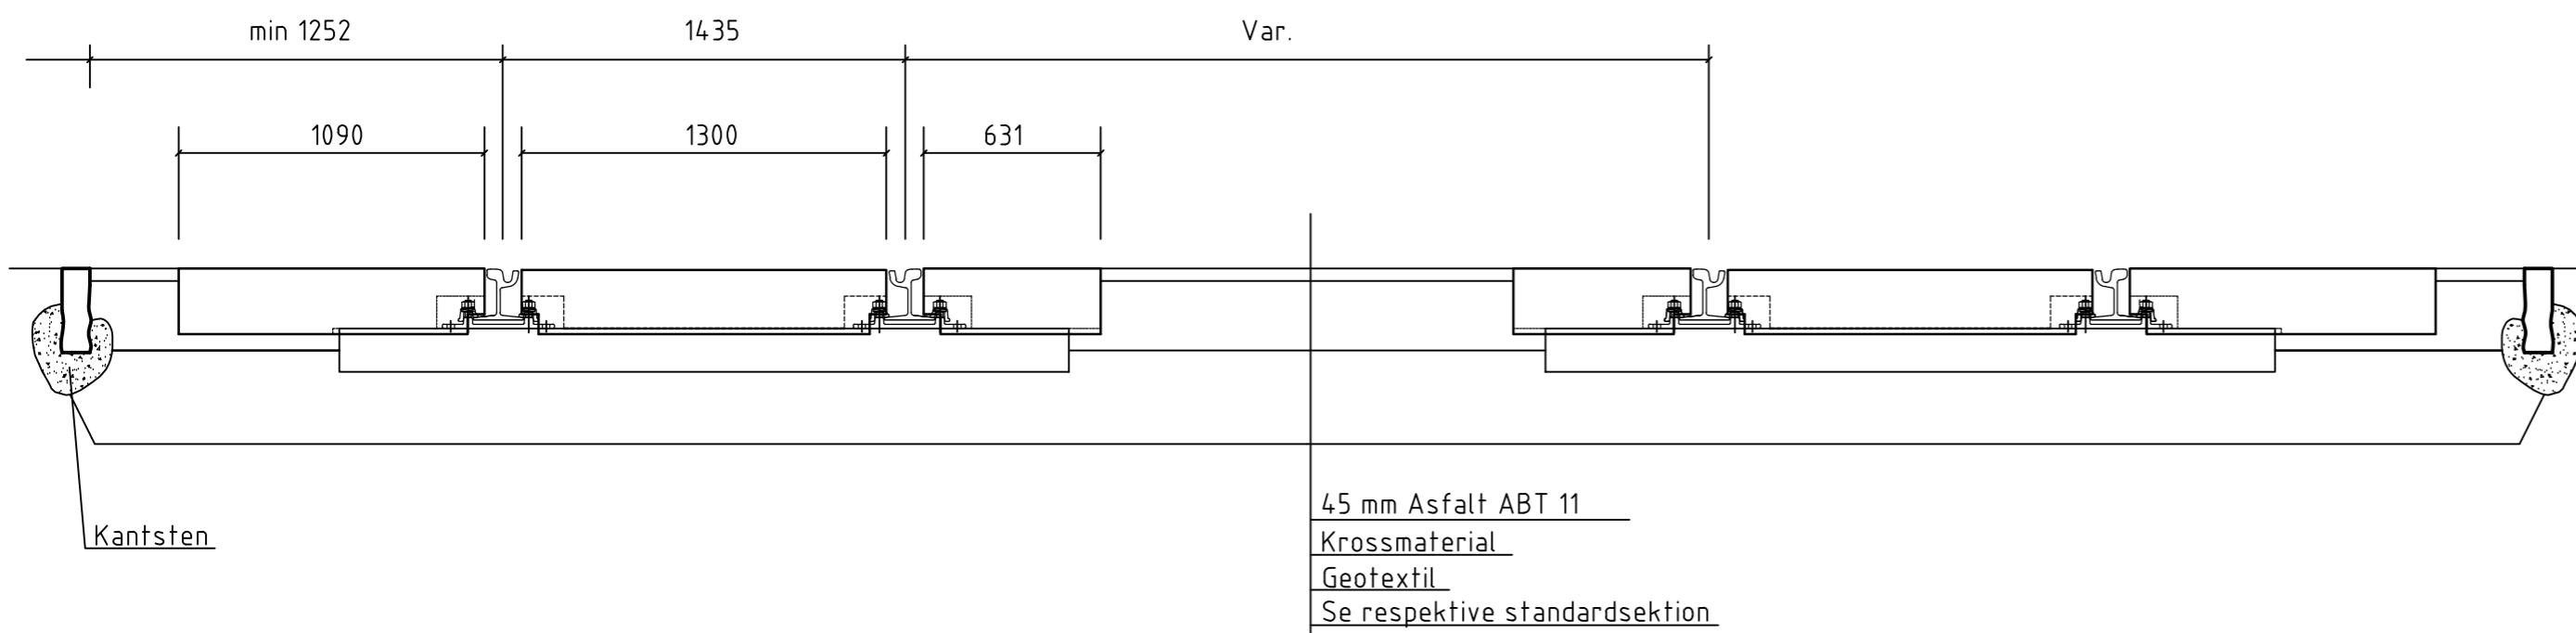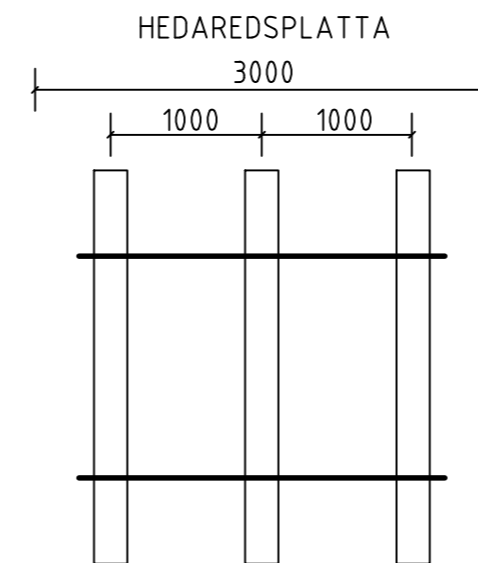

45 mm Asfalt ABT 11
Krossmaterial
Geotextil
Se respektive standardsektion

| | | | | |
|--|---|---|--|-----------------------------------|
|  Göteborgs Stad Stadsmiljöförvaltningen | STANDARDRITNING Övergångsplattor typ Hedared för Ri 60 | | <small>Gäller fr.o.m TH 2022.3</small> | |
| | <small>Beslutad av Avdelning:</small> Anläggning och infrastruktur | <small>Ansvarig Enhet:</small> Gata Spår | <small>FORMAT</small> A2 | <small>SKALA</small> 1:50/1:25 |
| | | | <small>REV</small> B | |