



SAMMANSÄTTNING SKALA 1:2.5

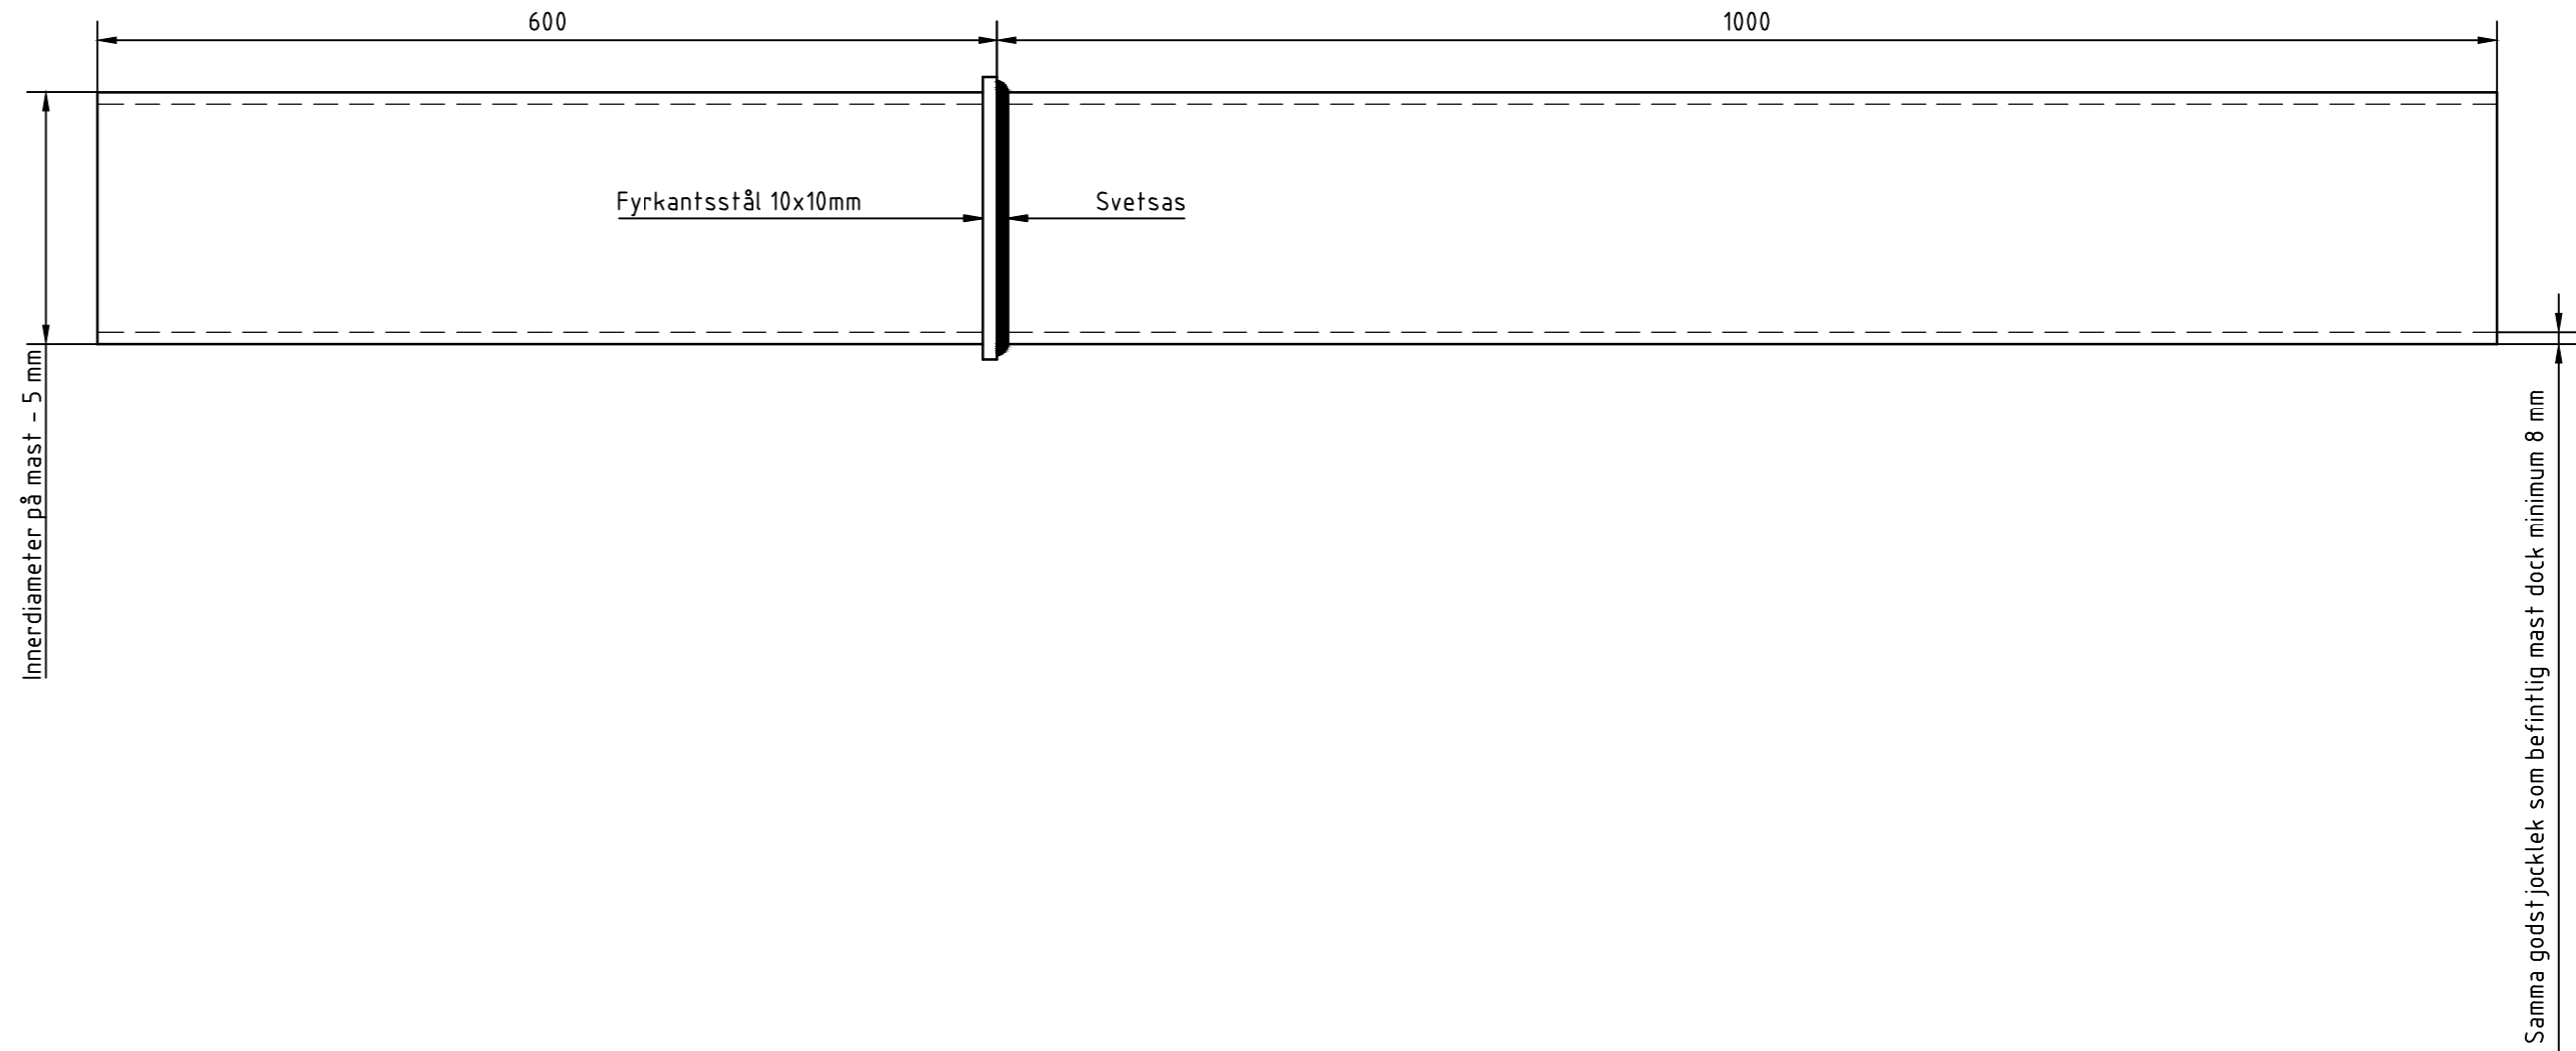

Stålkvalité S235 JR

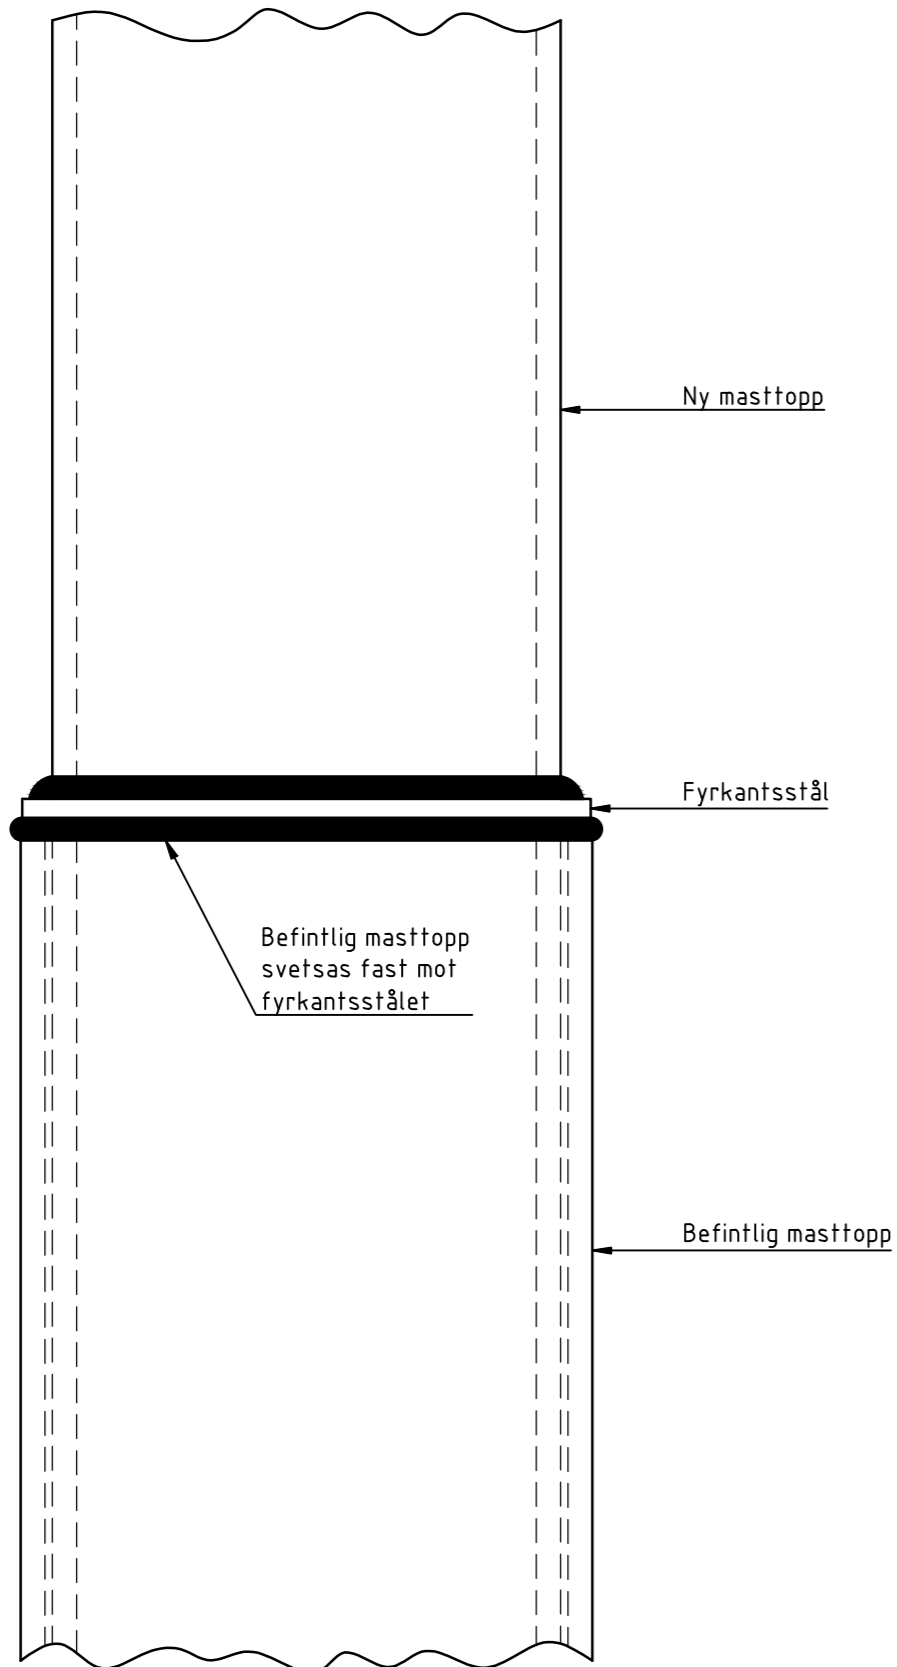

Göteborgs  
Stad

Stadsmiljöförvaltningen

STANDARDRITNING  
Förlängning av masttopp

Gäller fr.o.m  
TH 2022:3

Beslutad av Avdelning:

Ansvarig Enhet:

FORMAT

SKALA

RITNINGNUMMER

REV

Anläggning och infrastruktur

Gata Spår

-

1:5/1:2,5

21097

B