


Antal	Pos.	Material	Anmärkning
1	1	KABELSKÅP CDC 020 med invändig montageplåt	E07 321 20
1	2	Potentialutjämningskena 246mm med isolatorer (M10)	E06 814 81
2	3	Potentialutjämningskena 409mm med isolatorer (M10)	E06 814 82
1	4	STOCKHOLMSLÅS CDC-LSE	E16 467 87
1	5	Genomslagssäkring	
1	6	Säkring 120 V DC	

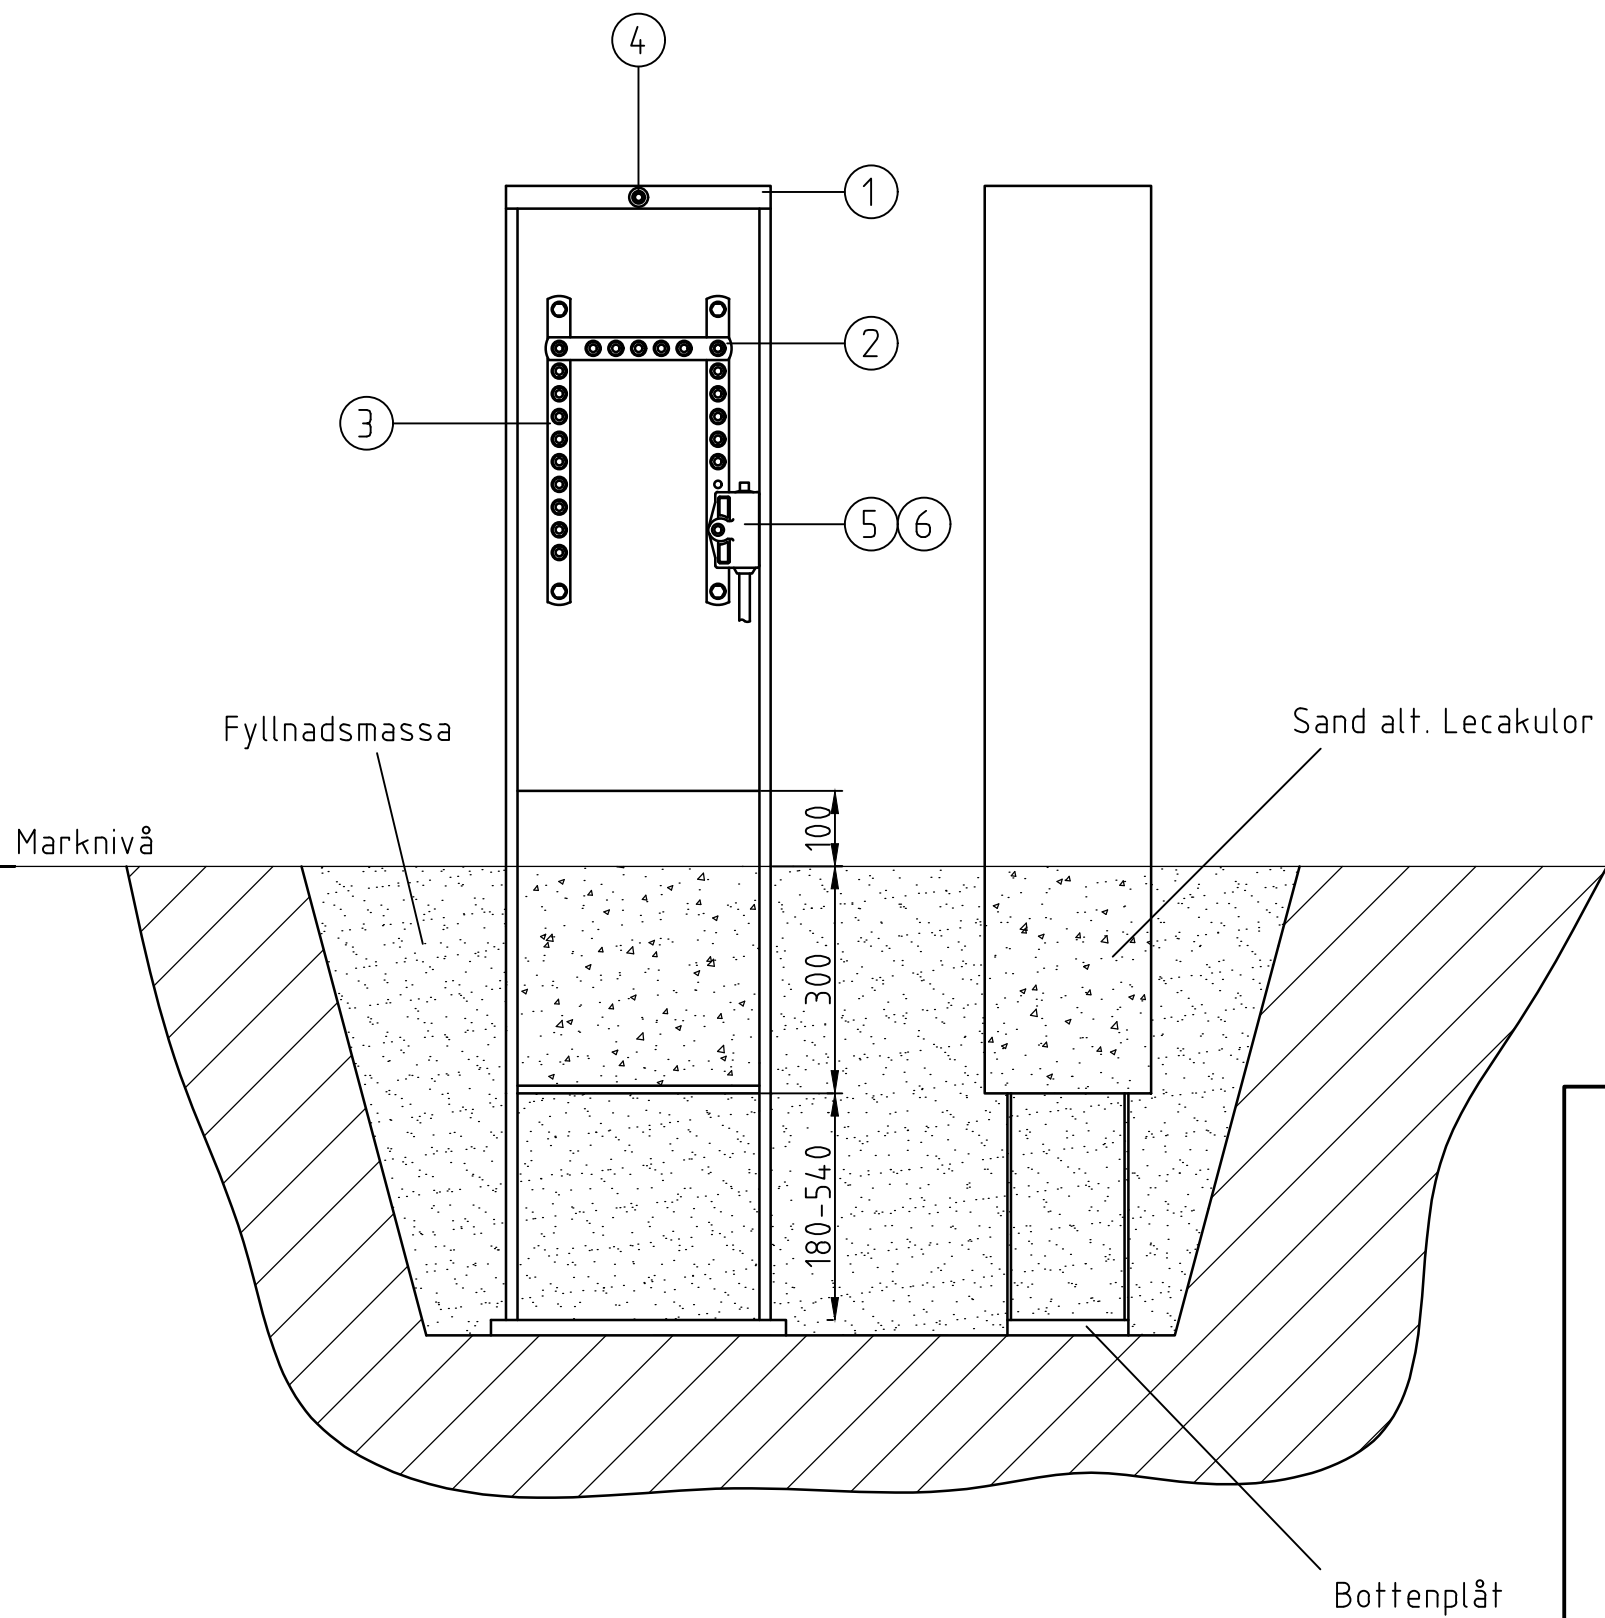

För att minska risken för kondens vid markmontage rekommenderas att fundamentet fylls med sand eller leca kulor. Alternativt används fuktspärr.

 Göteborgs Stad Stadsmiljöförvaltningen	STANDARDRITNING Jordningsskåp på hållplats		Gäller fr.o.m TH 2022:3	
	Beslutad av Avdelning: Anläggning och infrastruktur	Ansvarig Enhet: Gata Spår	FORMAT A3	SKALA 1:10
				REV A