


3,5

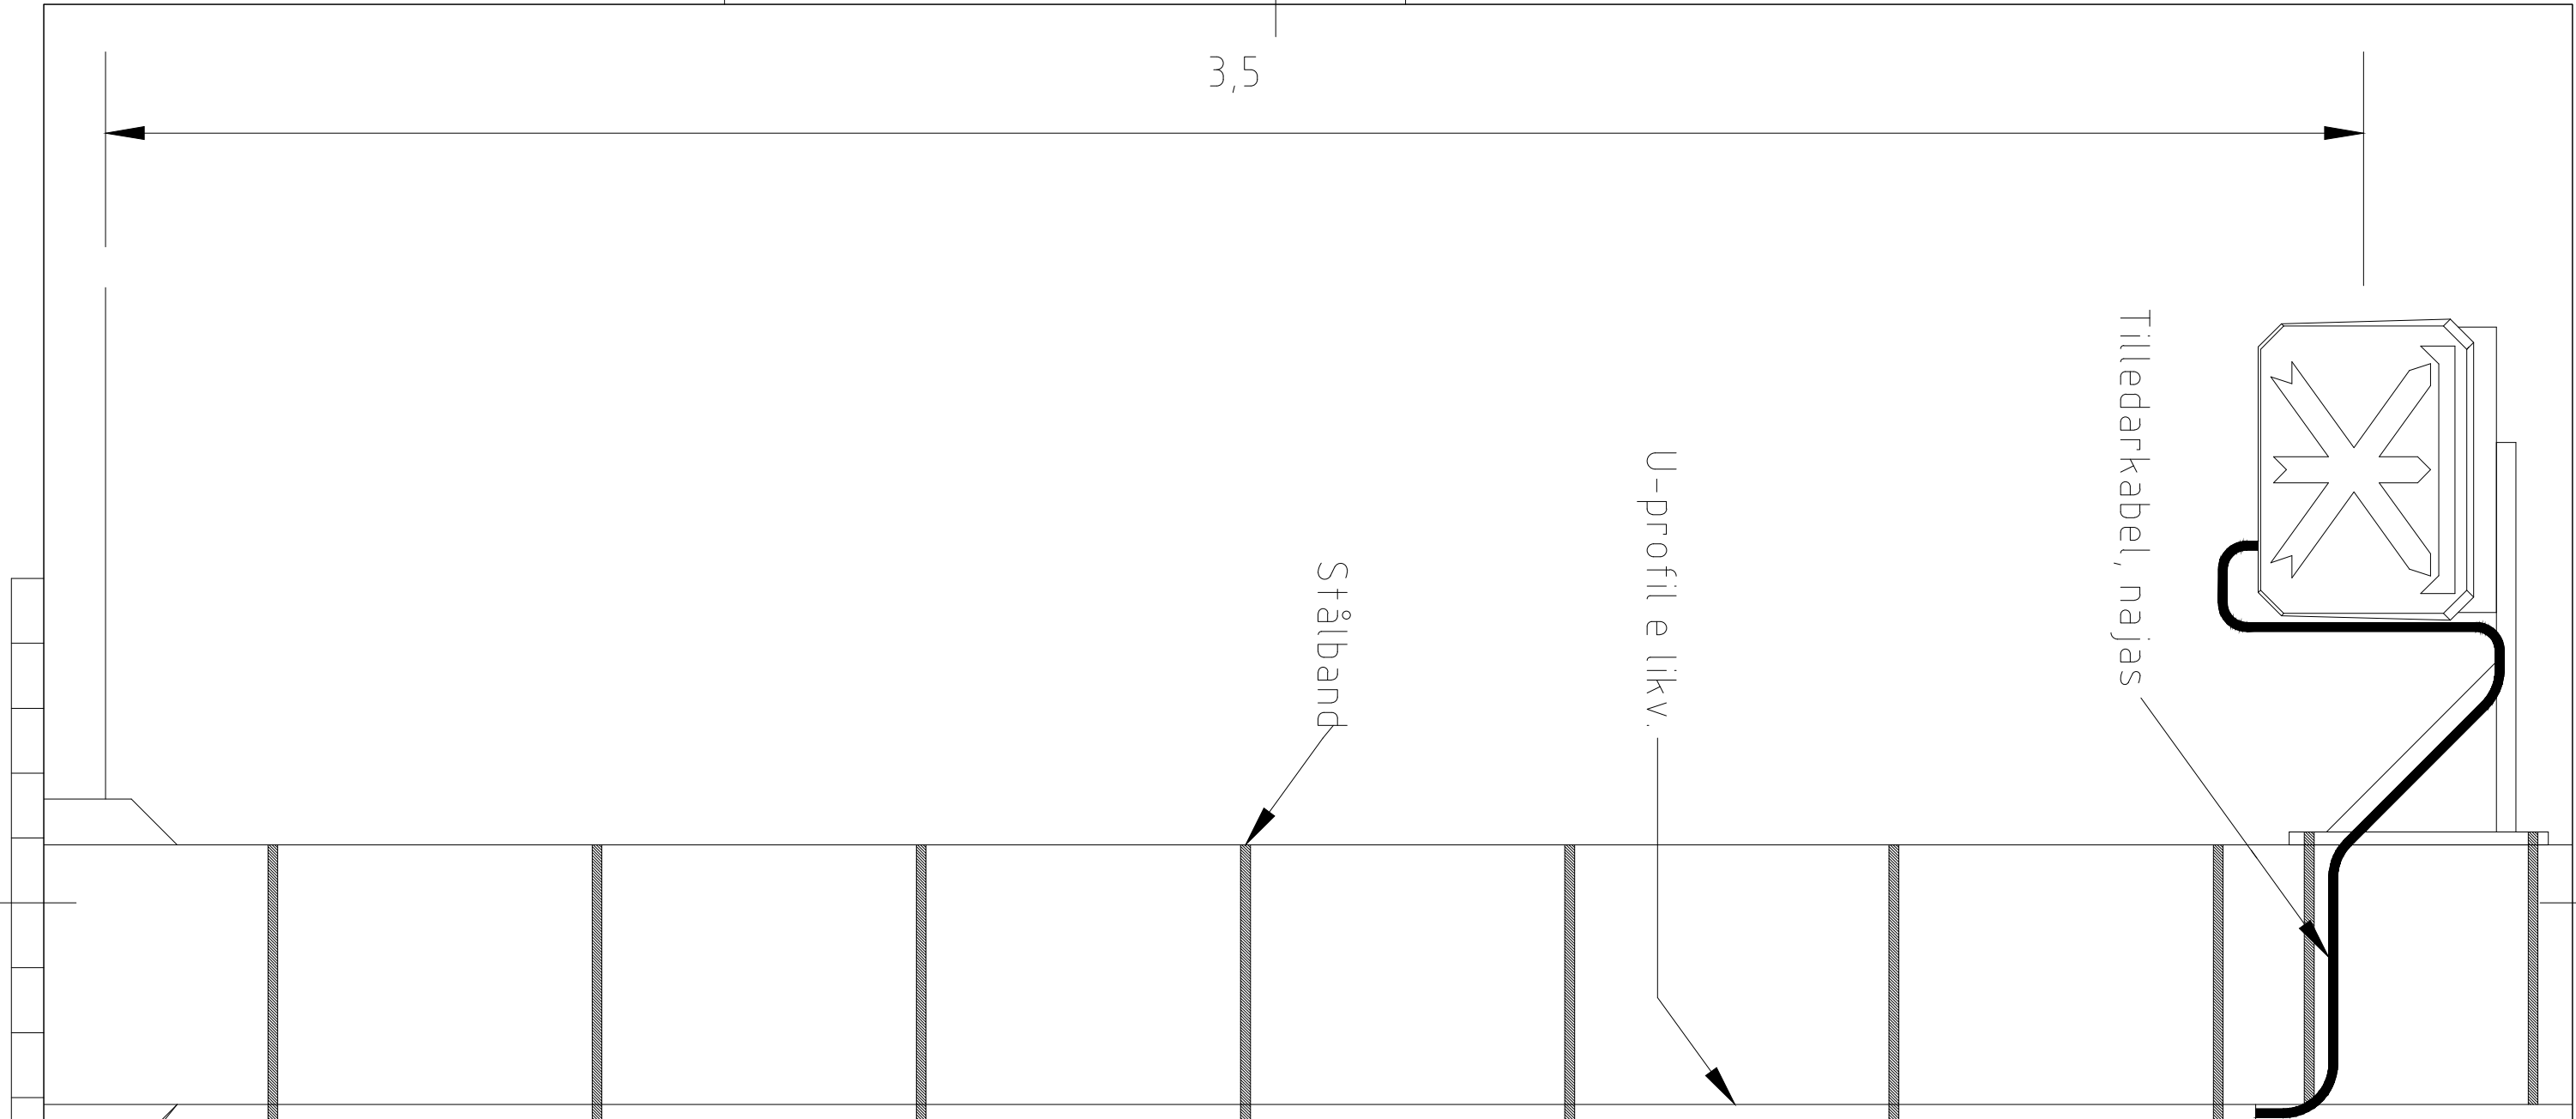

Stålband

U-profil e likv.

Tilledarkabel, najas



**Göteborgs
Stad**

Trafikkontoret

STANDARDRITNING
MONTERING VÄXELKONTROLLSIGNAL
FÖR KONTAKTLEDNINGS-/BELYSNINGSTOLPE

Gäller fr.o.m
TH 2021:1

Beslutad av Avdchef:
Stadens anläggningar

Ansv. Enhetschef
Gata Spår

FORMAT
A3

SKALA
1:10

RITNINGNUMMER
21230

REV
A